


LEGENDA OZNACZEŃ I SYMBOLI:

	ŚCIANY I STROPY ISTNIEJĄCE
	FRAGMENTY ŚCIAN I STROPÓW DO WYBURZENIA
	ISTN. SCHODY DO WYBURZENIA

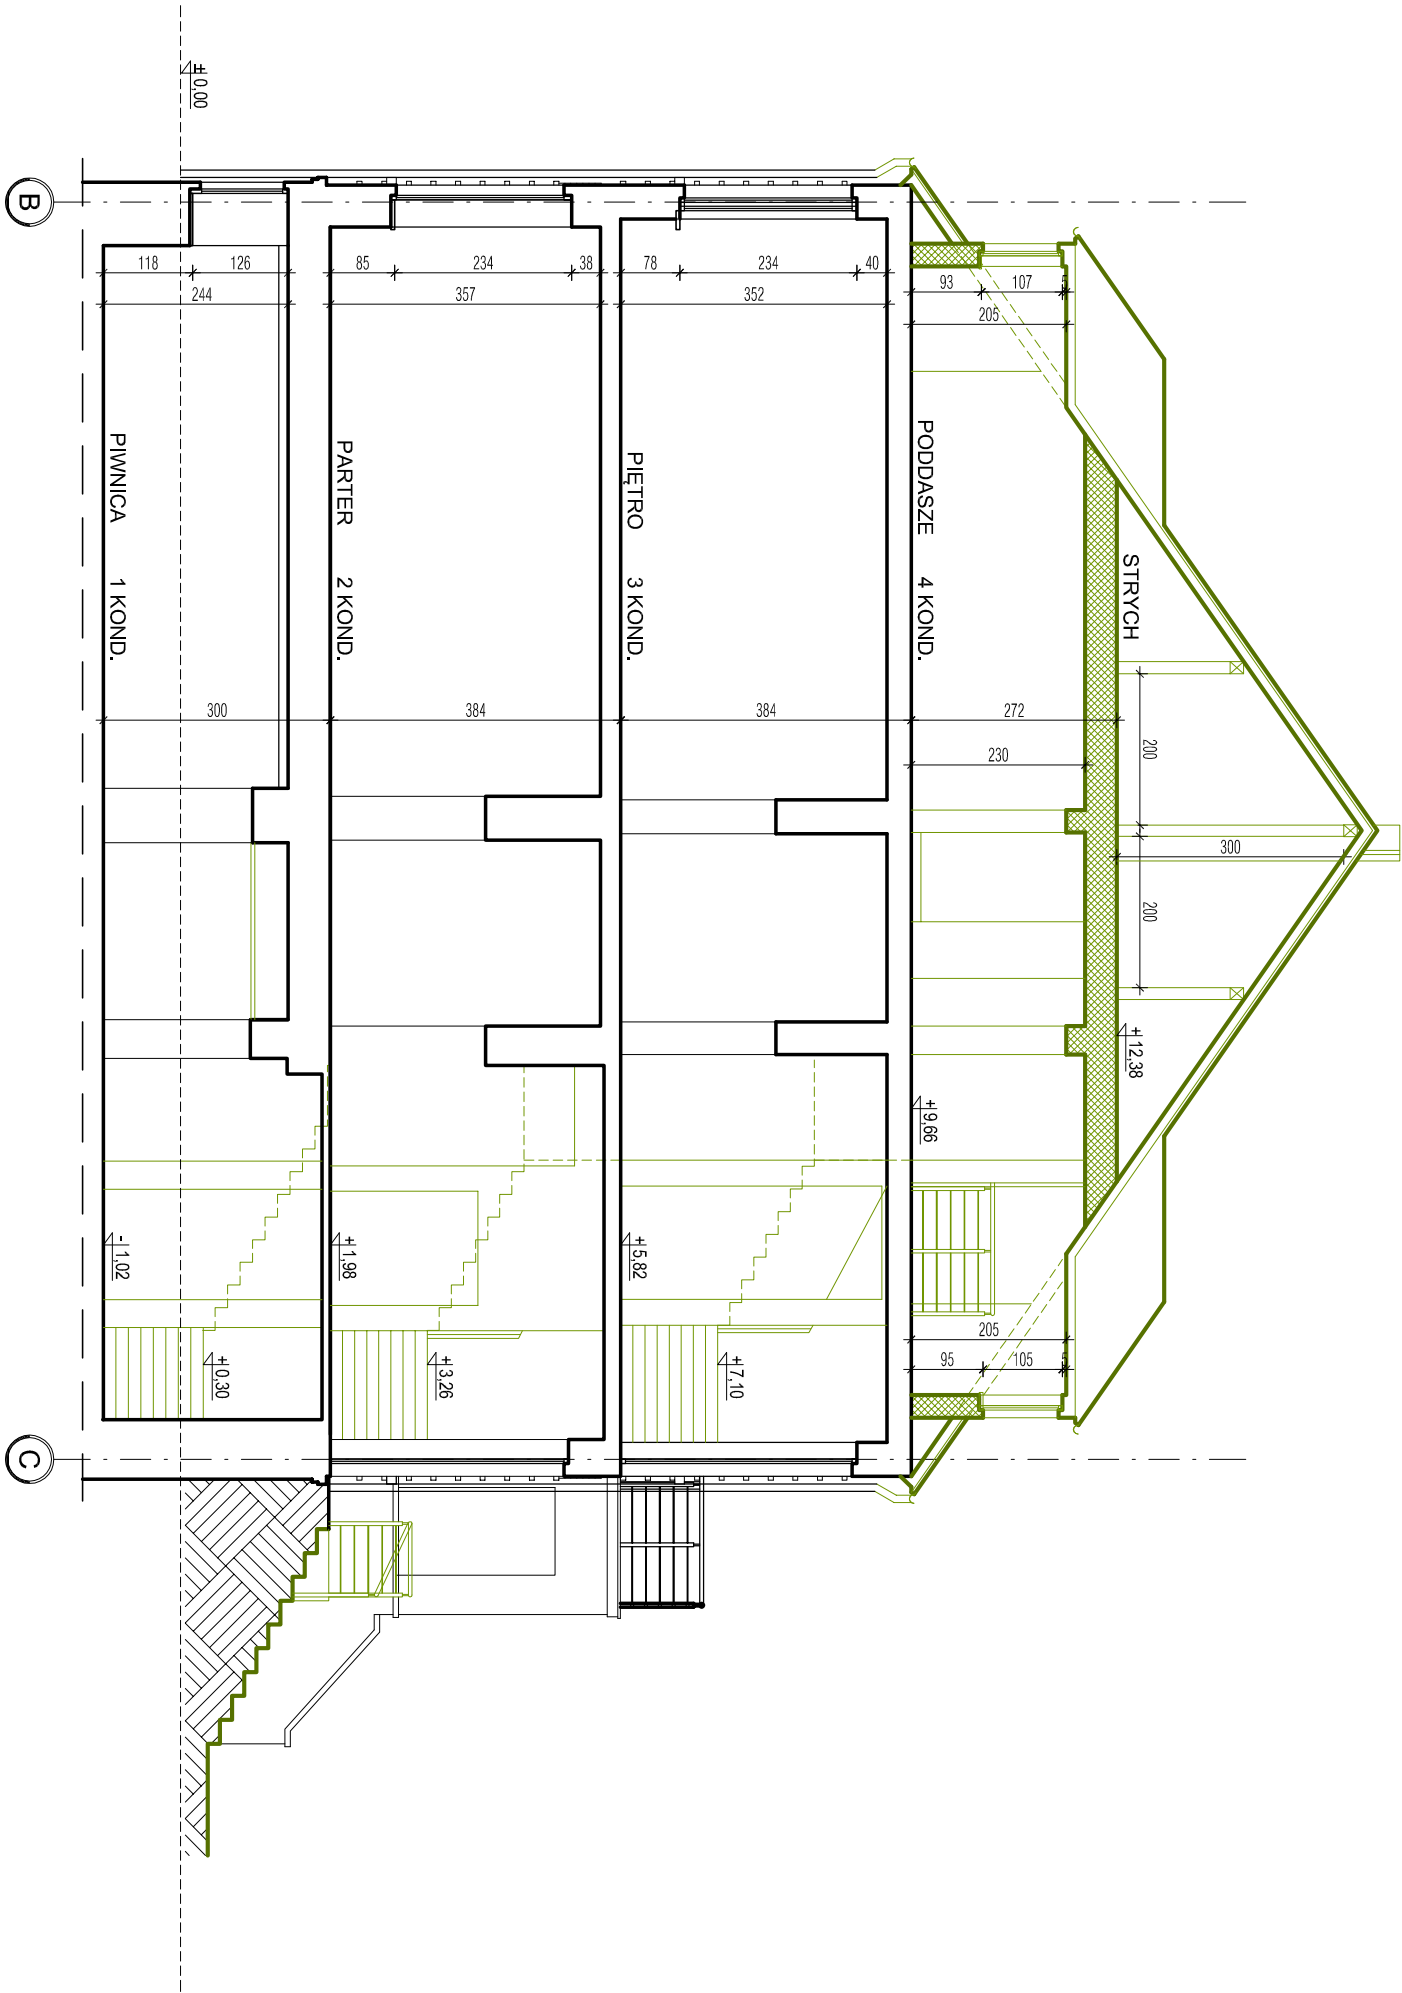

UWAGA!
WSZYSTKIE WYMIARY SPRAWDZIĆ NA BUDOWIE!
WYMIARY POMIESZCZEŃ MOGĄ RÓŻNIĆ SIĘ OD PRZEDSTAWIONYCH NA RYSUNKACH O 1-3cm W ZALEŻNOŚCI OD MIEJSCA WYKONANIA POMIARU Z UWAGI NA NIERÓWNOŚCI W ISTNIEJĄCYCH TYNKACH ORAZ OSTATECZNIE DOBRANE MATERIAŁY WYKOŃCZENIOWE.

Przedmiotowy projekt jest chroniony prawem autorskim – ustawa z dn. 4 lutego 1994r. (Dziennik Ustaw nr 24 z dn. 23.02.1994r.), Zwalenie na nieprawnego lub nieuprawnionego do projektu budowlanego lub wykonawczego bez zgody autora jest zabronione. Zwalenie na nieprawnego lub nieuprawnionego do projektu budowlanego lub wykonawczego bez zgody autora jest zabronione.			
STUDIO 		NR PROJEKTU 018/2014	
"STUDIO QUATTRO" arch. Hanna Kramarczyk-Leśniak pracownia 40-540 Katowice, ul. Szpaków 51 tel./fax (32) 257 06 65; e-mail studioquattro@architekci.pl		DATA 07.2014	
PROJEKT PROGRAM FUNKCYJONALNO UŻYTKOWY DLA ZADANIA PN. "ORGANIZACJA ŚLĄSKIEGO CENTRUM Wczesnej Diagnostyki Nowotworów i Medycyny Fizycznej, Zlokalizowanego w Szpitalu Specjalistycznym w Bytomiu przy ul. Batorego 15"		P.F.U. KONC.	
BRANŻA ARCH-BUD		SKALA 1:100	
PRZEBRÓJ A-A - WYBURZENIA I DEMONTAŻE		NR RYS. 13/A	
AUTORZY OPRACOWANIA mgr inż. arch. Hanna Kramarczyk-Leśniak upr. nr 71/2001		DATA 07.2014	
mgr inż. arch. Edyta Barcia		NR RYS. 13/A	