


LEGENDA OZNACZENI I SYMBOLI:


- ŚCIANY I STROPY ISTNIEJĄCE
- ŚCIANY I STROPY PROJEKTOWANE

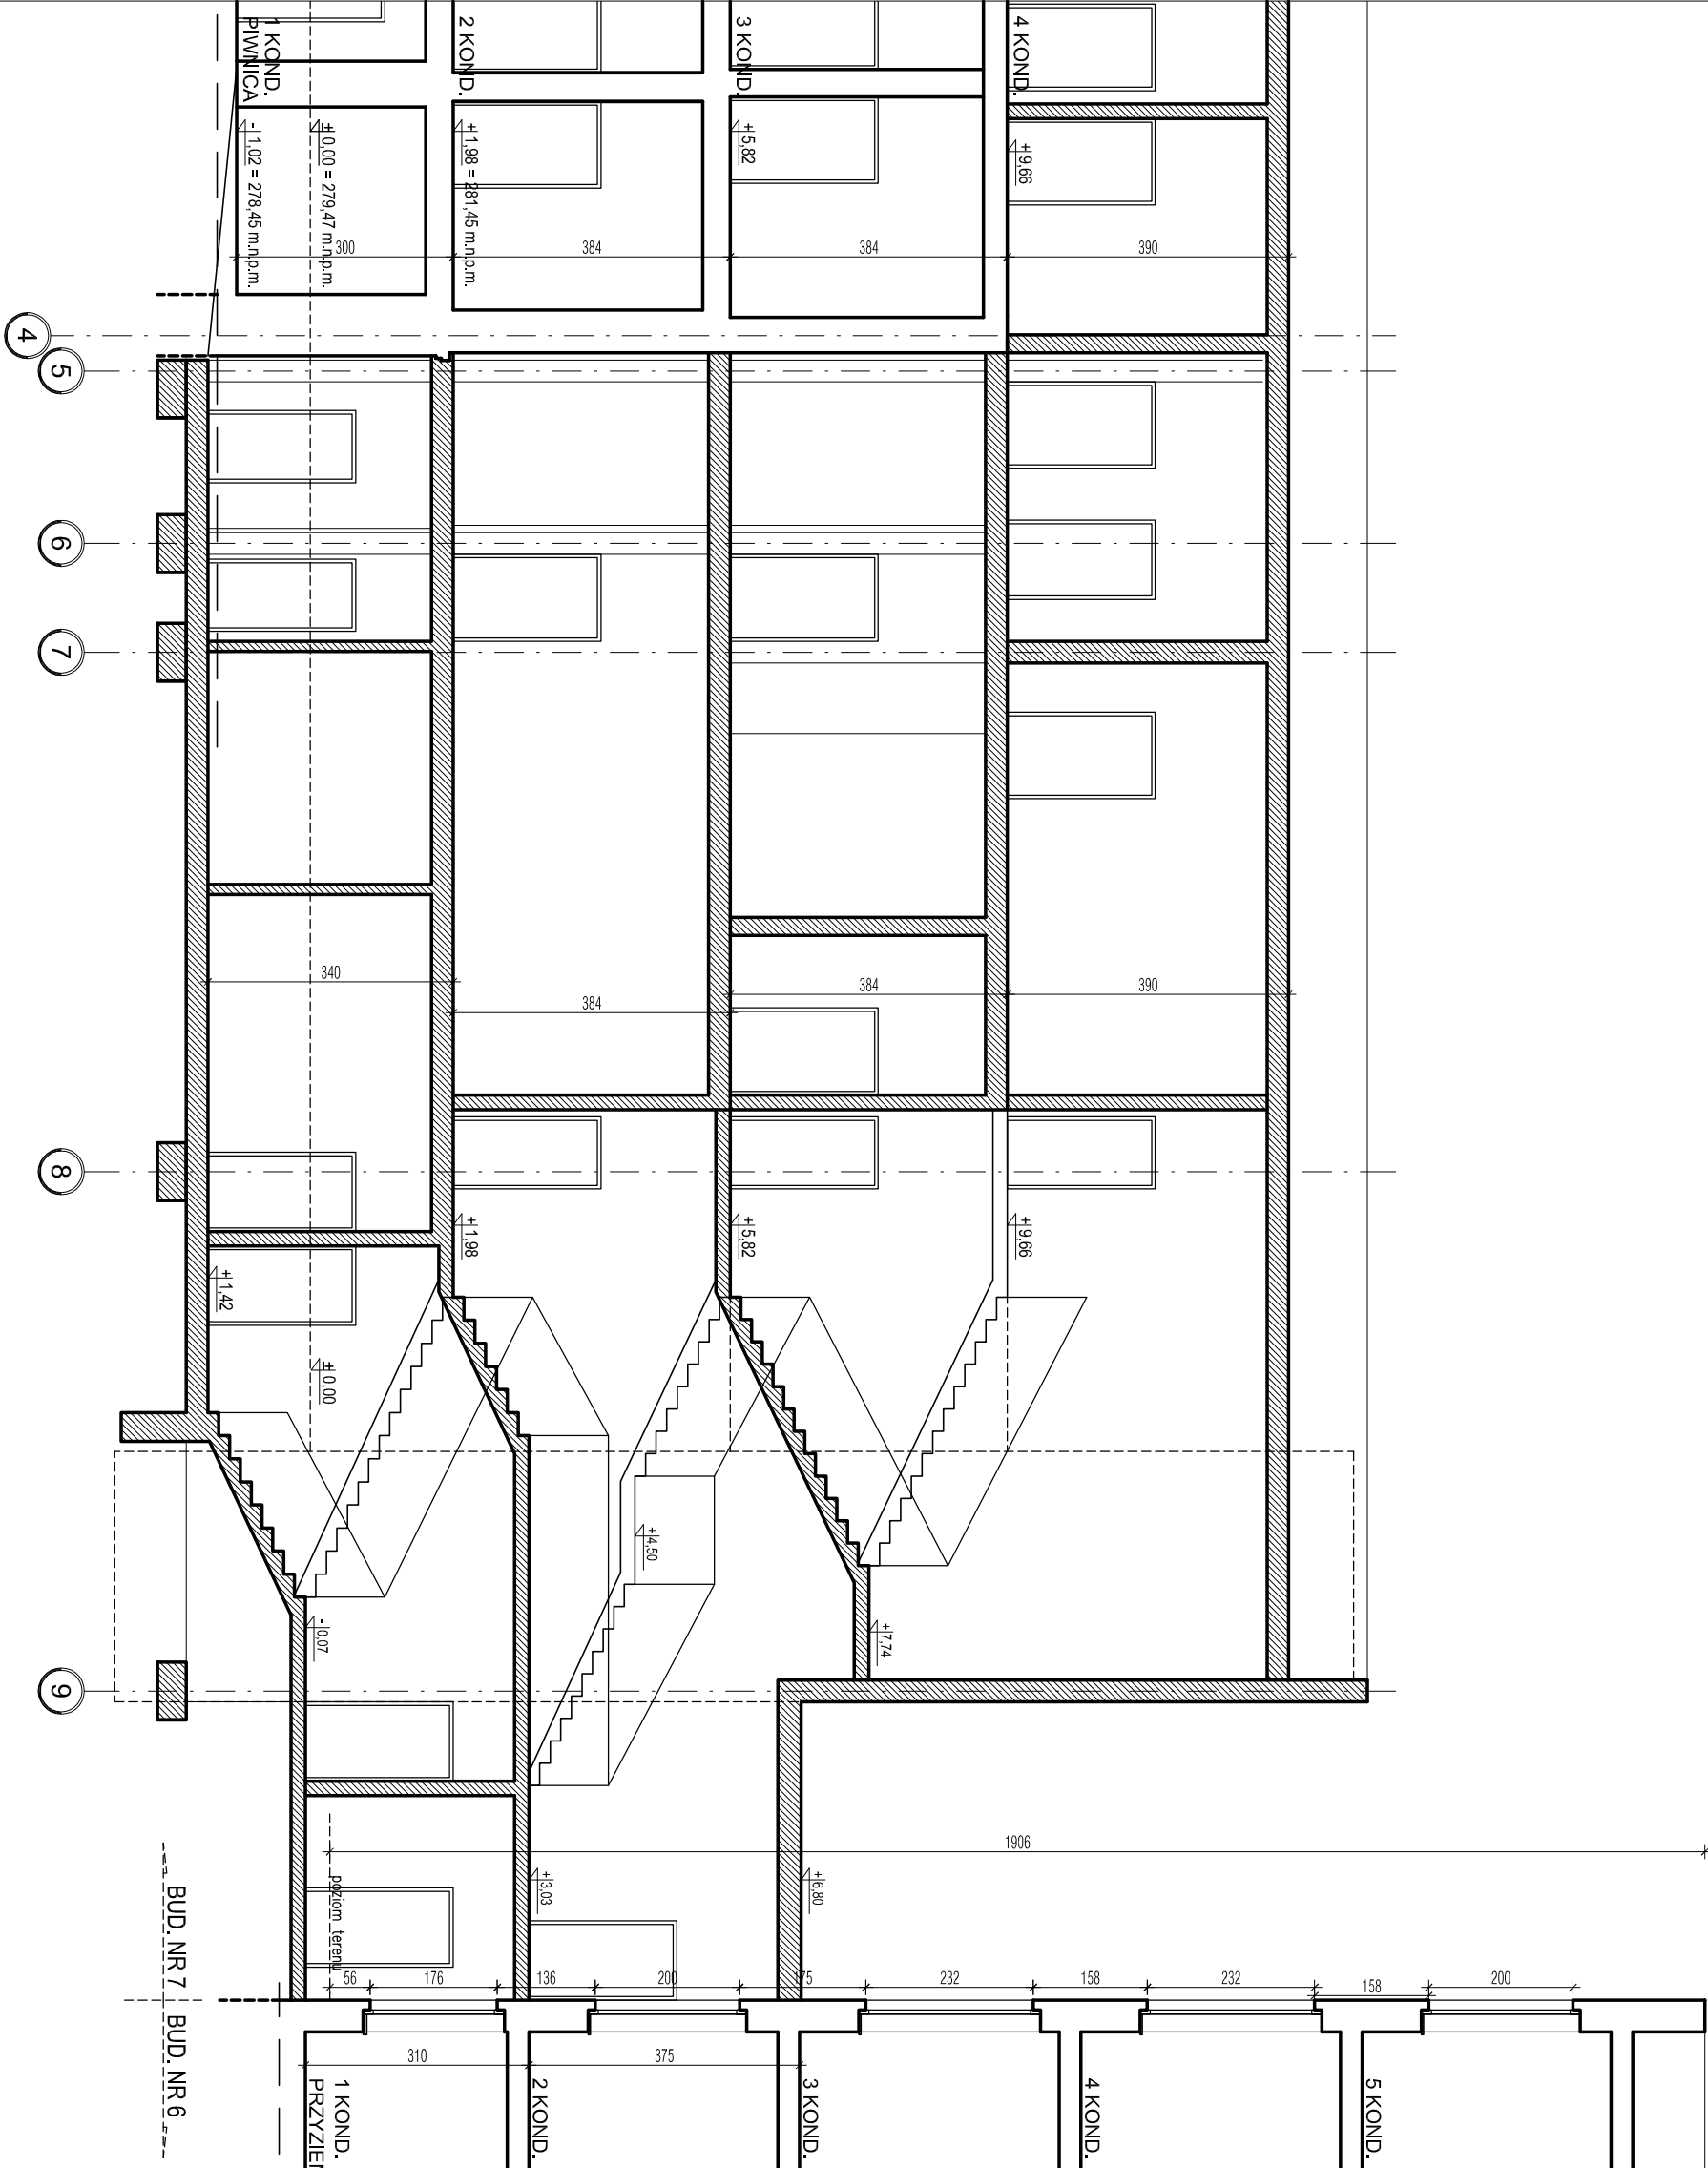

UWAGA!

- WSZYSTKIE WYMIARY SPRAWDZIĆ NA BUDOWIE!
- WYMIARY POMIESZCZEN MOGĄ RÓŻNIĆ SIĘ OD PRZEDSTAWIONYCH NA RYSUNKACH O 1-3cm W ZALEŻNOŚCI OD MIEJSCA WYKONANIA POMIARU Z UWAGI NA NIERÓWNOŚCI W ISTNIEJĄCYCH TYNKACH ORAZ OSTATECZNIE DOBRANE MATERIAŁY WYKONCZENIOWE.
- NINIEJSZA DOKUMENTACJA JEST ETAPEM KONCEPCYJNYM I NIE STANOWI PODSTAWY DO WYKONYWANIA JAKICHKOLWIEK ROBÓT BUDOWLANYCH I INSTALACYJNYCH

Przedmiotowy projekt jest chroniony prawem autorskim – ustawa z dn. 4 lutego 1994r. (Dziennik Ustaw nr 24 z dn. 23.02.1994r.), Zwalenie na nie jest zabronione. Zwalenie na nie jest zabronione. Zwalenie na nie jest zabronione.
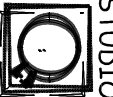
|                                                                                     |   |  |                         |
|-------------------------------------------------------------------------------------|---|--|-------------------------|
|  | "STUDIO QUATTRO" arch. Hanna Kramarczyk-Lesniak<br>pracownia 40-540 Katowice, ul. Szopków 51<br>tel./fax (32) 257 06 65; e-mail studioquattro@architekci.pl                                                             |  | NR PROJEKTU<br>018/2014 |
|                                                                                     | PROJEKT PROGRAM FUNKCYJONALNO UŻYTKOWY DLA ZADANIA PN. "ORGANIZACJA ŚLĄSKIEGO CENTRUM Wczesnej Diagnostyki Nowotworów i Medycyny Fizykanej, Zlokalizowanego w Szpitalu Specjalistycznym w Bytomiu przy ul. Batorego 15" |  | FAZA<br>P.F.U.<br>KONC. |
| BRANŻA<br>ARCH-BUD                                                                  | NAZWA RYS.<br>PRZEKRÓJ FRAGMENTARYCZNY B-B<br>- KONCEPCJA   |  | SKALA<br>1:100          |
| AUTORZY<br>OPRACOWANIA                                                              | mgr inż. arch. Hanna Kramarczyk-Lesniak<br>upr. nr 71/2001   |  | DATA<br>07.2014         |
|                                                                                     | mgr inż. arch. Edyta Barcia   |  | NR RYS.<br>23/A         |