



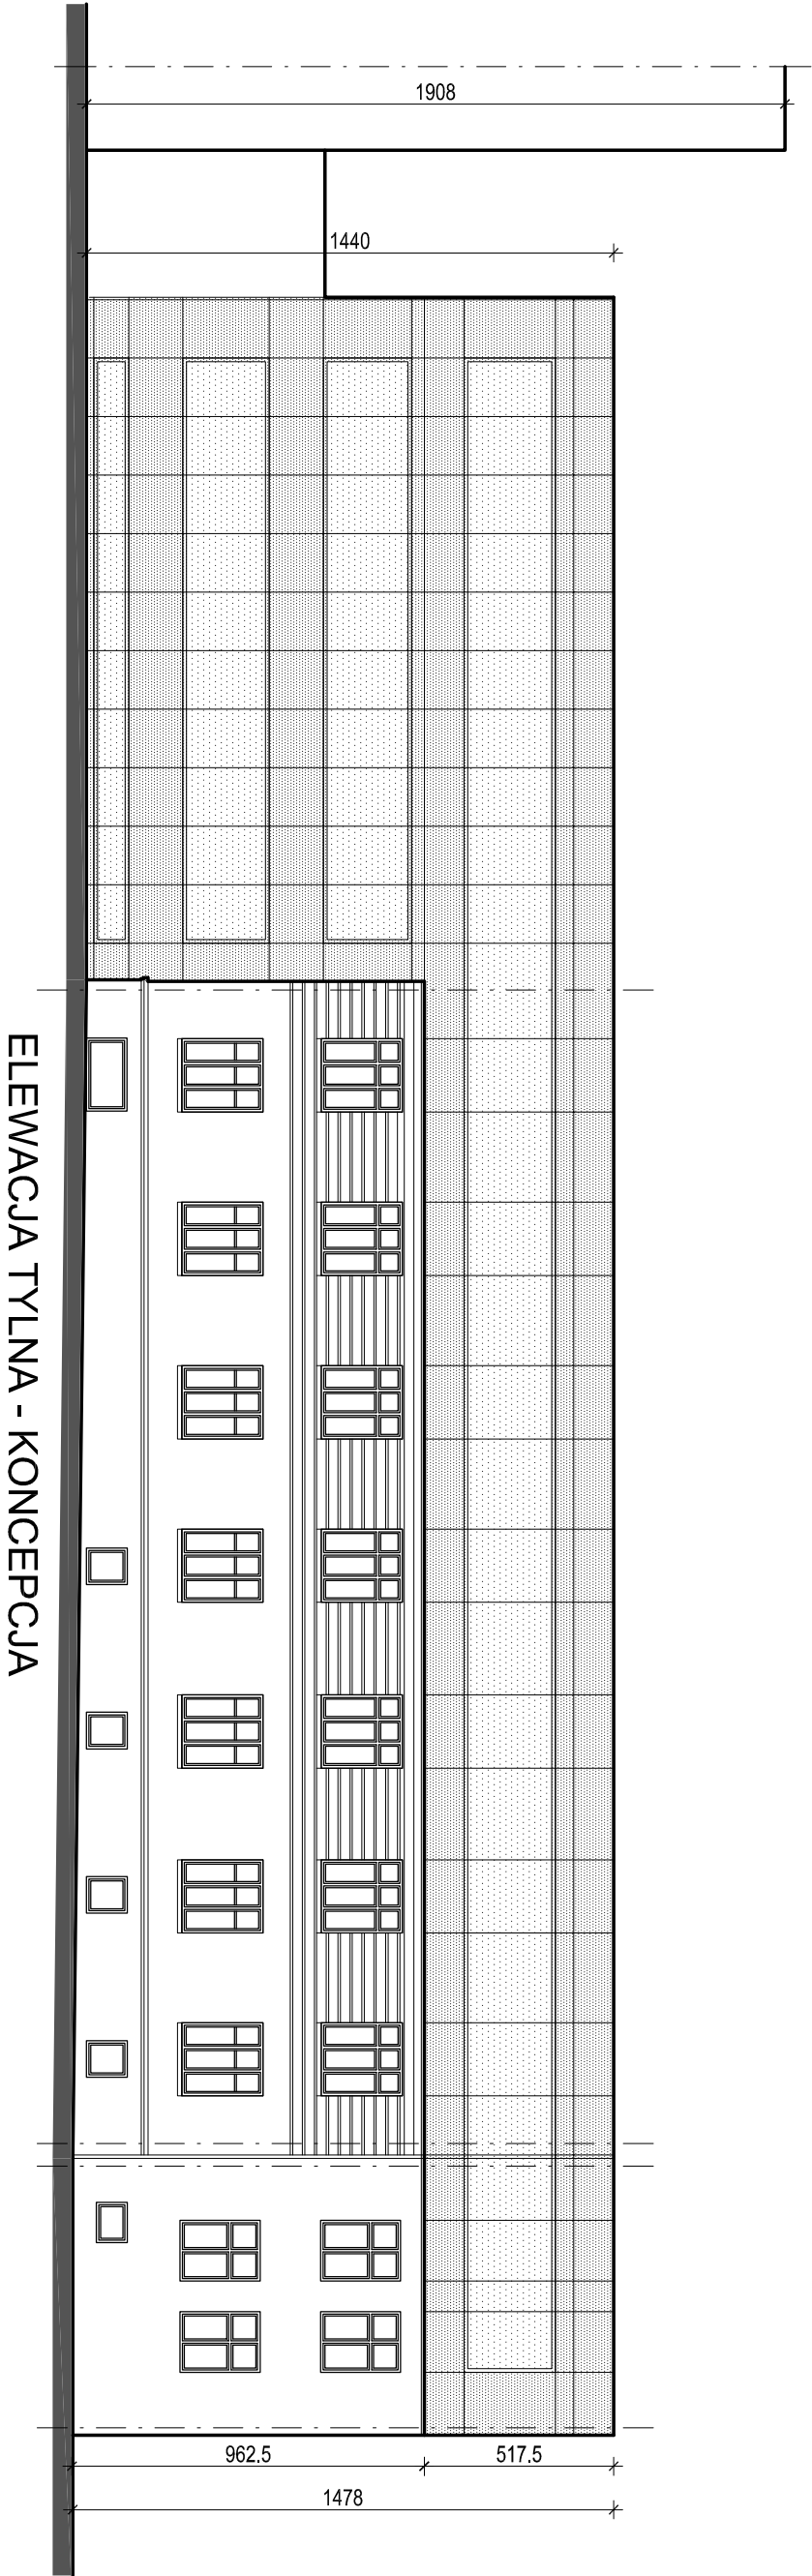

ELEWACJA TYLNA - KONCEPCJA

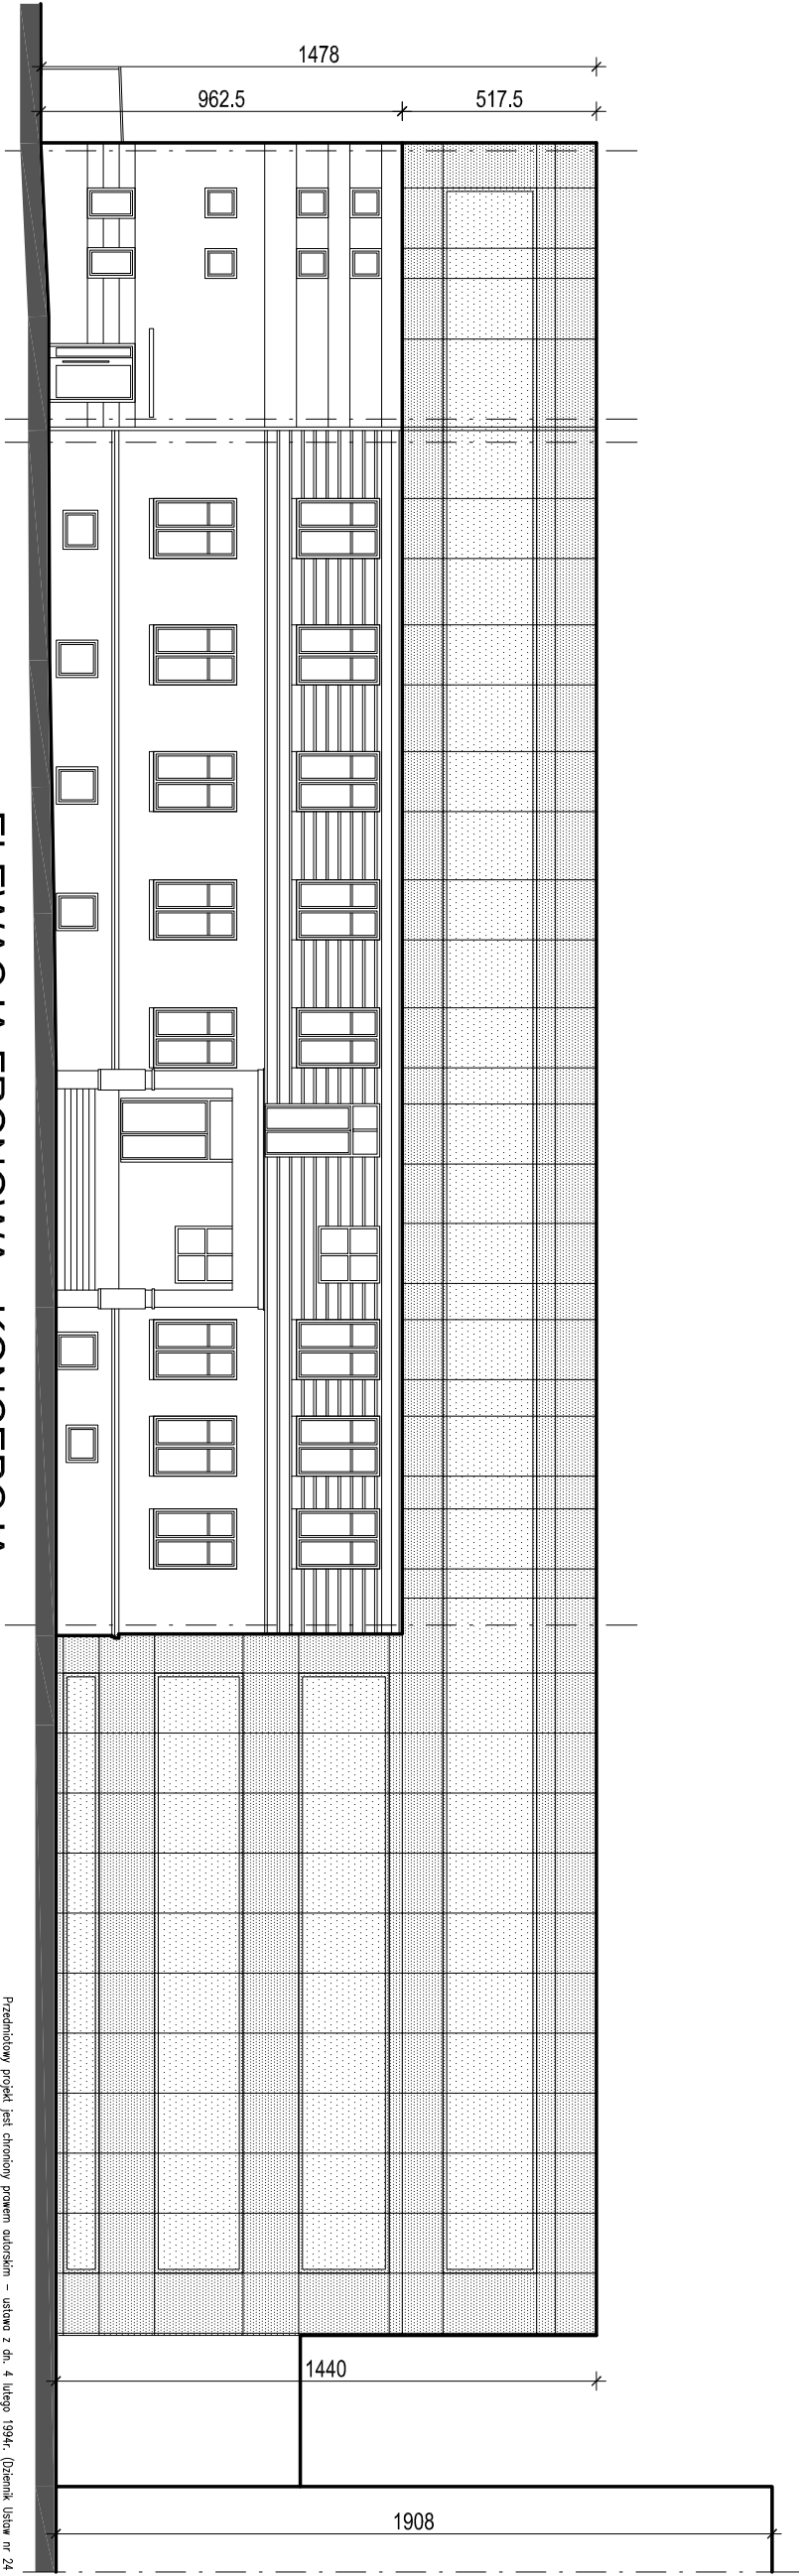

ELEWACJA FRONOWA - KONCEPCJA

Przedmiotowy projekt jest chroniony prawem autorskim – ustawa z dn. 4 lutego 1994r. (Dziennik Ustaw nr 24 z dn. 23.02.1994r.), Zwielokrotnienie egzemplarzy, rozprowadz. lub inn. wprowadzenie do projektu budowlanego lub wykonawczego bez zgody autora jest zabronione.			
	STUDIO	"STUDIO QUATTRO" arch. Hanna Kramarczyk-Lesniak pracownia 40-540 Katowice, ul. Szpaków 51 tel./fax (32) 257 06 65; e-mail studioquattro@architekti.pl	
		PROJEKT PROGRAM FUNKCYJONALNO UŻYTKOWY DLA ZADANIA PN. "ORGANIZACJA ŚLĄSKIEGO CENTRUM WZCZESNEJ DIAGNOSTYKI NOWOTWORÓW I MEDYCYNY FIZYKALNEJ, ZLOKALIZOWANEGO W SZPITALU SPACJALISTYCZNYM W BYTOMIU PRZY UL.BATOREGO 15"	
BRANŻA	ARCH-BUD	NAZWA RYS.	SKALA
ELEWACJE - KONCEPCJA		1:200	
AUTORZY OPRACOWANIA	mgr inż. arch. Hanna Kramarczyk-Lesniak upr. nr 71/2001		DATA 07.2014
	mgr inż. arch. Edyta Barcia		NR RYS. 24/A