



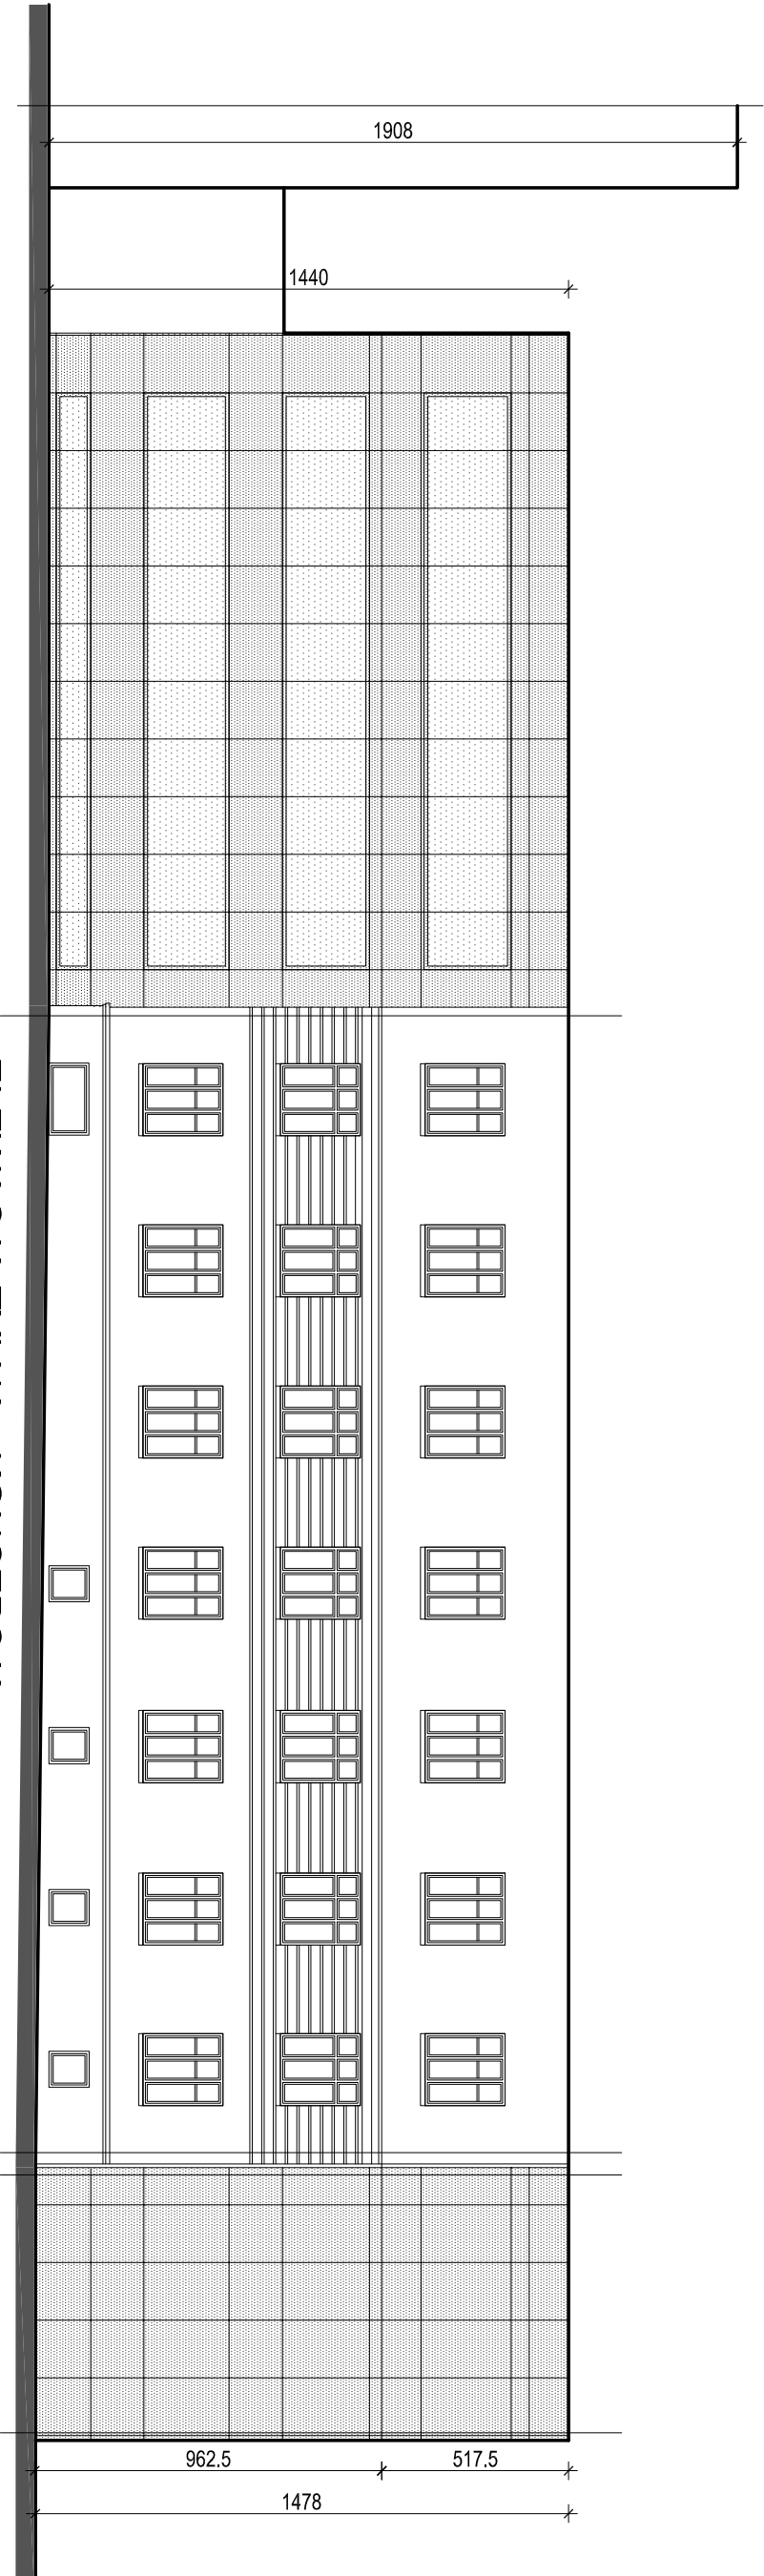

ELEWACJA TYLNA - KONCEPCJA

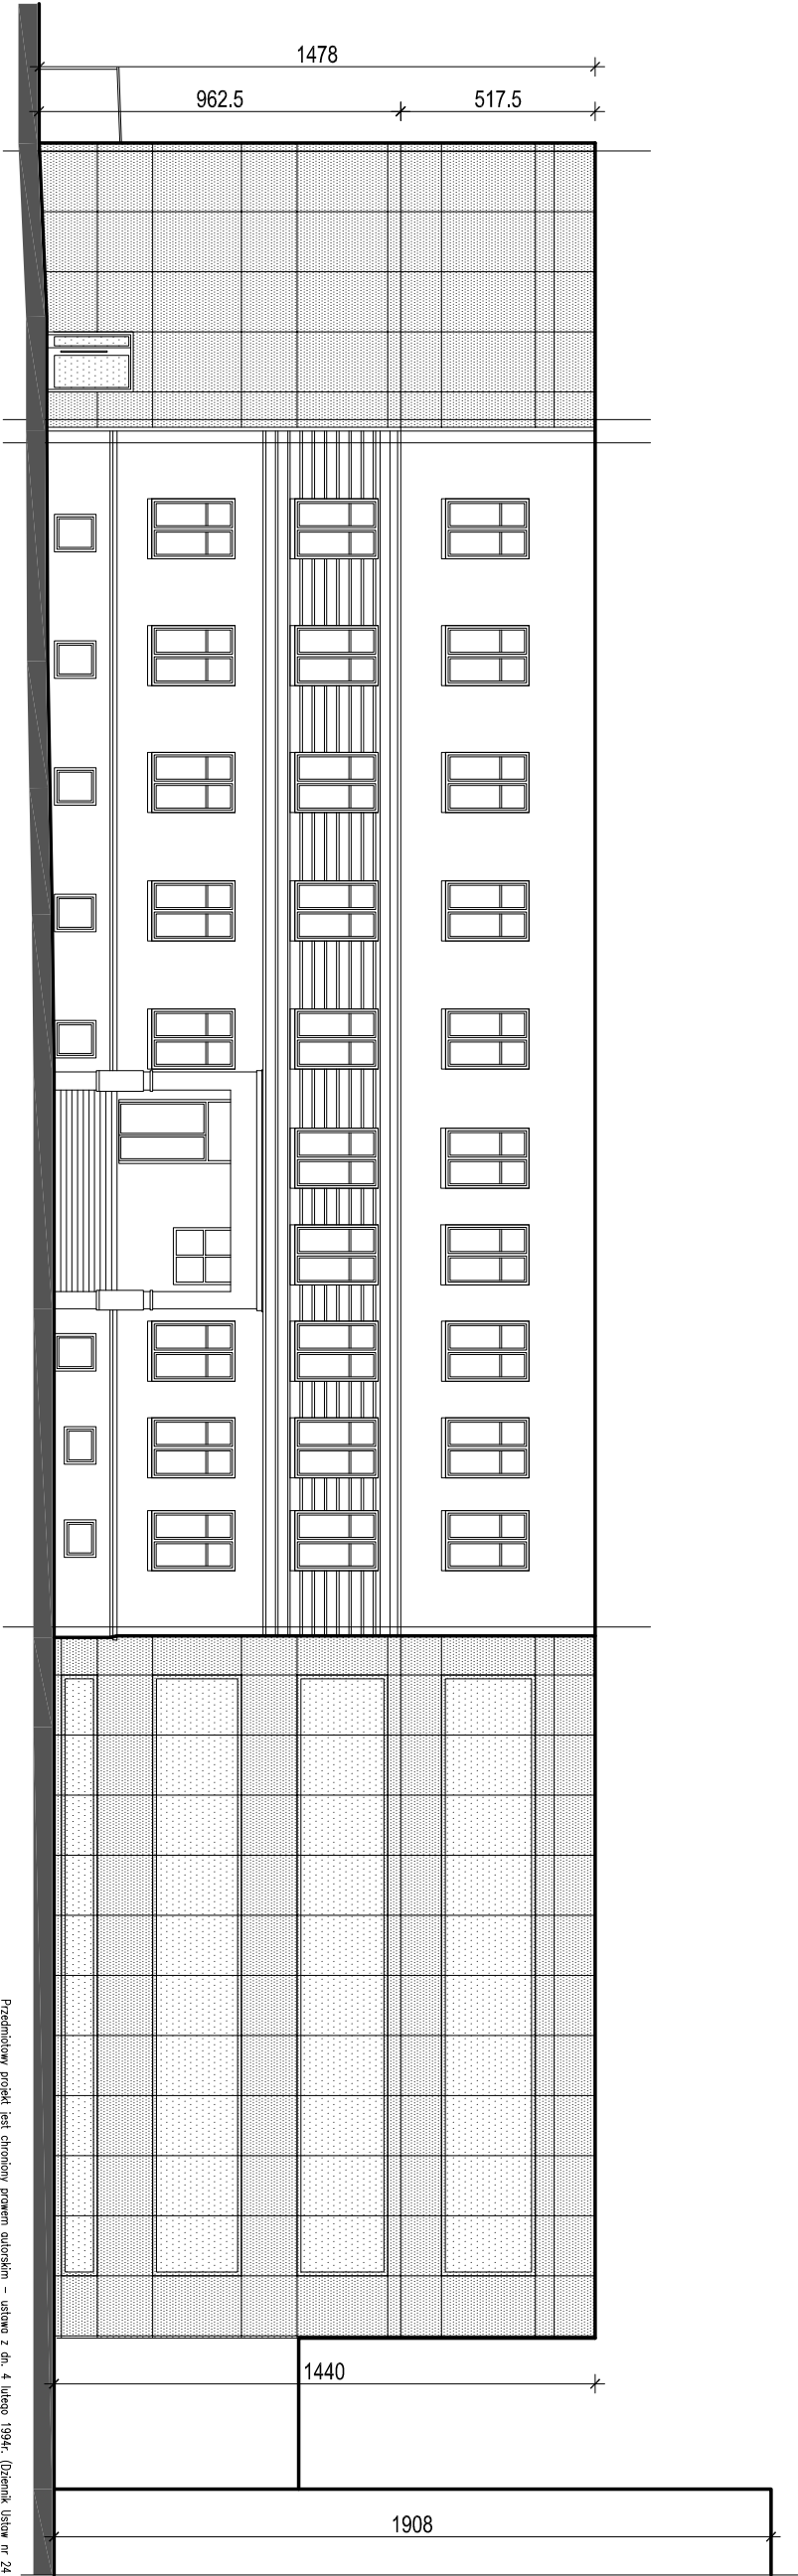

ELEWACJA FRONOWA - KONCEPCJA

|   |                                                            |   |                 |
|---|------------------------------------------------------------|---|-----------------|
| Przedmiotowy projekt jest chroniony prawem autorskim – ustawa z dn. 4 lutego 1994r. (Dziennik Ustaw nr 24 z dn. 23.02.1994r.),<br>Zwielokrotnienie egzemplarzy, rozprowadz. lub inn. wprowadzenie do projektu budowlanego lub wykonawczego bez zgody autora jest zabronione. |                                                            |   |                 |
|  STUDIO   |                                                            | "STUDIO QUATTRO" arch. Hanna Kramarczyk-Łeśniak<br>pracownia 40-540 Katowice, ul. Szpaków 51<br>tel./fax (32) 257 06 65; e-mail studioquattro@architekci.pl |                 |
| PROJEKT PROGRAM FUNKCYJONALNO UŻYTKOWY DLA ZADANIA PN.<br>"ORGANIZACJA ŚLĄSKIEGO CENTRUM Wczesnej Diagnostyki<br>Nowotworów i Medycyny Fizykanej, Zlokalizowanego w<br>Szpitalu Specjalistycznym w Bytomiu przy ul. Batorego 15"                                             |                                                            | Faza<br>P.F.U.<br>KONC.   |                 |
| BRANŻA<br>ARCH-BUD   | NAZWA RYS.                                                 | SKALA   | 1:200           |
| AUTORZY<br>OPRACOWANIA   | mgr inż. arch. Hanna Kramarczyk-Łeśniak<br>upr. nr 71/2001 |   | DATA<br>07.2014 |
|   | mgr inż. arch. Edyta Barcia                                |   | NR RYS.<br>25/A |