


ZAKRES OPRAC.


ściana g-k demontaż

ściana g-k

POLITECHNIKA CZĘSTOCHOWSKA		WYDZIAŁ INŻYNIERII PRODUKCJI I TECHNOLOGII MATERIAŁÓW	
Adres obiektu budowlanego		Częstochowa, ul. Armii Krajowej 19	
Temat		Stan istniejący - rzut	
Projektował		Imię i nazwisko	
Sporządził		inż. Marcin Szczygłowski	
		Data	
		Podpis	
		05.2018	
		Skala 1 : 50	
		Nr rys 1	

# ZAKRES OPRAĆOWANIA

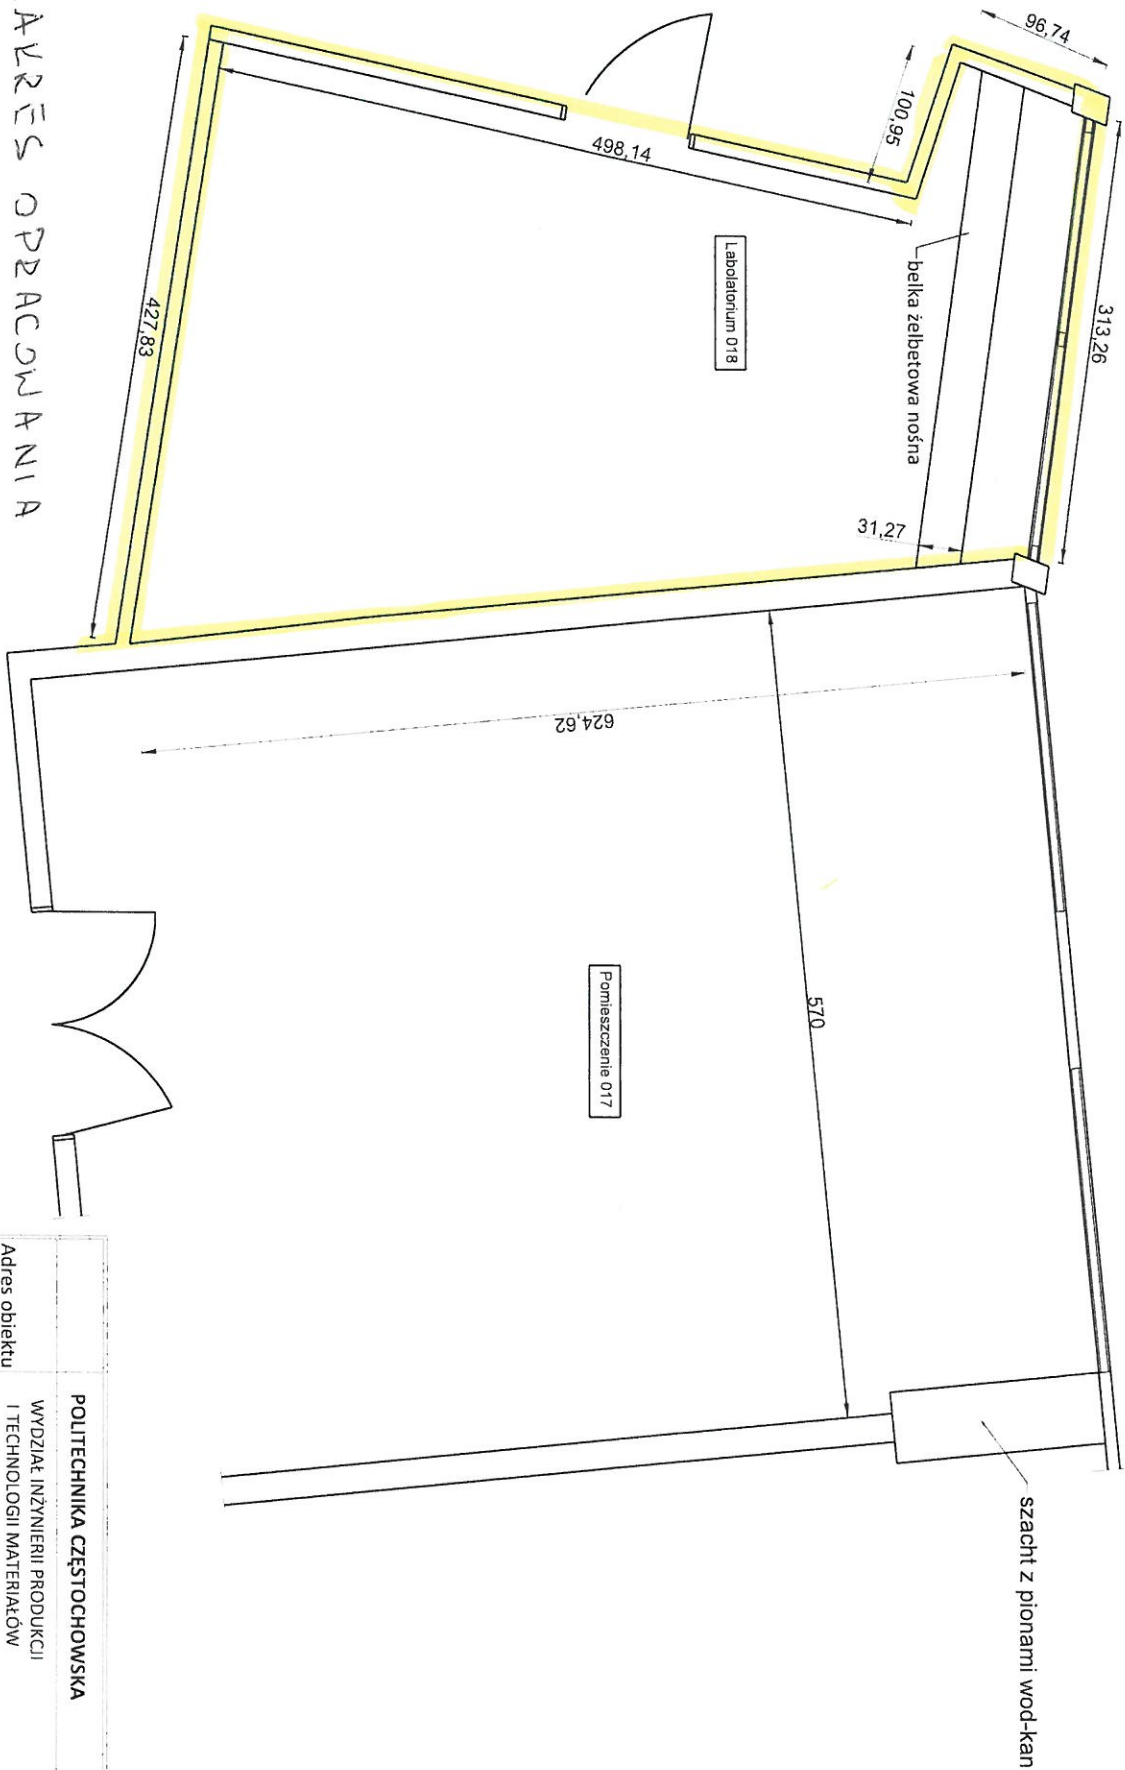

	POLITECHNIKA CZĘSTOCHOWSKA			
	WYDZIAŁ INŻYNIERII PRODUKCJI I TECHNOLOGII MATERIAŁÓW			
Adres obiektu budowlanego	Częstochowa, ul. Armii Krajowej 19	Skala 1 : 50	Nr rys 2	
Temat	Stan projektowany - rzut			
	Imię i nazwisko	Data	Podpis	
Projektował				
Sporządził	inż. Marcin Szczepkowski	05.2018		