


ELEWACJA BOCZNA (PÓŁNOCNA) – INWENTARYZACJA SKALA 1:50

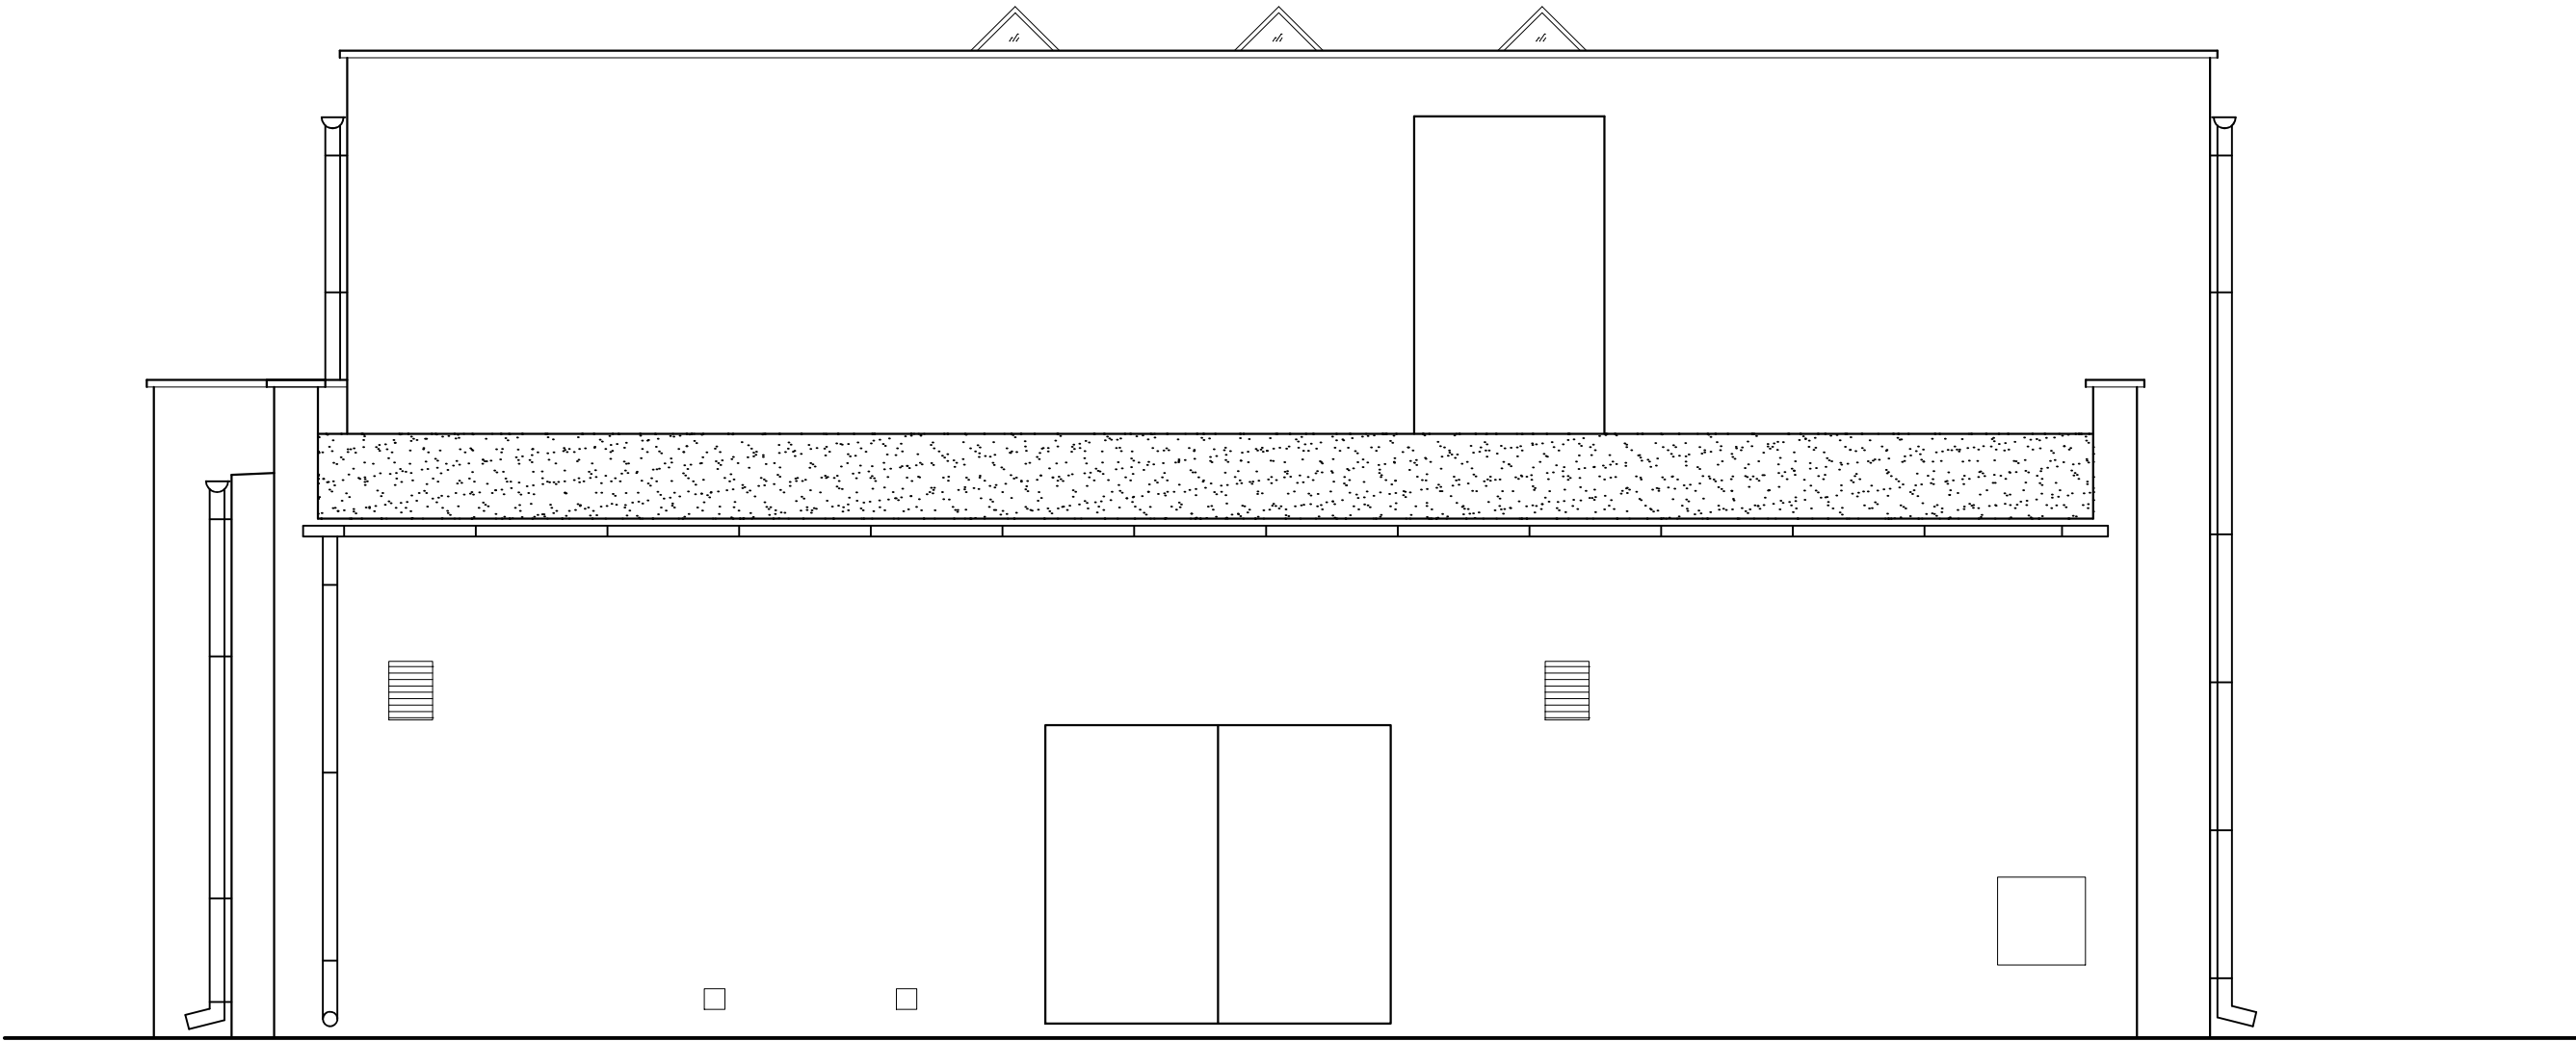

"DARMAR" Dariusz Jerzykowski 73-200 Choszczno ul. Sobieskiego 32 tel. 600 416 186			
OBIEKT	Termomodernizacja budynku warsztatowego i chłodni		
ADRES	dz. 321/7, obr. Głusko, gm. Dobiegniew		
BRANŻA	Architektura	Skala 1 : 100	
TEMAT	<b>Elewacja boczna pół. – inw.</b>	Data	Rys.nr A/3
PROJEKTANT	Dariusz Jerzykowski <small>upr. nr ZAP/0113/OHOK/05 w specjalności konstrukcyjnej</small>	12.2017 r.	