


UKŁAD URZĄDZEŃ SIŁOWNI ZEWNĘTRZNEJ
SKALA 1:100

- proj. zieleni niska
- proj. powierzchnia utwardzona -
kostka betonowa
- proj. nawierzchnia siłowni zewnętrznej -
ekskortnia

LEGENDA:

- A. Projektowana siłownia zewnętrzna dla dzieci:
- a1. biegacz, strefa bezp.: 12 m²
 - a2. rower i stepper, strefa bezp.: 17,5 m²
 - a3. palcecyk i waleto, strefa bezp.: 16,8 m²
- B. Projektowana siłownia zewnętrzna dla dorosłych:
- b1. biegacz, strefa bezp.: 13,0 m²
 - b2. orbitrek, strefa bezp.: 17,0 m²
 - b3. waleto, strefa bezp.: 16,0 m²
 - b4. wiosłarz, strefa bezp.: 16,0 m²
 - b5. ławka, strefa bezp.: 15,3 m²
 - b6. rower, strefa bezp.: 14,0 m²

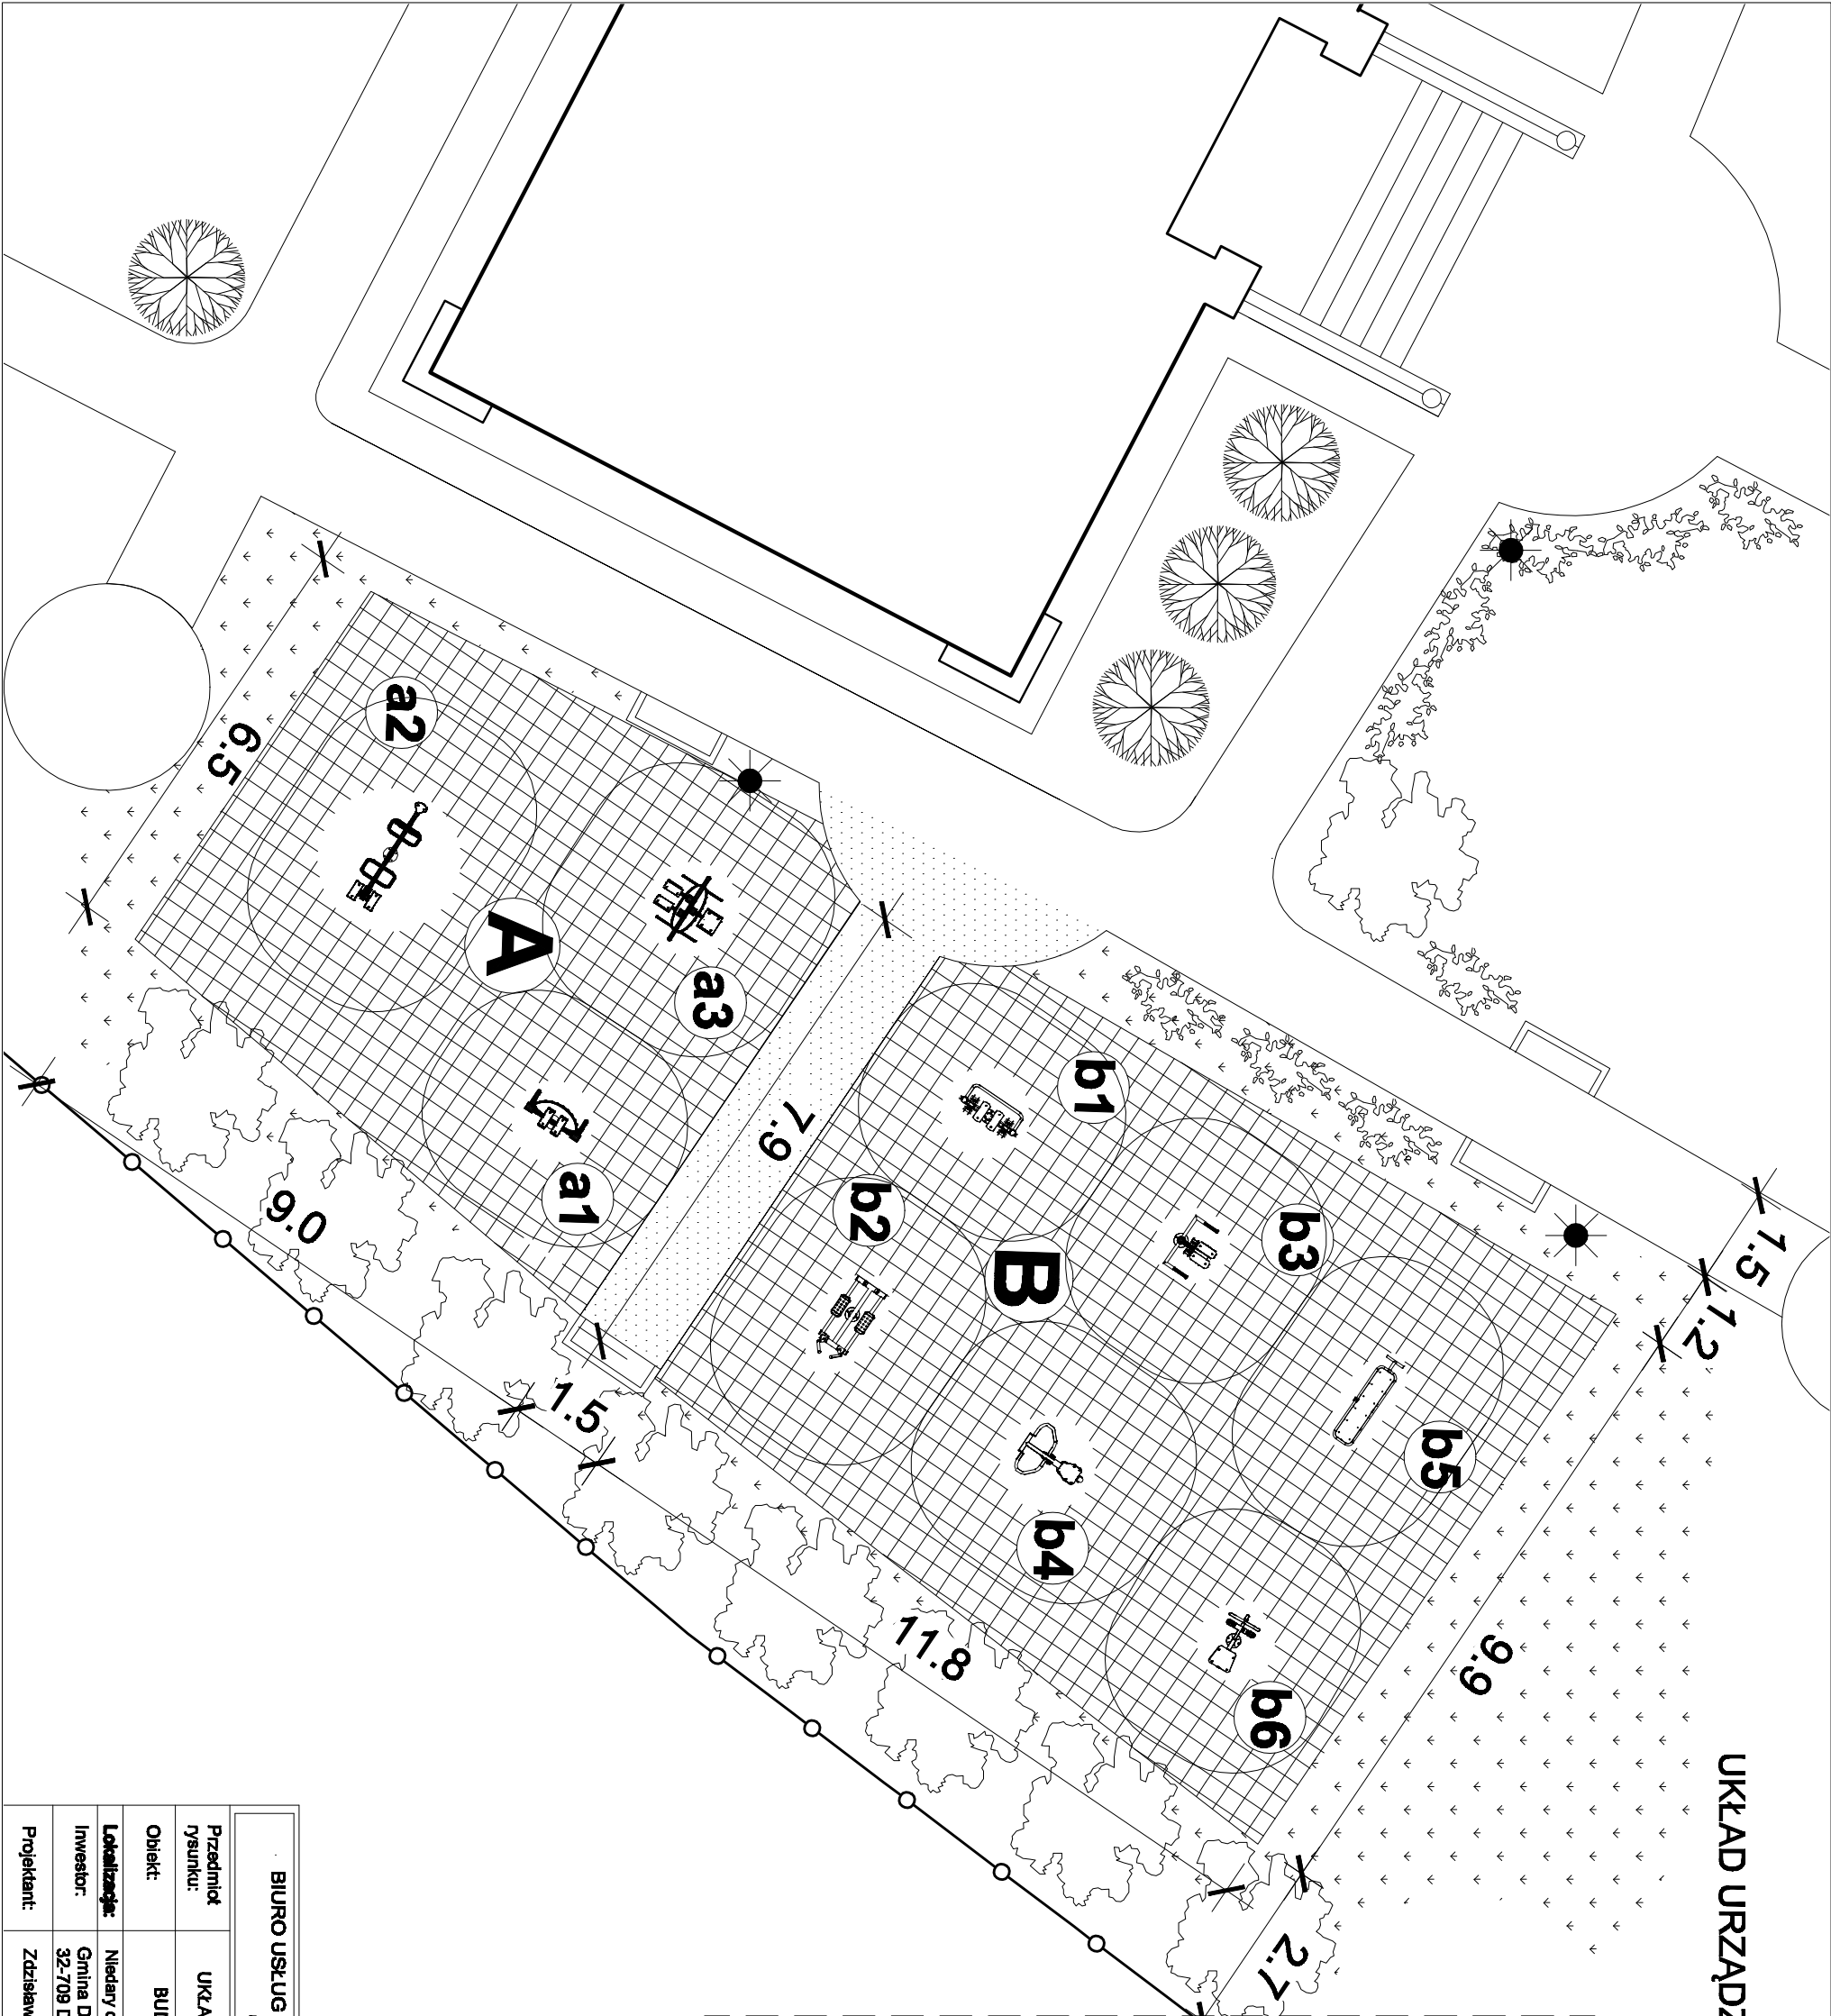

BIURO USŁUG PROJEKTOWO INWESTYCYJNYCH		SKALA	RYS NR:
ul. Biała 21 32-700 Bochnia			
Przedmiot rysunku:	UKŁAD URZĄDZEŃ SIŁOWNI ZEWNĘTRZNEJ	1:100	A-1
Obiekt:	BUDOWA OBIEKTÓW MAŁEJ ARCHITEKTURY - BUDOWA SIŁOWNI ZEWNĘTRZNEJ	Branża: ARCHITEKTURA	
Localizacja:	Niedary dz. nr 509	Data: 05.2018r.	
Inwestor:	Gmina Dzwina 32-709 Dzwina 57	Podpis:	
Projektant:	Zdzisław Kubała	upr. nr A-NB-7342/210/91 w spec. architektonicznej	