


Poświadczam się zgodność niniejszej kopii z treścią materiału państwowego zasobu geodezyjnego i kartograficznego	
Organ prowadzący państwowy zasób geodezyjny i kartograficzny	Starosta Powiatu Myślenickiego
Nazwa materiału zasobu	Mapa zasadnicza/osnowa
Identyfikator ewid. materiału zasobu	P.1209. 1288. 143
Data wykonania kopii	21 LUT. 2018
Imię, nazwisko i podpis osoby reprezentującej organ	

Województwo: małopolskie
Powiat: myślenicki
Jednostka ewidencyjna: 120903_4, Myślenice - miasto
Obręb: 0003, Myślenice 3
Działka: 1280/2

MAPA ARCHIWALNA
NIEAKTUALIZOWANA
NIE MOŻE SŁUżyć DO
CELÓW PROJEKTOWYCH

KOPIA MAPY ZASADNICZEJ
SKALA 1:500

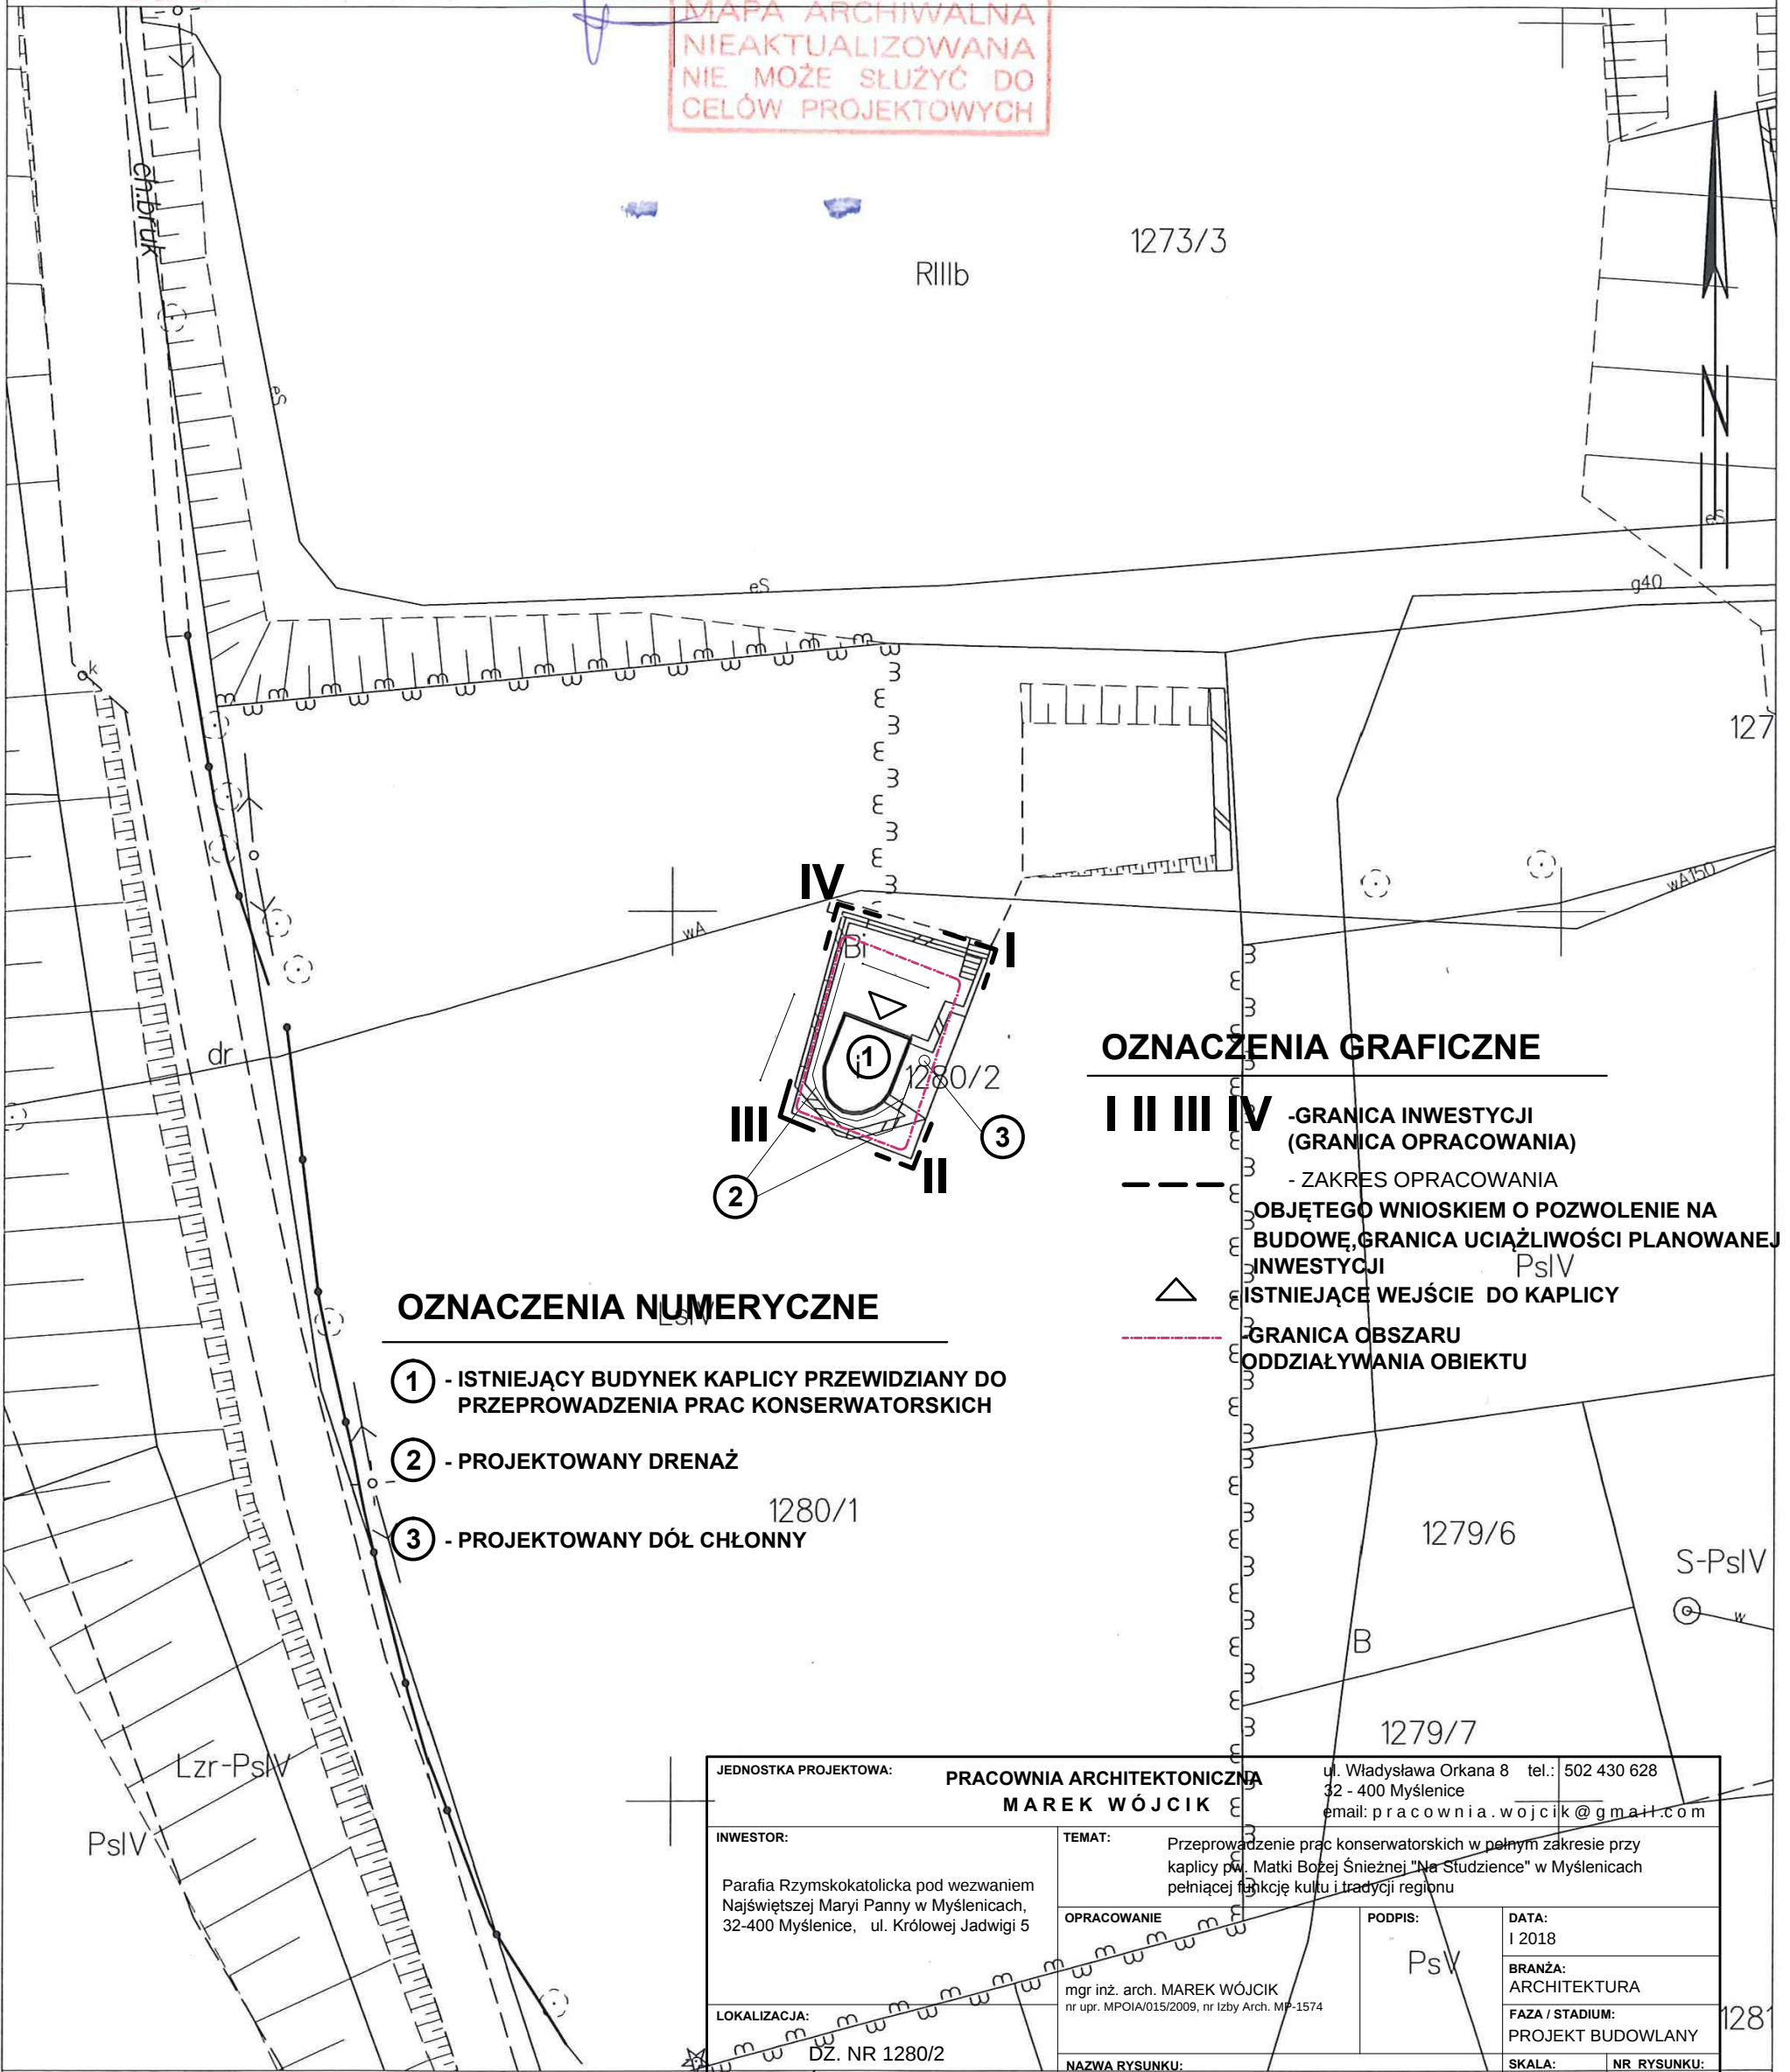

OZNACZENIA NUMERYCZNE

- 1 - ISTNIEJĄCY BUDYNEK KAPLICY PRZEWIDZIANY DO PRZEPROWADZENIA PRAC KONSERWATORSKICH
- 2 - PROJEKTOWANY DRENAŻ
- 3 - PROJEKTOWANY DÓŁ CHŁONNY

OZNACZENIA GRAFICZNE

- I II III IV - GRANICA INWESTYCJI (GRANICA OPRACOWANIA)
- - - - - ZAKRES OPRACOWANIA OBJĘTEGO WNIOSEM O POZWOLENIE NA BUDOWĘ, GRANICA UCIAŻLIWOŚCI PLANOWANEJ INWESTYCJI
- △ - ISTNIEJĄCE WEJŚCIE DO KAPLICY
- - - - - GRANICA OBSZARU ODDZIAŁYWANIA OBIEKTU

JEDNOSTKA PROJEKTOWA: PRACOWNIA ARCHITEKTONICZNA MAREK WÓJCIK		ul. Władysława Orkana 8 tel.: 502 430 628 32 - 400 Myślenice email: pracownia.wojcik@gmail.com	
INWESTOR: Parafia Rzymskokatolicka pod wezwaniem Najświętszej Maryi Panny w Myślenicach, 32-400 Myślenice, ul. Królowej Jadwigi 5	TEMAT: Przeprowadzenie prac konserwatorskich w pełnym zakresie przy kaplicy pw. Matki Bożej Snieżnej "Na Studzience" w Myślenicach pełniącej funkcję kultu i tradycji regionu	OPRACOWANIE: mgr inż. arch. MAREK WÓJCIK nr upr. MPOIA/015/2009, nr Izby Arch. MP-1574	PODPIS: PsV
LOKALIZACJA: DZ. NR 1280/2 W MYŚLENICACH, OBR. 3	NAZWA RYSUNKU: PROJEKT ZAGOSPODAROWNIA DZIAŁKI	DATA: I 2018	BRANŻA: ARCHITEKTURA
		FAZA / STADIUM: PROJEKT BUDOWLANY	SKALA: 1:500
		NR RYSUNKU: 1a	