




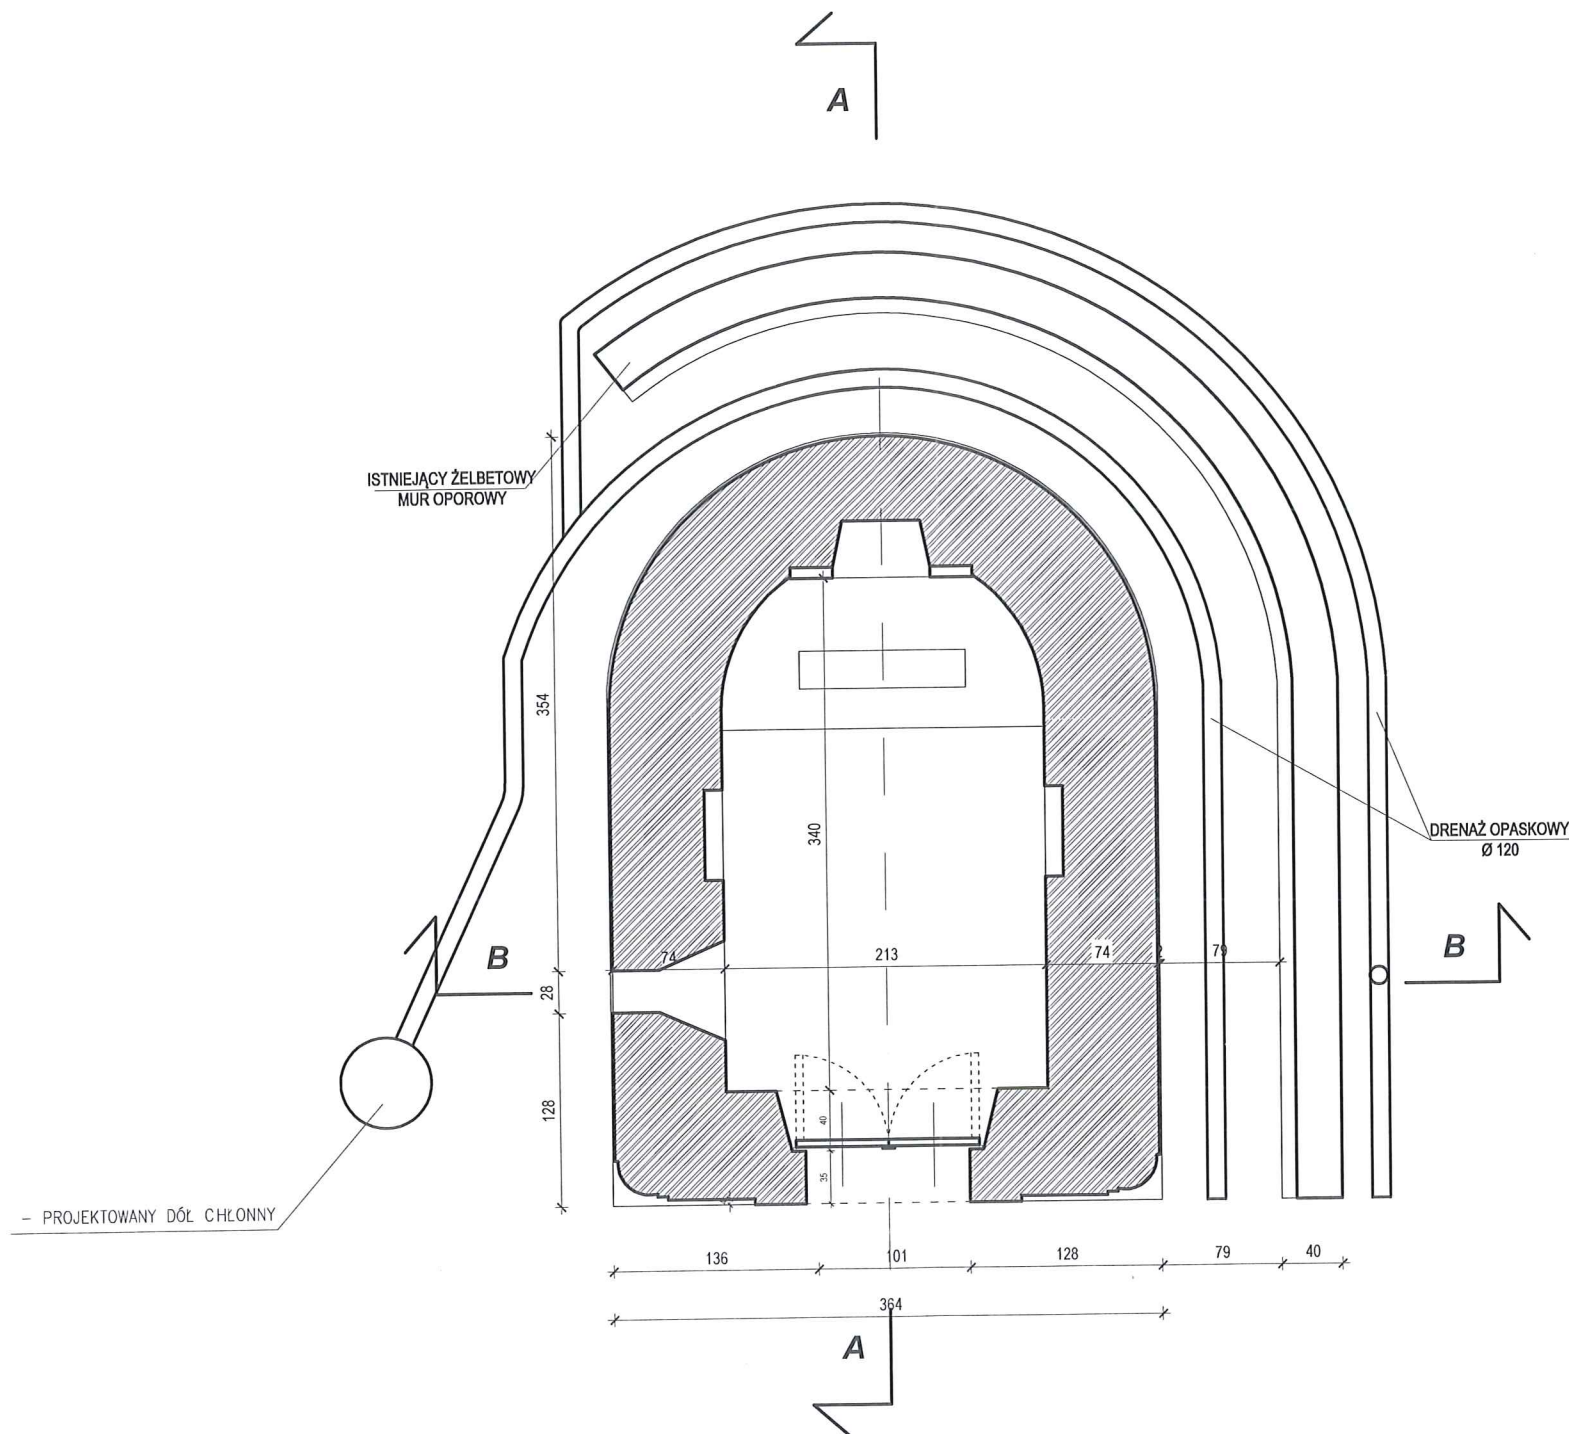


JEDNOSTKA PROJEKTOWA:		PRACOWNIA ARCHITEKTONICZNA MAREK WÓJCIK		ul. Władysława Orkana 8 tel.: 502 430 628 32 - 400 Myślenice email: pracownia.wojcik@gmail.com	
INWESTOR:		TEMAT: Przeprowadzenie prac konserwatorskich w pełnym zakresie przy kaplicy pw. Matki Bożej Śnieżnej "Na Studzieniec" w Myślenicach pełniącej funkcję kultu i tradycji regionu			
Parafia Rzymskokatolicka pod wezwaniem Najświętszej Maryi Panny w Myślenicach, 32-400 Myślenice, ul. Królowej Jadwigi 5		OPRACOWANIE		PODPIS:	DATA: I 2018
		mgr inż. arch. MAREK WÓJCIK nr upr. MPOIA/015/2009, nr Izby Arch. MP-1574			BRANŻA: ARCHITEKTURA
LOKALIZACJA:		NAZWA RYSUNKU:			FAZA / STADIUM: PROJEKT BUDOWLANY
DZ. NR 1280/2 W MYŚLENICACH, OBR. 3		RZUT PODSTAWOWY		SKALA: 1:50	NR RYSUNKU: 1

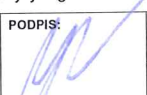


- PL. CERAMICZNE
- WYLEWKA CEM. 5cm ZBROJONA SIATKĄ Z DRUTU Ø 3/10
- STYROPIAN EPS 100 10cm
- FOLIA PRZECIWWODNA "PENETRON" 2x LUB PAPA TERMOZGRZEWALNA 2x
- BETON B15 15cm
- PODSYPKA ŻWIROWO-PIASKOWA 20cm

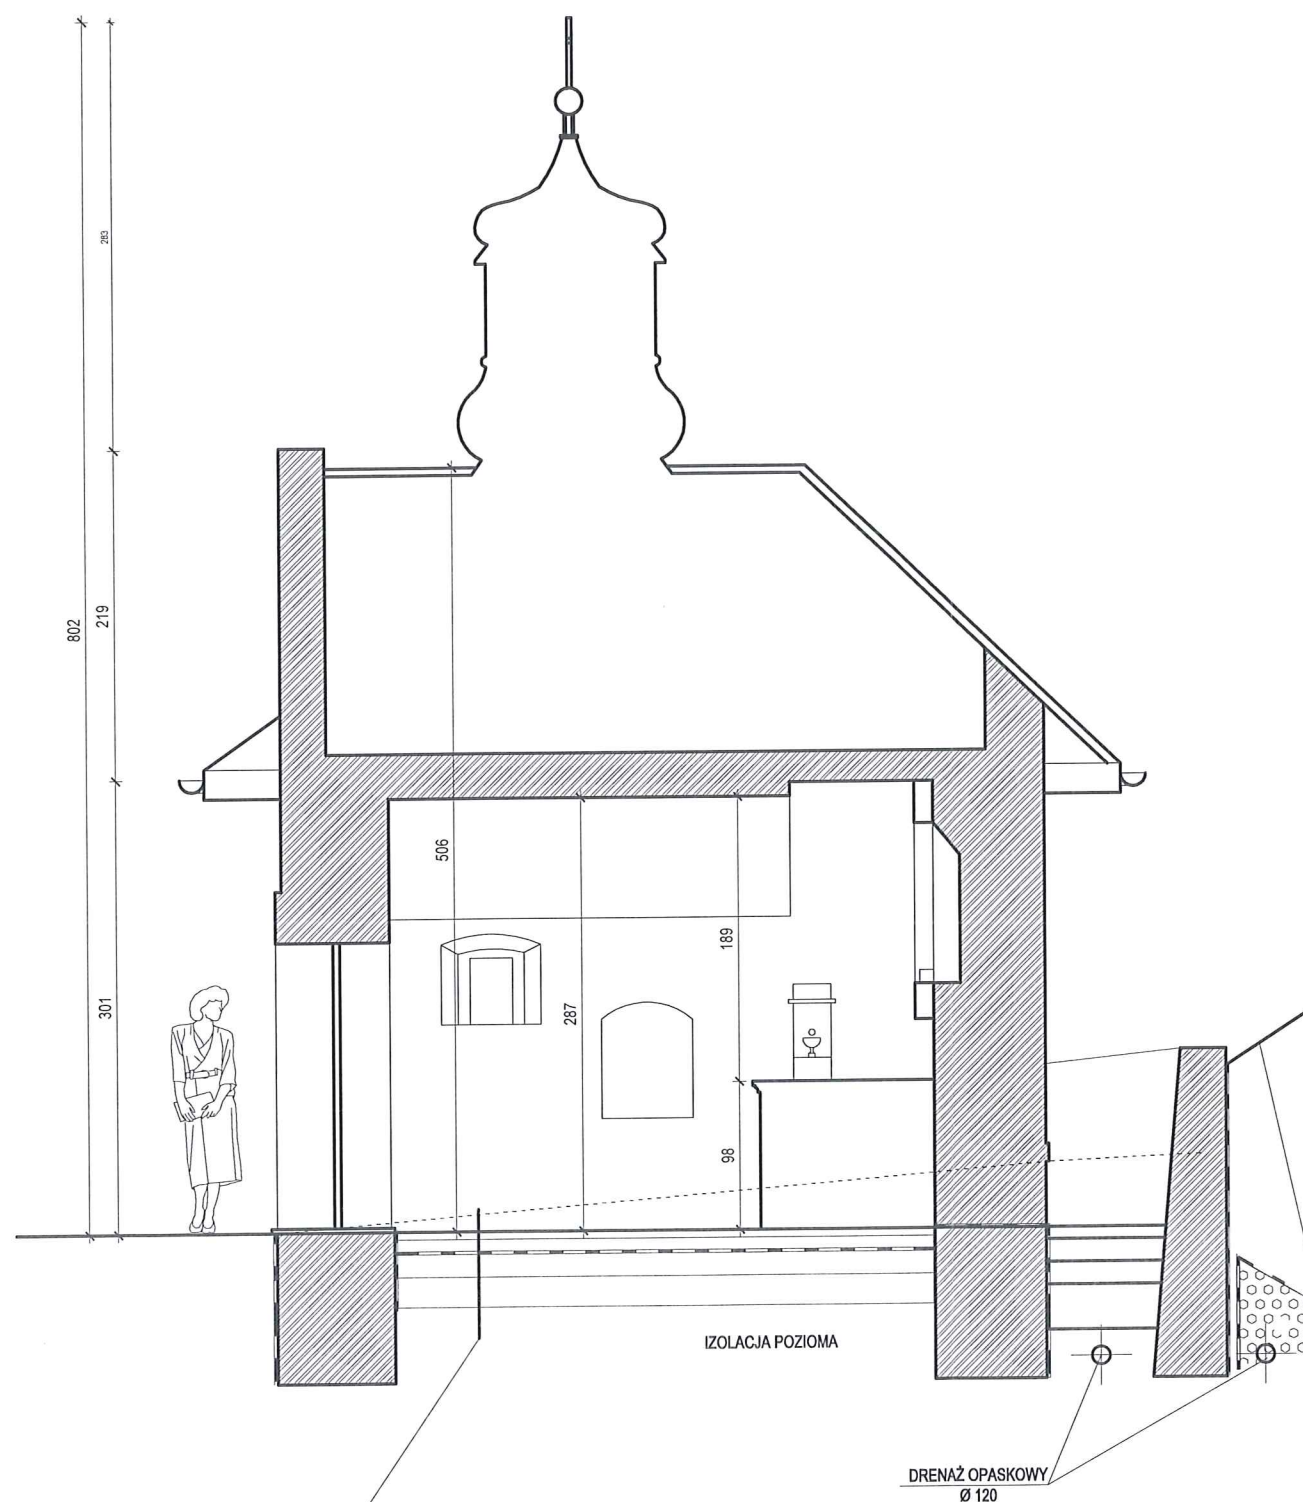

JEDNOSTKA PROJEKTOWA:		PRACOWNIA ARCHITEKTONICZNA MAREK WÓJCIK		ul. Władysława Orkana 8 tel.: 502 430 628 32 - 400 Myślenice email: pracownia.wojcik@gmail.com	
INWESTOR:		TEMAT:			
Parafia Rzymskokatolicka pod wezwaniem Najświętszej Maryi Panny w Myślenicach, 32-400 Myślenice, ul. Królowej Jadwigi 5		Przeprowadzenie prac konserwatorskich w pełnym zakresie przy kaplicy pw. Matki Bożej Śnieżnej "Na Studzieniec" w Myślenicach pełniącej funkcję kultu i tradycji regionu			
		OPRACOWANIE		PODPIS:	DATA:
LOKALIZACJA:		mgr inż. arch. MAREK WÓJCIK nr upr. MPOIA/015/2009, nr Izby Arch. MP-1574		I 2018	
				BRANŻA: ARCHITEKTURA	
DZ. NR 1280/2 W MYŚLENICACH, OBR. 3		NAZWA RYSUNKU: PRZEKRÓJ A-A		FAZA / STADIUM: PROJEKT BUDOWLANY	
				SKALA: 1:50	
				NR RYSUNKU: 2	

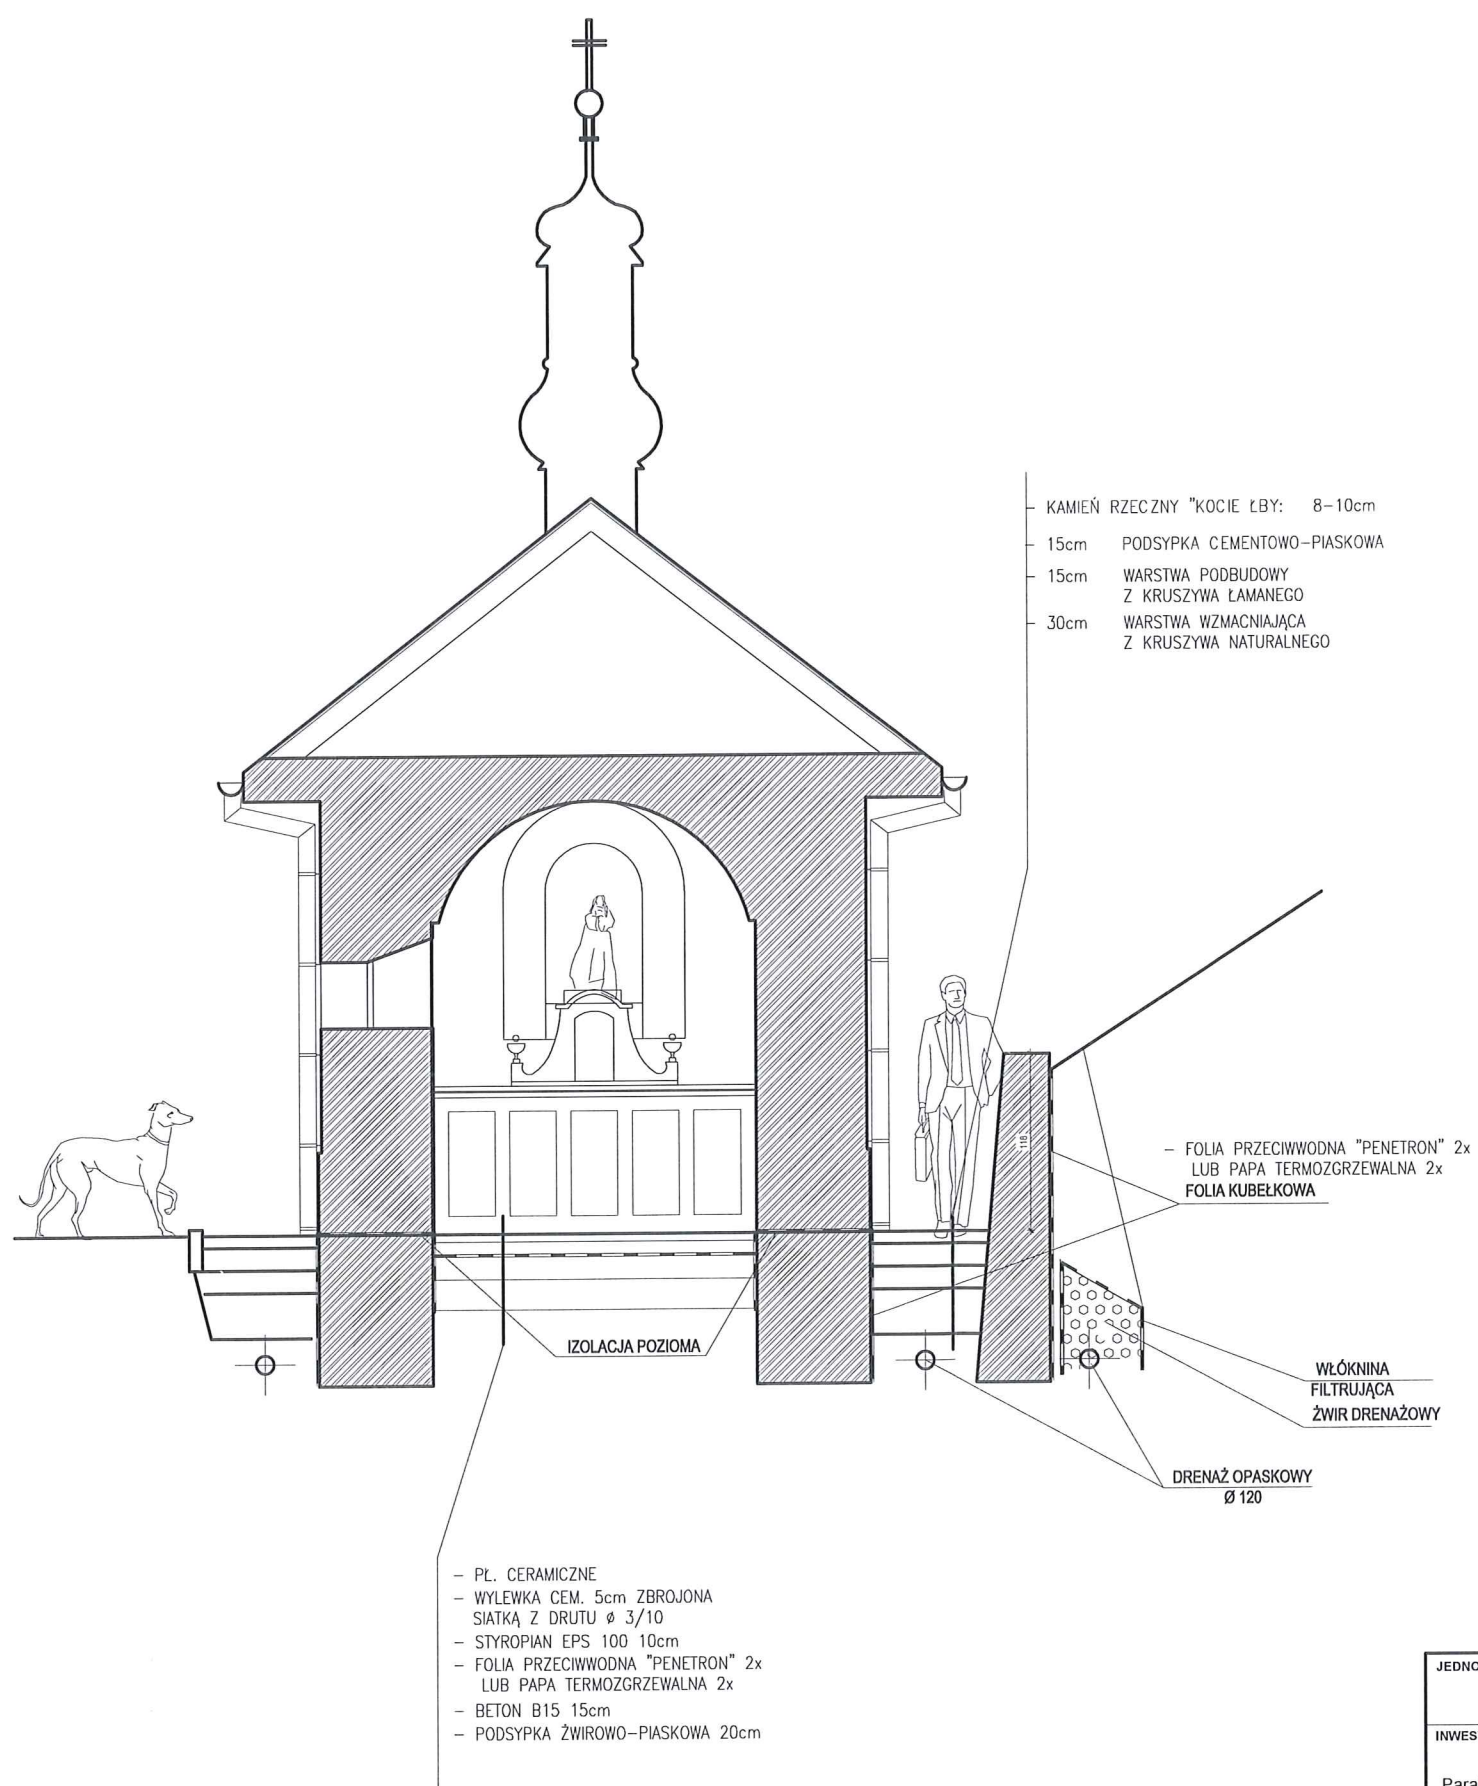


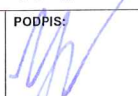JEDNOSTKA PROJEKTOWA:		PRACOWNIA ARCHITEKTONICZNA MAREK WÓJCIK		ul. Władysława Orkana 8 tel.: 502 430 628 32 - 400 Myślenice email: pracownia.wojcik@gmail.com	
INWESTOR: Parafia Rzymskokatolicka pod wezwaniem Najświętszej Maryi Panny w Myślenicach, 32-400 Myślenice, ul. Królowej Jadwigi 5		TEMAT: Przeprowadzenie prac konserwatorskich w pełnym zakresie przy kaplicy pw. Matki Bożej Śnieżnej "Na Studzience" w Myślenicach pełniącej funkcję kultu i tradycji regionu			
		OPRACOWANIE mgr inż. arch. MAREK WÓJCIK nr upr. MPOIA/015/2009, nr Izby Arch. MP-1574		PODPIS: 	
LOKALIZACJA: DZ. NR 1280/2 W MYŚLENICACH, OBR. 3		NAZWA RYSUNKU: PRZEKRÓJ B-B		DATA: I 2018	
				BRANŻA: ARCHITEKTURA	
				FAZA / STADIUM: PROJEKT BUDOWLANY	
				SKALA: 1:50	NR RYSUNKU: 3





ELEWACJA PÓŁNOCNA

JEDNOSTKA PROJEKTOWA:		PRACOWNIA ARCHITEKTONICZNA MAREK WÓJCIK		ul. Władysława Orkana 8 tel.: 502 430 628 32 - 400 Myślenice email: pracownia.wojcik@gmail.com	
INWESTOR:		TEMAT: Przeprowadzenie prac konserwatorskich w pełnym zakresie przy kaplicy pw. Matki Bożej Śnieżnej "Na Studzience" w Myślenicach pełniącej funkcję kultu i tradycji regionu			
Parafia Rzymskokatolicka pod wezwaniem Najświętszej Maryi Panny w Myślenicach, 32-400 Myślenice, ul. Królowej Jadwigi 5		OPRACOWANIE		PODPIS:	DATA: I 2018
		mgr inż. arch. MAREK WÓJCIK nr upr. MPOIA/015/2009, nr Izby Arch. MP-1574			BRANŻA: ARCHITEKTURA
LOKALIZACJA:				FAZA / STADIUM: PROJEKT BUDOWLANY	
DZ. NR 1280/2 W MYŚLENICACH, OBR. 3		NAZWA RYSUNKU: ELEWACJA PÓŁNOCNA-FRONTOWA			SKALA: 1:50 NR RYSUNKU: 4

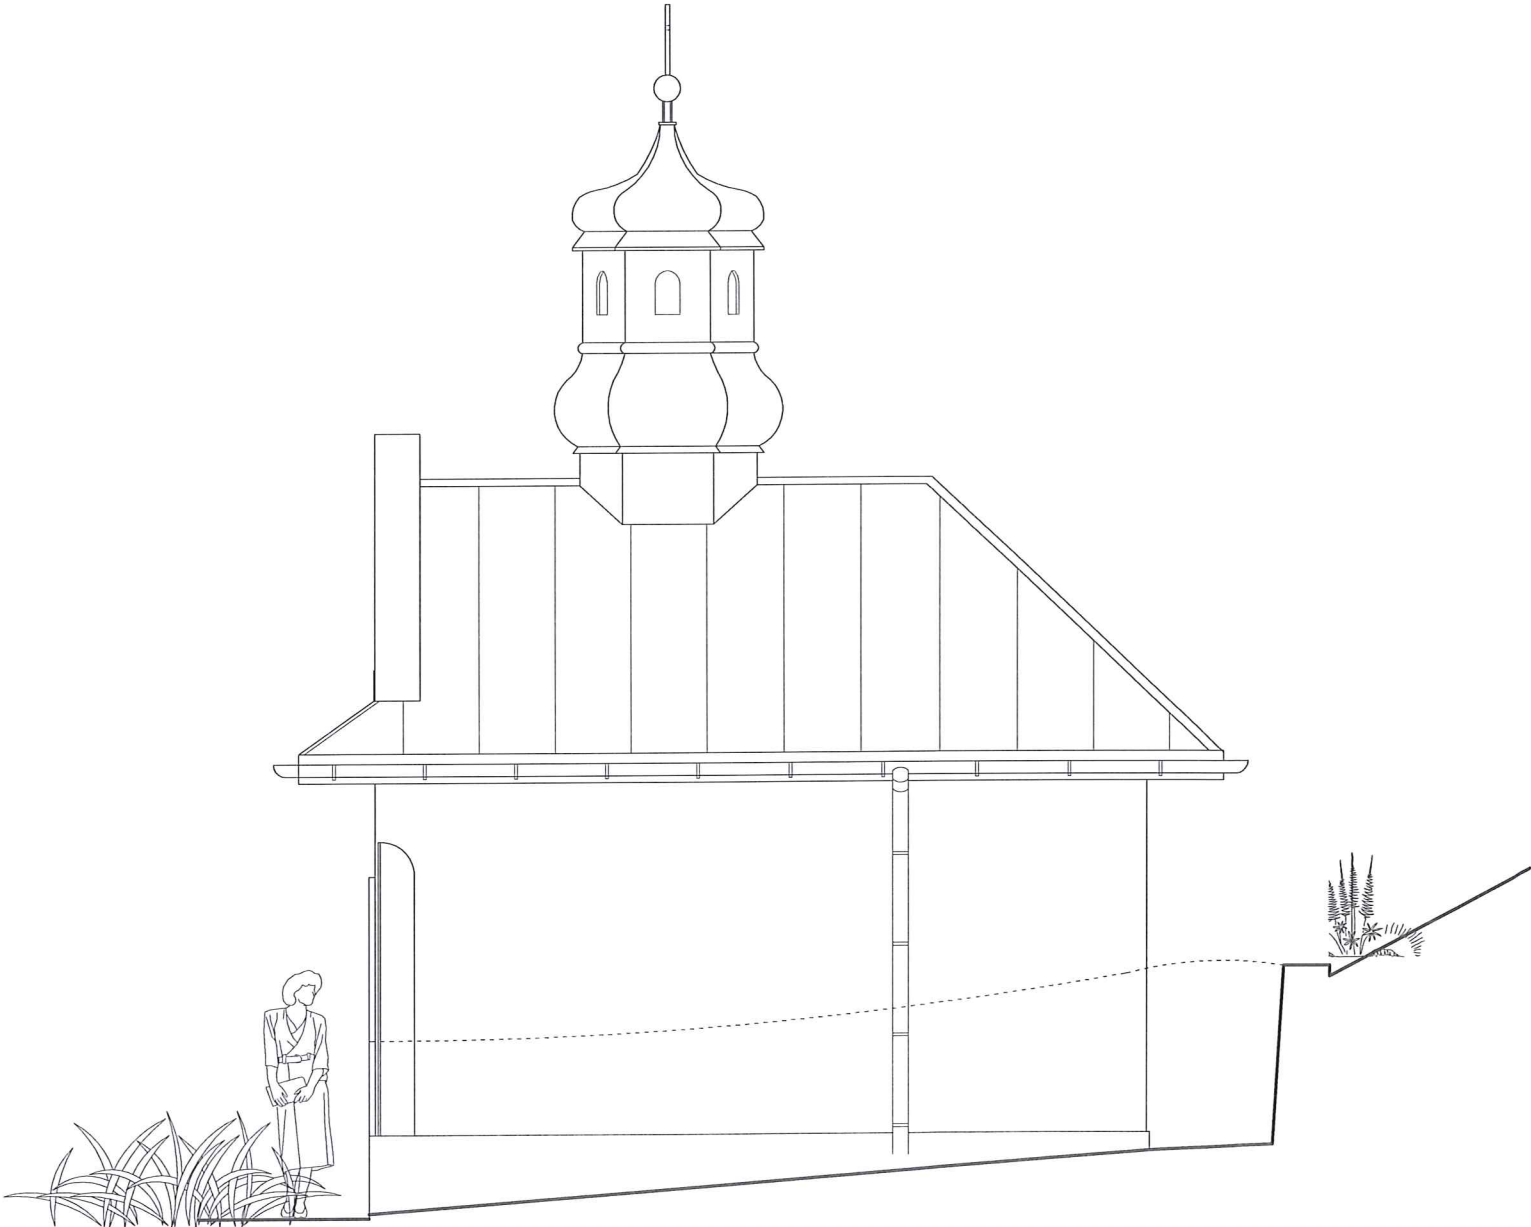


ELEWACJA ZACHODNIA

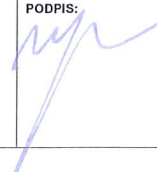JEDNOSTKA PROJEKTOWA:		PRACOWNIA ARCHITEKTONICZNA MAREK WÓJCIK		ul. Władysława Orkana 8 tel.: 502 430 628 32 - 400 Myślenice email: pracownia.wojcik@gmail.com	
INWESTOR:		TEMAT: Przeprowadzenie prac konserwatorskich w pełnym zakresie przy kaplicy pw. Matki Bożej Śnieżnej "Na Studzience" w Myślenicach pełniącej funkcję kultu i tradycji regionu			
Parafia Rzymskokatolicka pod wezwaniem Najświętszej Maryi Panny w Myślenicach, 32-400 Myślenice, ul. Królowej Jadwigi 5		OPRACOWANIE		PODPIS:	DATA: I 2018
		mgr inż. arch. MAREK WÓJCIK nr upr. MPOIA/015/2009, nr Izby Arch. MP-1574			BRANŻA: ARCHITEKTURA
LOKALIZACJA:		NAZWA RYSUNKU:			FAZA / STADIUM: PROJEKT BUDOWLANY
DZ. NR 1280/2 W MYŚLENICACH, OBR. 3		ELEWACJA ZACHODNIA			SKALA: 1:50
				NR RYSUNKU: 5	

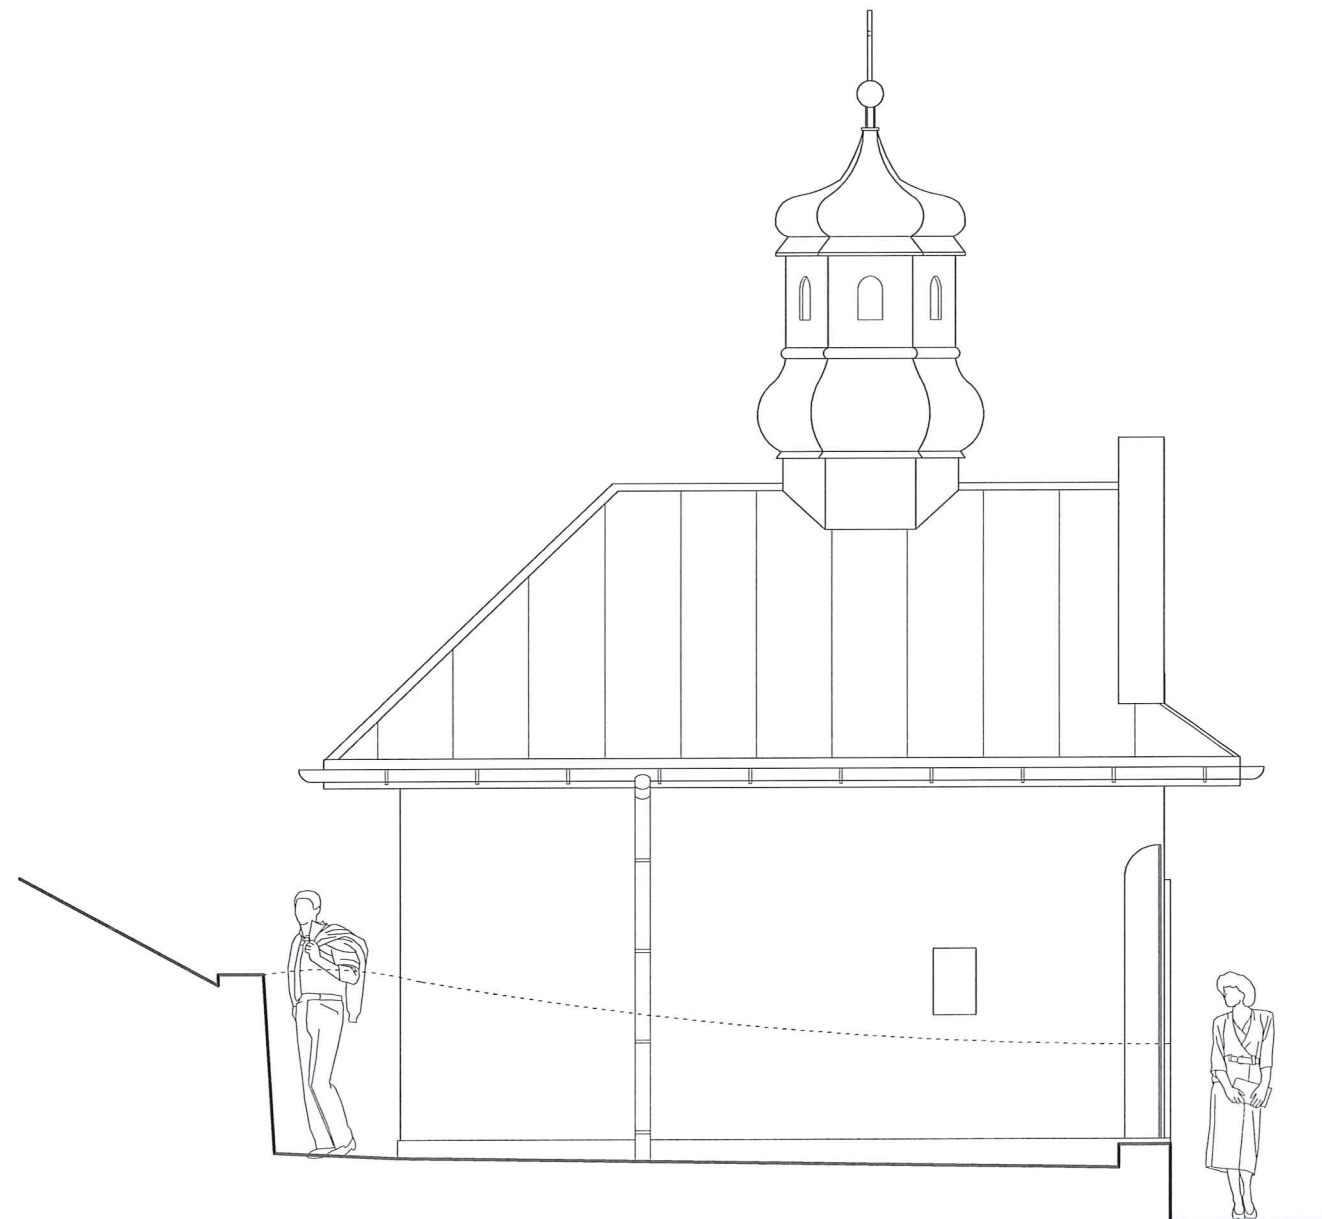

ELEWACJA WSCHODNIA

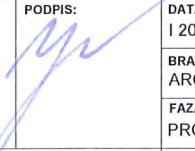JEDNOSTKA PROJEKTOWA:		PRACOWNIA ARCHITEKTONICZNA MAREK WÓJCIK		ul. Władysława Orkana 8 tel.: 502 430 628 32 - 400 Myślenice email: pracownia.wojcik@gmail.com	
INWESTOR:		TEMAT:			
Parafia Rzymskokatolicka pod wezwaniem Najświętszej Maryi Panny w Myślenicach, 32-400 Myślenice, ul. Królowej Jadwigi 5		OPRACOWANIE		PODPIS:	DATA:
		mgr inż. arch. MAREK WÓJCIK nr upr. MPOIA/015/2009, nr Izby Arch. MP-1574			BRANŻA:
LOKALIZACJA:		NAZWA RYSUNKU:			FAZA / STADIUM:
		ELEWACJA WSCHODNIA		PROJEKT BUDOWLANY	
DZ. NR 1280/2 W MYŚLENICACH, OBR. 3				SKALA:	
				1:50	6