


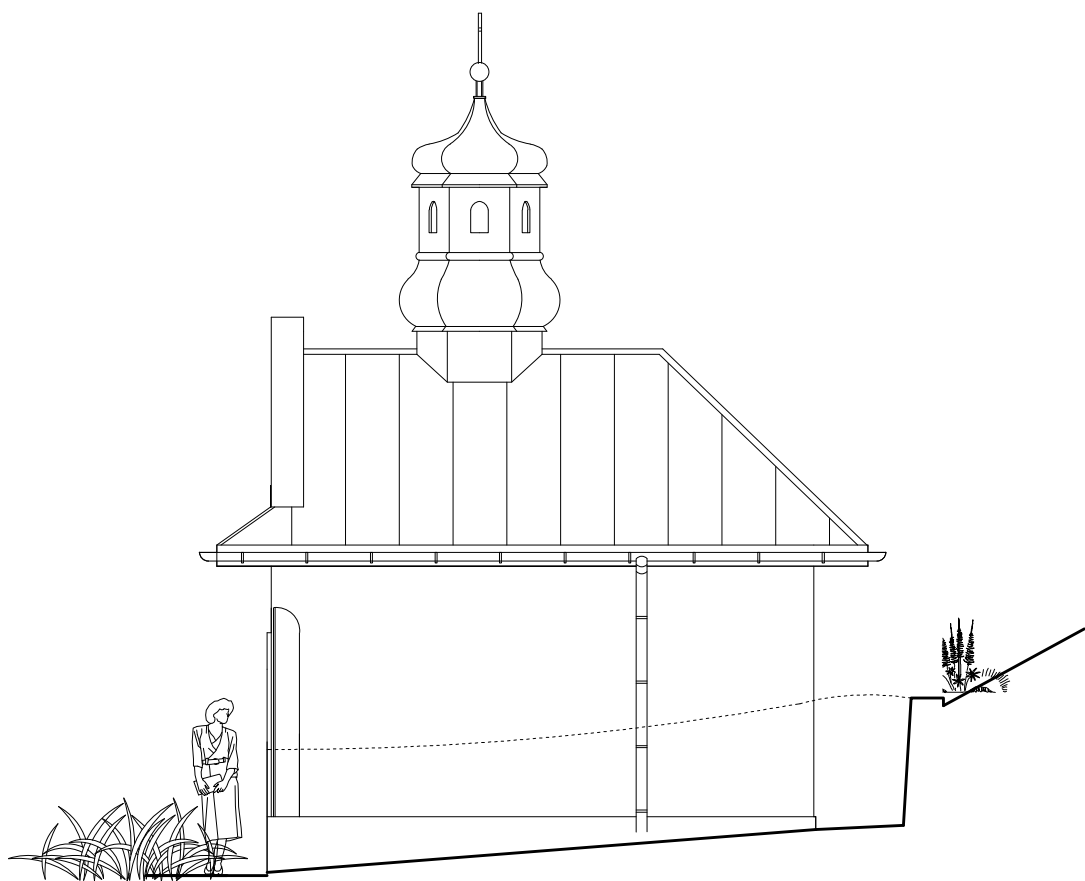

ELEWACJA ZACHODNIA

JEDNOSTKA PROJEKTOWA:		PRACOWNIA ARCHITEKTONICZNA MAREK WÓJCIK		ul. Władysława Orkana 8 tel.: 502 430 628 32 - 400 Myślenice email: p r a c o w n i a . w o j c i k @ g m a i l . c o m	
INWESTOR:		Przeprowadzenie prac konserwatorskich w pełnym zakresie przy kaplicy pw. Matki Bożej Śnieżnej "Na Studzieniec" w Myślenicach pełniącej funkcję kultu i tradycji regionu			
Parafia Rzymskokatolicka pod wezwaniem Najświętszej Maryi Panny w Myślenicach, 32-400 Myślenice, ul. Królowej Jadwigi 5		OPRACOWANIE		PODPIS:	DATA: I 2018
		mgr inż. arch. MAREK WÓJCIK nr upr. MPDIA015/2009, nr listy Arch. MP-1574		BRANŻA: ARCHITEKTURA	
LOKALIZACJA:		DZ. NR 1280/2 W MYŚLENICACH, OBR. 3		FAZA / STADIUM: PROJEKT BUDOWLANY	
				NR RYSUNKU: 5	
		NAZWA RYSUNKU: ELEWACJA ZACHODNIA		SKALA: 1:50	