


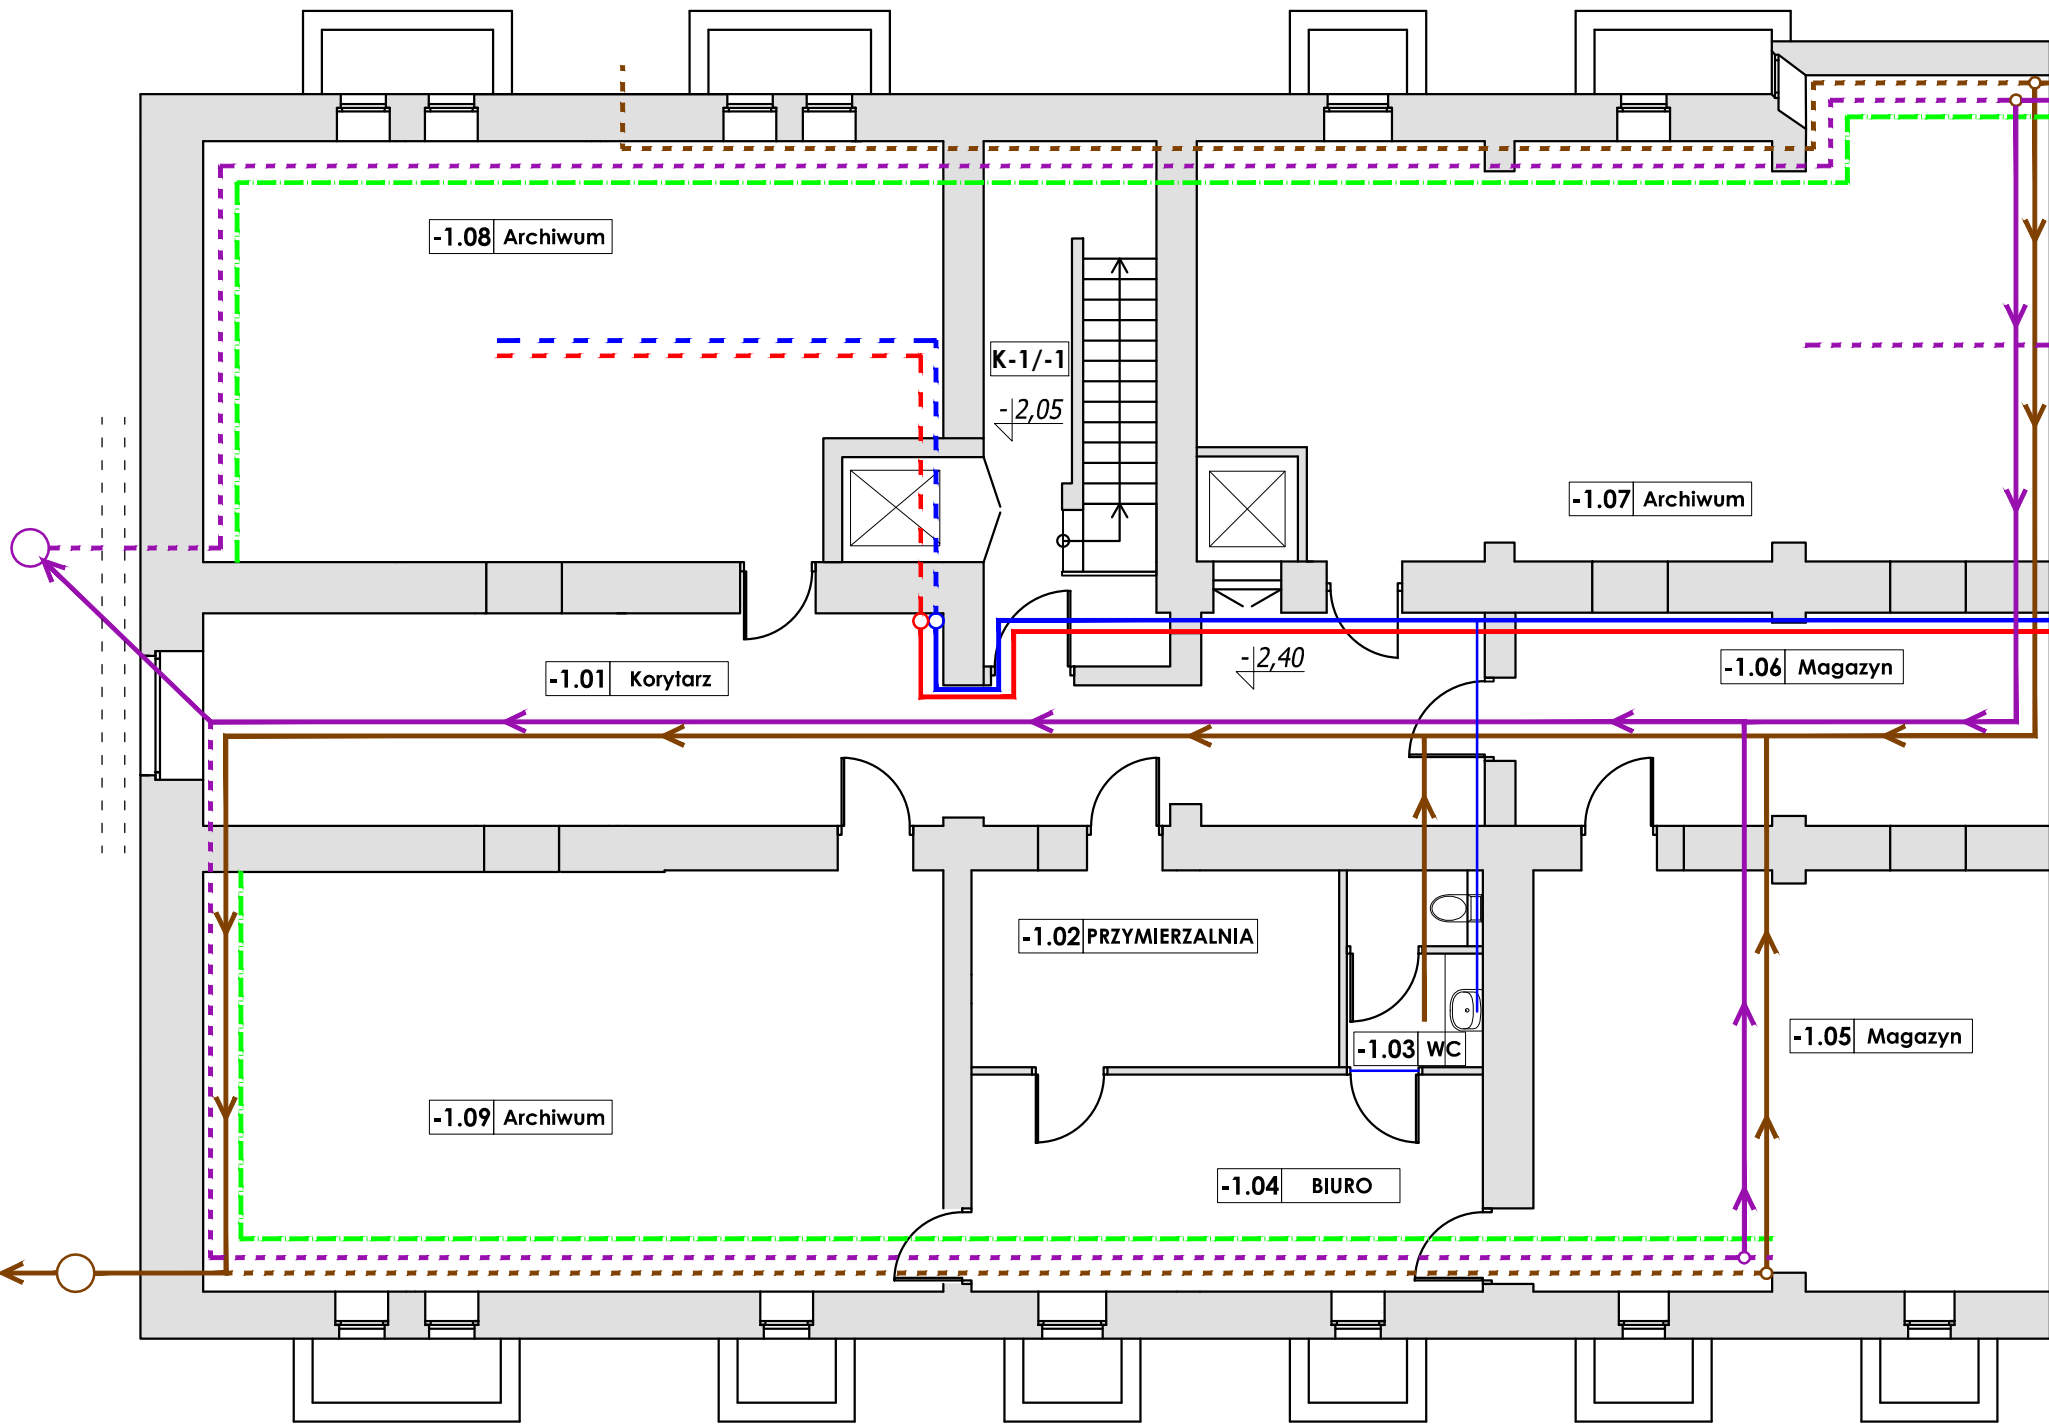

Przebudowa pomieszczeń piwnicznych na
MAGAZYN i ARCHIWUM
w budynku A Uniwersytetu Morskiego
przy ul. Morskiej 81-87 w Gdyni


PROJEKT KONCEPCYJNY

- Oznaczenia graficzne:
- istn. instalacja ciepłej wody
 - istn. instalacja zimnej wody
 - istn. instalacja kanalizacji sanitarnej do przełożenia pod posadzkę lub pod sufit
 - istn. instalacja kanalizacji technologicznej (z kuchni) do przełożenia pod posadzkę lub pod sufit
 - instalacja c.o. do przełożenia na parter
 - instalacja ciepłej wody do likwidacji
 - instalacja zimnej wody do likwidacji
 - instalacja kanalizacji sanitarnej do likwidacji
 - instalacja kanalizacji technologicznej do likwidacji (z kuchni)

RZUT SCHEMATU INSTALACJI W PIWNICY skala 1:100

PROJEKT KONCEPCYJNY

Kopiowanie tego dokumentu i przekazywanie innym w całości jak i w części jest zabronione bez pisemnej zgody firmy "Diogenes-Studio" Sp. z o.o.
Rozwiązanie zawarte na tym rysunku jest chronione prawem autorskim i może być wykorzystane wyłącznie w celu dla którego zostało opracowane.

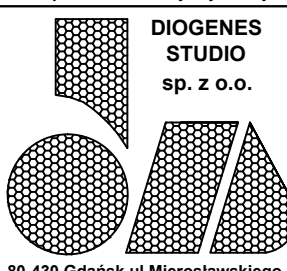 80-430 Gdańsk, ul. Mierostawskiego 27	DIOGENES STUDIO sp. z o.o.	PROJEKTOWAŁ	mgr inż. arch. M. Sikorska upr. bud. w spec. arch. nr 1397/GD/84	 Data 03.2019	Branża ARCH.
	ARCHITEKT	mgr inż. arch. M. Banaś-Brunizio			
	UMOWA 2101/01/2019	Przebudowa pomieszczeń piwnicznych na Magazyn i Archiwum w budynku A Uniwersytetu Morskiego przy ul. Morskiej 81-87 w Gdyni			TOM 1/2101-01-2019/
		PROJEKT KONCEPCYJNY			
	SKALA 1:100	RZUT SCHEMATU INSTALACJI W PIWNICY			Nr rysunku A-6

Przebudowa pomieszczeń piwnicznych na Magazyn i Archiwum w budynku A Uniwersytetu Morskiego przy ul. Morskiej 81-87 w Gdyni