


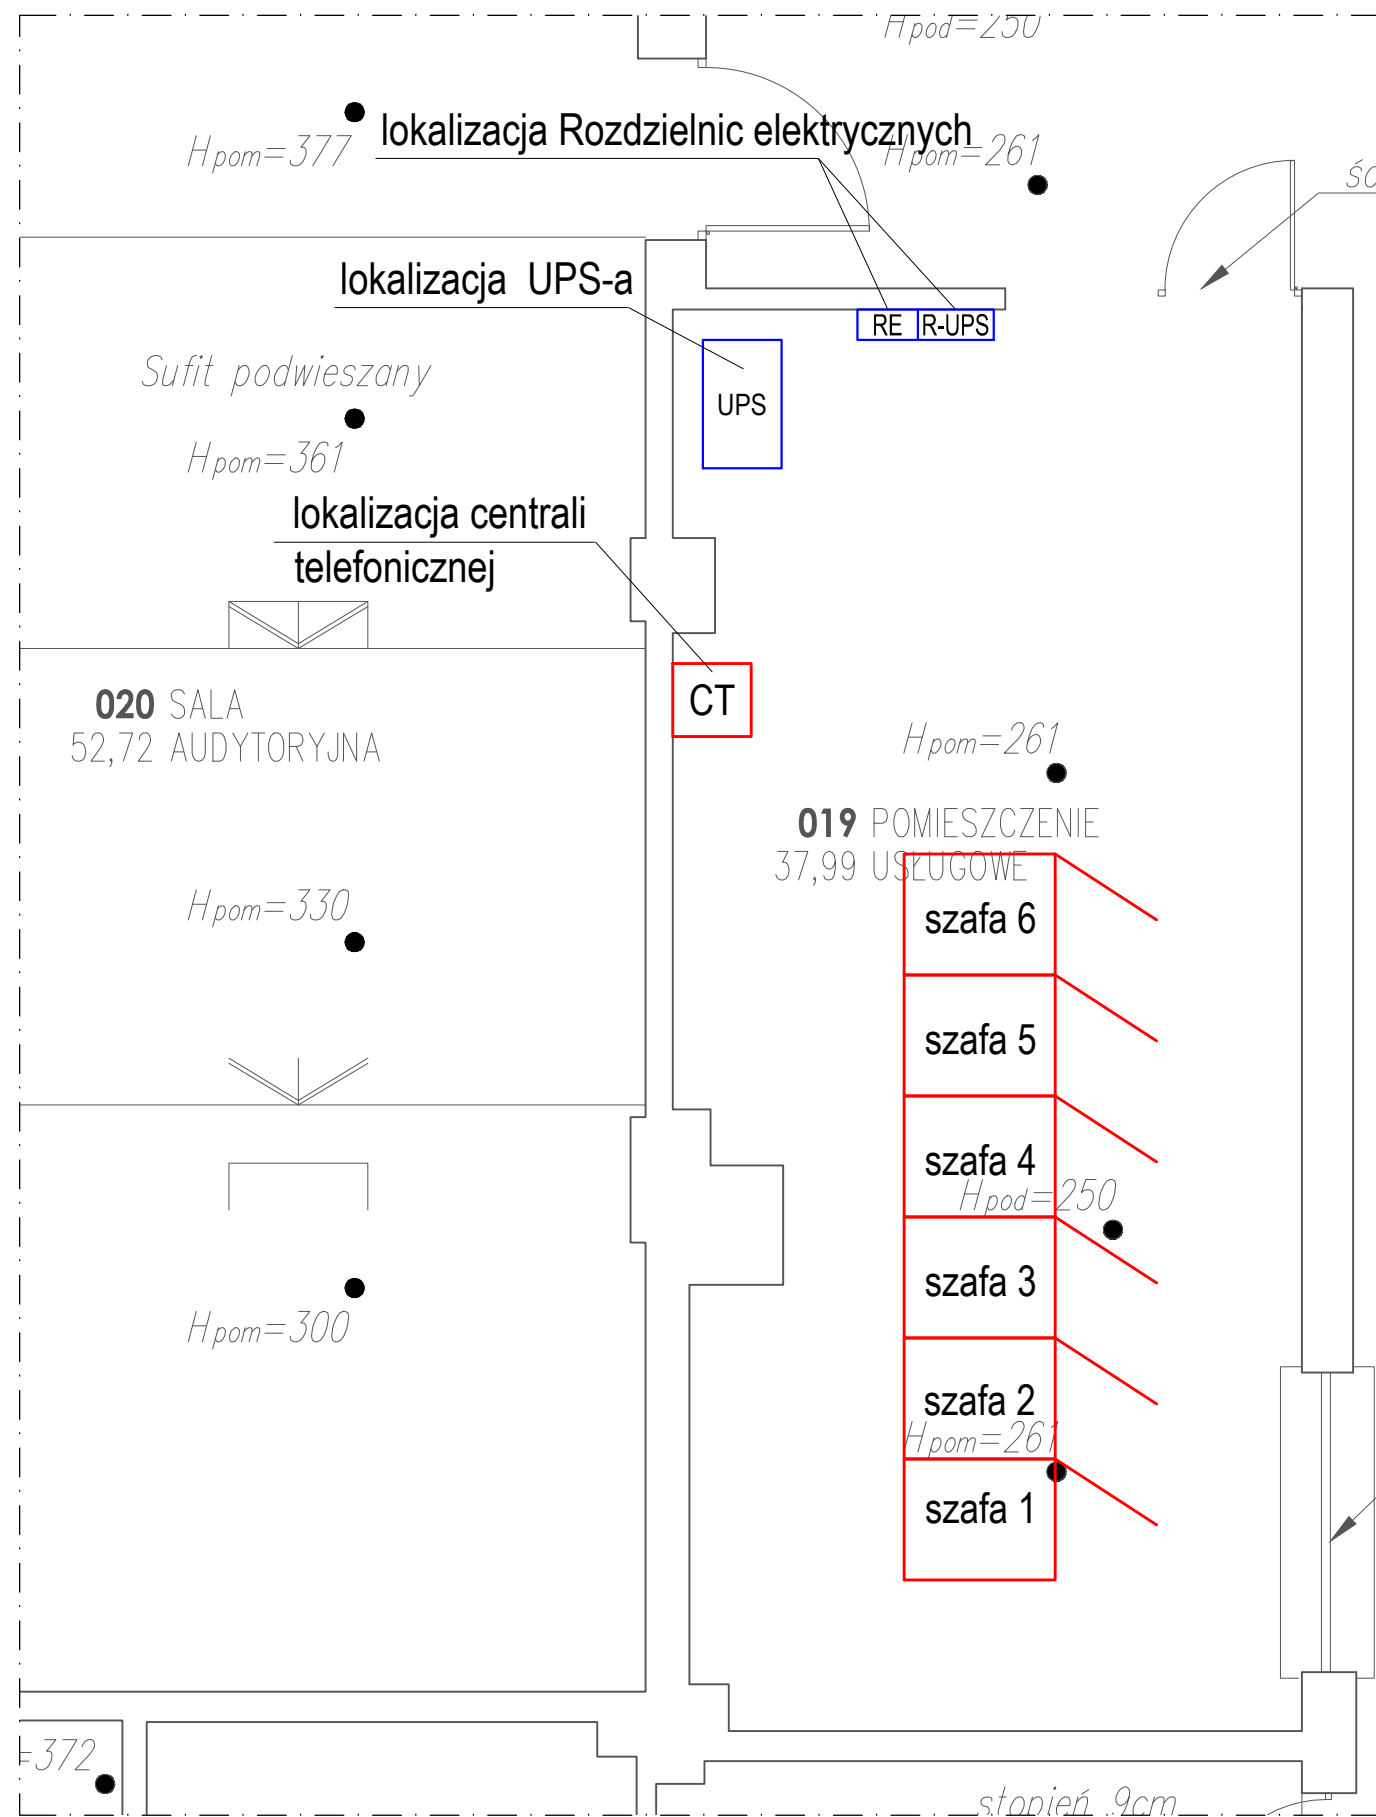

Uwaga :
Na rysunku pokazano požądane, docelowe
zagospodarowanie pomieszczenia serwerowni głównej
LPD-WN1.

skala 1:50

Serwerownia LPD – WN1 - rozmieszczenie urządzeń