


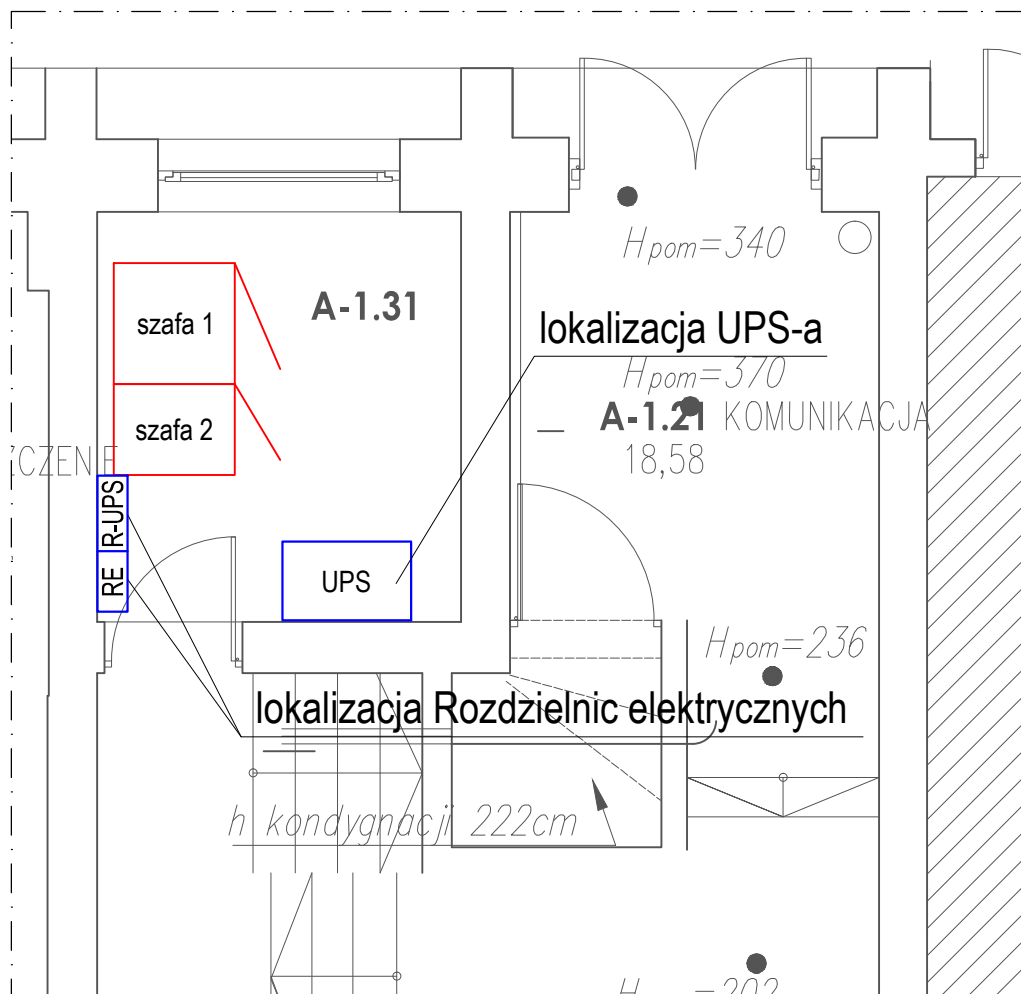

Uwaga :
Na rysunku pokazano pożądane, docelowe
zagospodarowanie pomieszczenia serwerowni
LPD-WN2.

skala 1:50

Serwerownia LPD – WN2 - rozmieszczenie urządzeń