


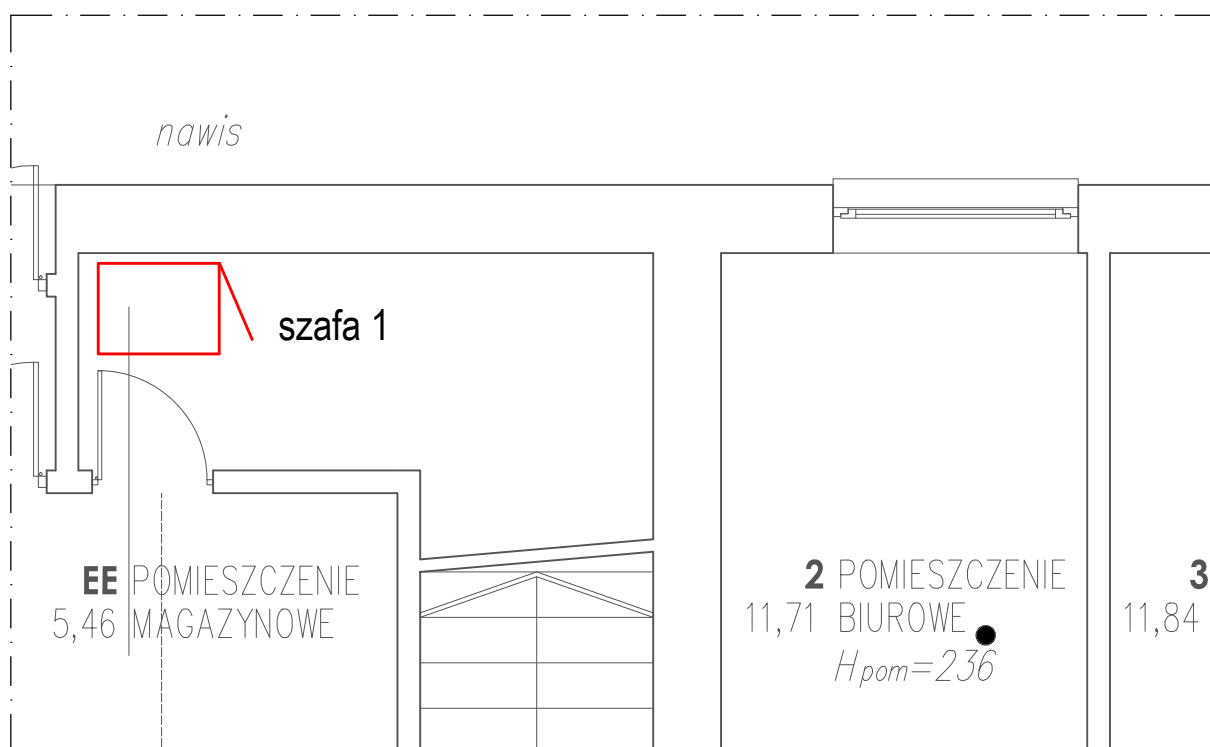

skala 1:50

Serwerownia LPD – WN3 - rozmieszczenie urządzeń