



ELEWACJA BOCZNA
PÓŁNOCNO - WSCHODNIA

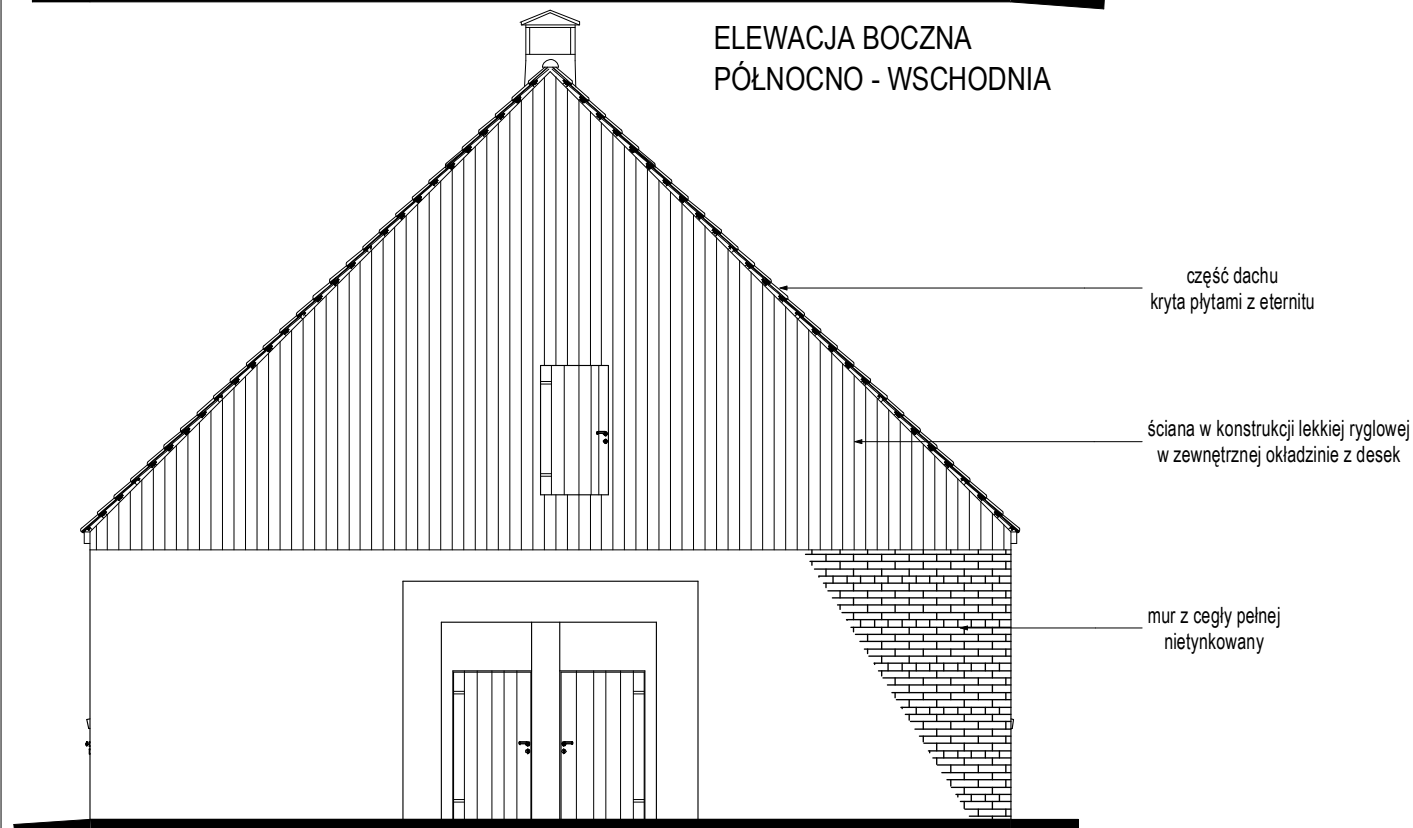

ELEWACJA BOCZNA
POŁUDNIOWO - ZACHODNIA

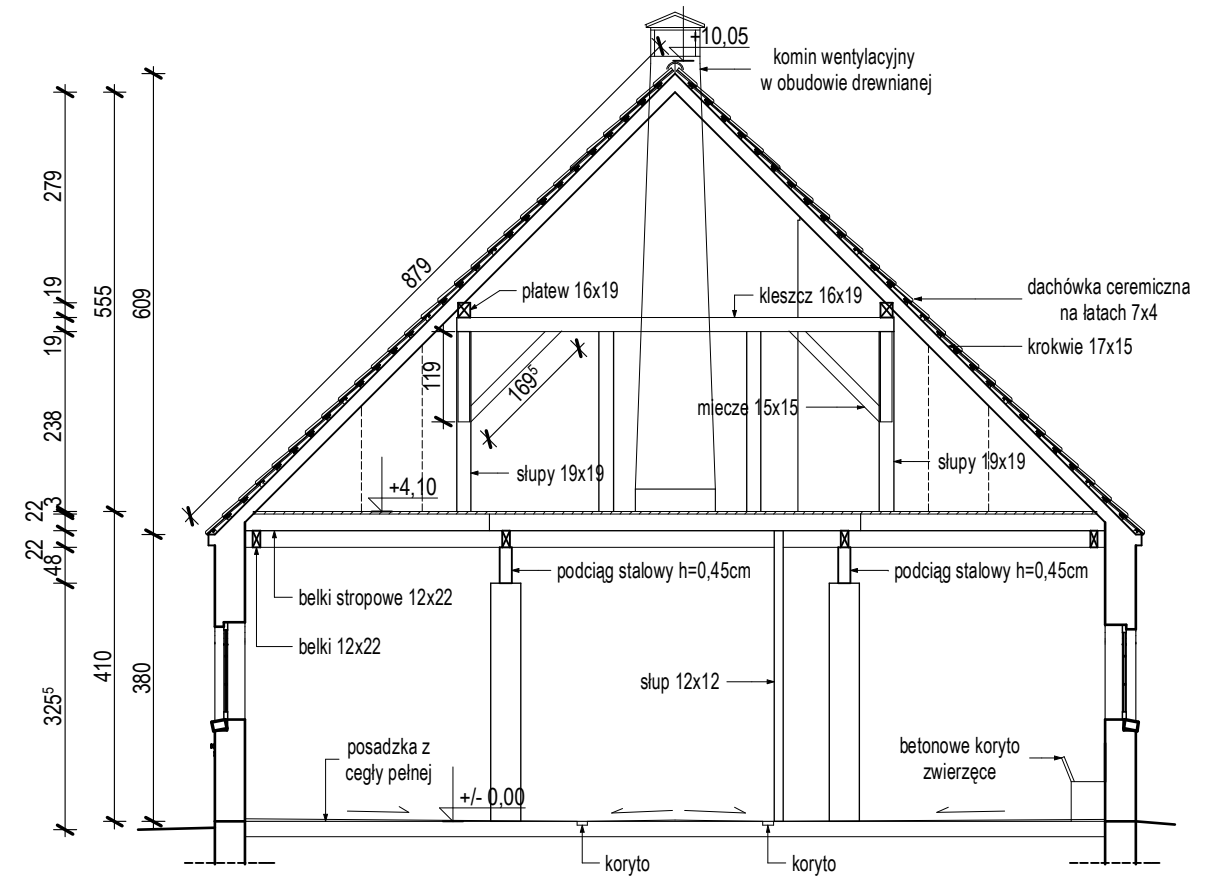

- Uwagi:
- Brak orynnowanie, pozostały rynhaki
 - Brak ościeżnic, zawiasy drzwiowe przymocowane bezpośrednio do muru

jednostka projektowa:	PUZZLE PRACOWNIA PROJEKTOWA ANNA DĄBROWSKA ul. Żółkiewskiego 3/21, 70-345 Szczecin, tel. 604 25 98 29 / 091 8 511 289	
branża:	ARCHITEKTURA	
faza:	projekt budowlano - wykonawczy	
temat:	ROZBIÓRKA I ODBUDOWA BUDYNKU MAGAZYNOWEGO WRAZ Z ZAGOSPODAROWANIEM TERENU I NIEZBĘDNĄ INFRASTRUKTURĄ	
lokalizacja	Zalesie 1 dz. nr 535/2 obr. Zalesie, gm. Police	
inwestor	PGL Lasy Państwowe Nadleśnictwo Trzebież Zalesie 1, 72-004 Tanowo	
PROJEKT		
projektowała:	mgr inż. arch. ANNA A. DĄBROWSKA upr. bud. 3/ZPOIA/OKK/2011	
tytuł rysunku:	PRZEKRÓJ A-A -INWENTARYZACJA ELEWACJE BOCZNE -INWENTARYZACJA	rys. nr.
data: WRZESIEŃ 2017 r.		skala: 1:100