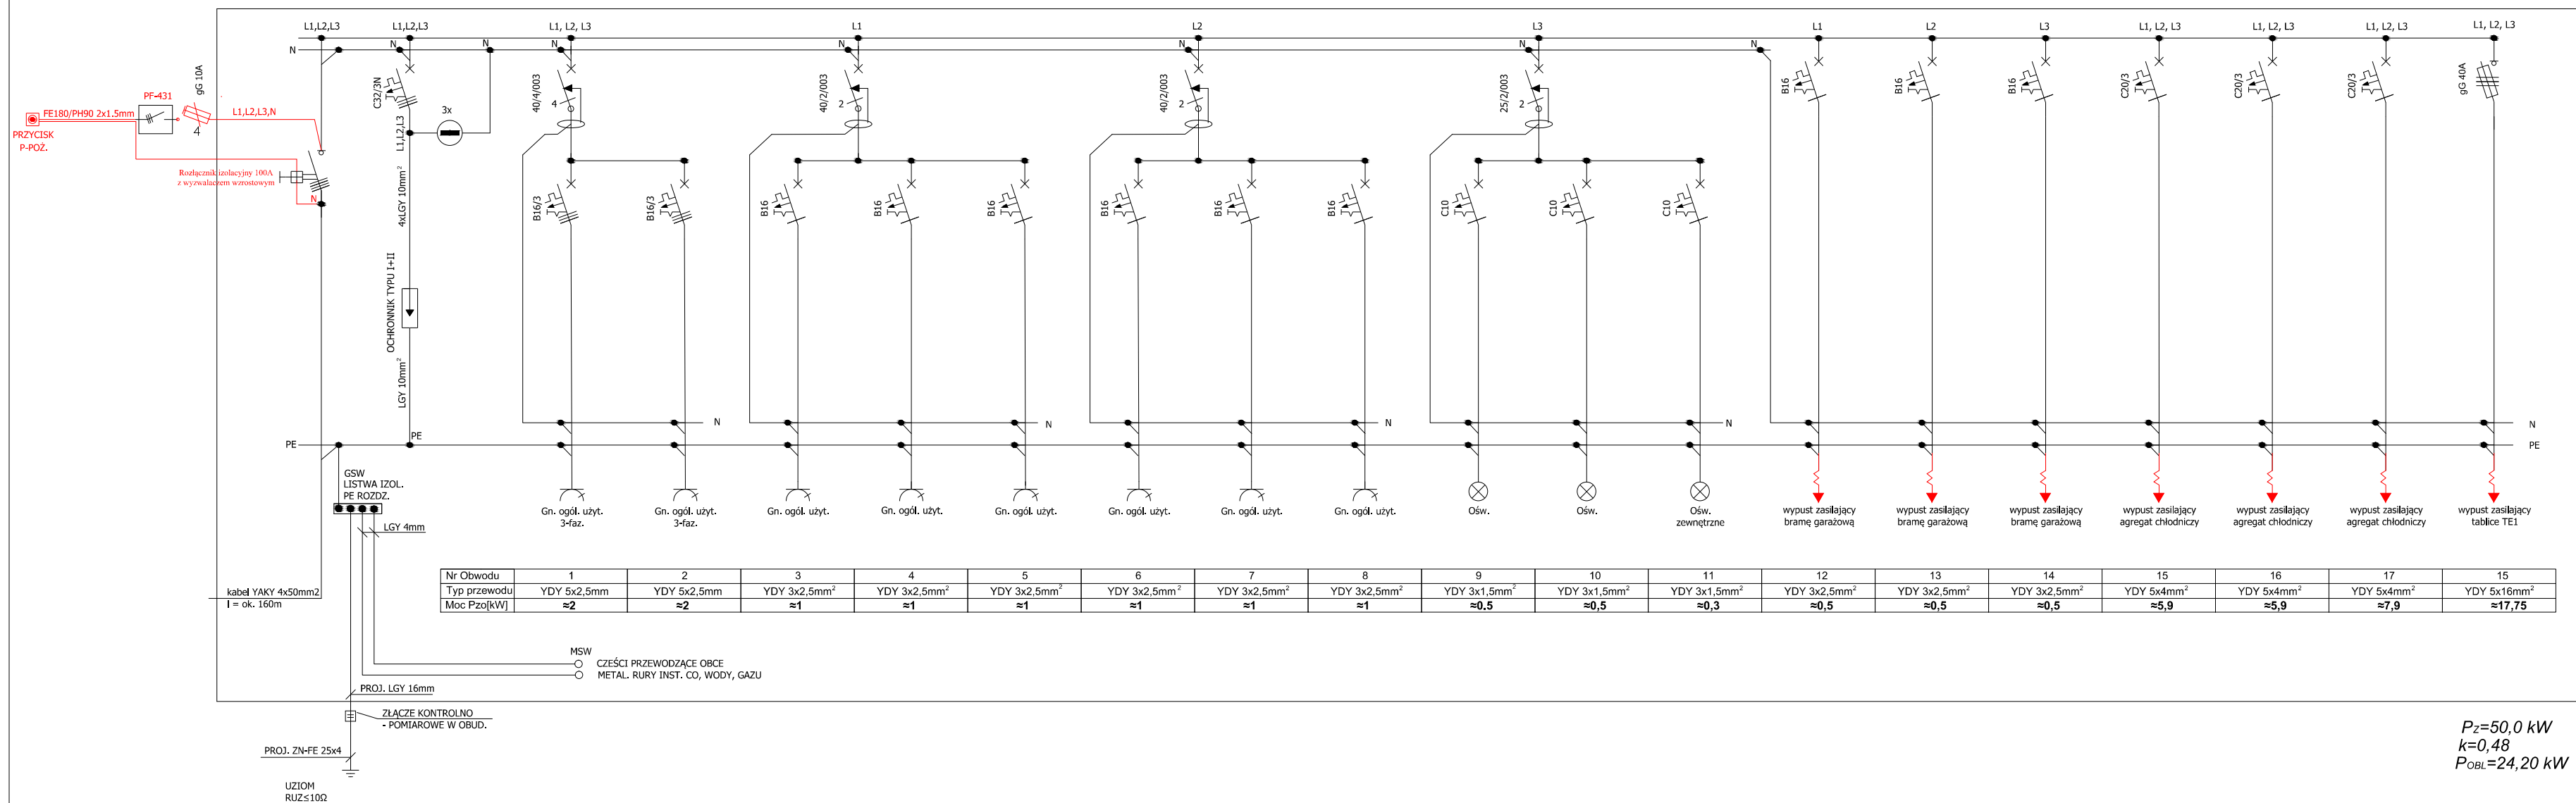


SCHEMAT IDEOWY ROZDZIELNICY TEMATY


$$\begin{aligned} P_Z &= 50,0 \text{ kW} \\ k &= 0,48 \\ P_{OBL} &= 24,20 \text{ kW} \end{aligned}$$

OCHRONA PRZECIWPORAŻENIOWA PODSTAWOWA
POPRZECZ STOSOWANIE OGRODZEŃ I OBUDÓW O
ODPOWIEDNIM IP NA CZĘŚCIA CZYNNYCH.
OCHRONA PRZECIWPORAŻENIOWA PRZY USZKODZENIU
POPRZECZ SZYBKIE SAMOCZYNNIE WYŁĄCZENIE
ZASILANIA W UKŁADZIE SIĘCI TN-S

UWAGI:

1. OBUDOWE ROZDZIELNICY POŁĄCZYĆ Z ŻYŁĄ PE.
2. OBOWIĄZKOWO OPISAĆ OBWODY ROZDZIELNI NA WEWNĘTRZNEJ STRONIE DRZWIČEK TABLICY.
3. NA WSZYSTKIE APARATY ZASTOSOWAĆ OSŁONY IZOLACYJNE.
4. PRZEWODY I KABLE ELEKTRYCZNE OBOWIĄZKOWO OZNACZYĆ.

LEGENDA:
Pz - MOC ZAINSTALOWANA TABLICY.
POBL-MOC OBLICZONA TABLICY.
Pzo - MOC ZAINSTALOWANA POSZCZEGÓLNYCH OBWODÓW.

jednostka projektowa:	PUZLE PRACOWNIA PROJEKTOWA ANNA DĄBROWSKA ul. Żółkiewska 3/21, 70-345 Szczecin, tel. 604 25 98 29 / 091 8 511 289		
branża: faza:	ELEKTRYCZNA projekt budowlano - wykonawczy		
temat:	ROZBIÓRKA I ODBUDOWA BUDYNKU MAGAZYNOWEGO Z ZAGOSPODAROWANIEM TERENU I NIEZBĘDNA INFRASTRUKTURA		
lokalizacja inwestor	Zalesie 1 dz. nr 535/2 obr. Zalesie, gm. Police PGL Lasy Państwowe Nadleśnictwo Trzebież Zalesie 1, 72-004 Tanowo		
PROJEKT			
projektował:	LEON ZUŃ upr. bud. 299/Sz/83	sprawił:	inż. Sławomir Sarosiek upr. bud. 65/64
tytuł rysunku	SCHEMAT TABLICY TE		rys. nr. 08/E
data: GRUDZIEŃ 2018 r.			