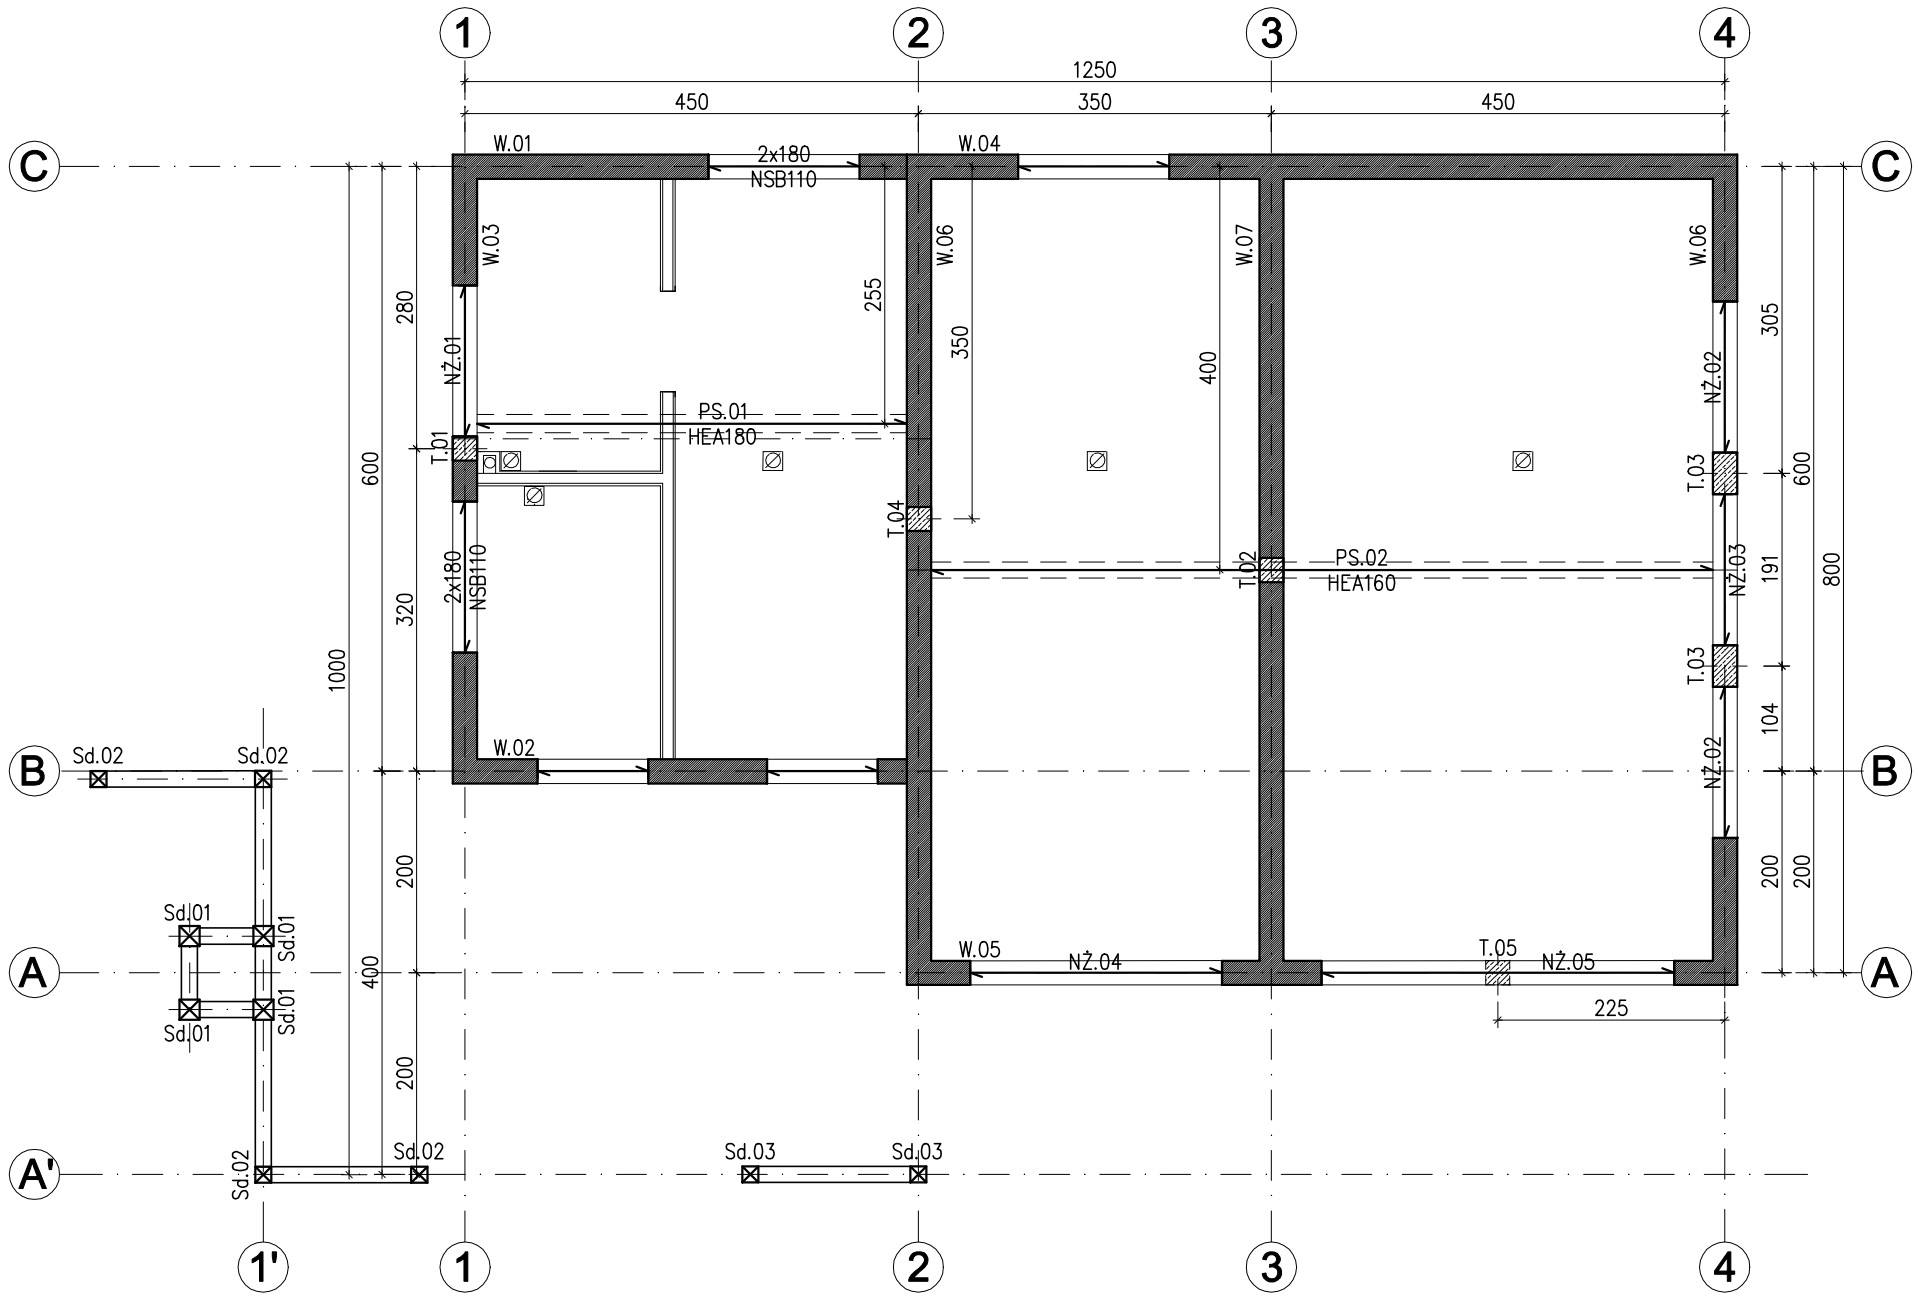

01. TERMIN ROZDESKOWANIA PRZYJĄĆ ZGODNIE Z NORMĄ PN–B
02. ZAPEWNIĆ CIĄGŁOŚĆ ZBROJENIA W WIEŃCACH I W NAROŻACH WIEŃCÓW
03. DŁUGOŚĆ ZAKŁADU Ls=1.05m
04. NALEŻY ZAPEWNIĆ CIĄGŁOŚĆ MIĘDZY WSZYSTKIMI WIEŃCAMI
05. ŚCIANY DZIAŁOWE DYLATOWAĆ OD STROPU
06. GKE – GÓRNA KRAWĘDŹ ELEMENTU KONSTRUKCYJNEGO
07. DKE – DOLNA KRAWĘDŹ ELEMENTU KONSTRUKCYJNEGO
08. PODCIĄG STALOWY PS.02 DWUPRZĘSŁOWY OPARTY NA PODPORZE POSREDNIEJ W OSI 3
09. T.05 – TRZPIEŃ OD NADPROŻA NŻ.05 DO WIEŃCA W.05
10. OPARCIE PODCIĄGÓW STALOWYCH NA PODUSZKACH BETONOWYCH WYSOKOŚCI 24cm I DŁUGOŚCI 80cm. KOTWIĆ W PODUSZCE ZA POMOCĄ KOTEW WKLEJANYCH M12 TYPU HILTI.
11. OPARCIE NADPROŻY ŻELBETOWYCH NŻ NA MURZE MIN.30cm
12. GÓRNE KRWĘDZIE WIEŃCÓW SCIAN SZCZYTOWYCH LICOWAĆ Z GÓRNĄ KRAWĘDZIĄ KROKWI
13. WSZYSTKIE TRZPIENIE KOTWIONE W WIEŃCACH NA MINIMUM 50cm
14. SCHEMAT WYKONANIA GŁÓWNYCH ELEMENTÓW KONSTRUKCJI DREWNIANEJ MAŁEJ ARCHITEKTURY WG RYSUNKU NR PB/K/4

ZBROJENIE NADPROŻY

(1)	NŻ.01	BxH	24x24 DKE +2.30	BSt500	3#12 – górą	
				BSt500	3#12 – dołem	
				StOS–b	ø6 co 15	strzemiona
	NŻ.02	BxH	24x24 DKE +2.30	BSt500	3#12 – górą	
				BSt500	3#12 – dołem	
				StOS–b	ø6 co 12	strzemiona
	NŻ.03	BxH	24x24 DKE +2.30	BSt500	3#12 – górą	
				BSt500	3#12 – dołem	
				StOS–b	ø6 co 12	strzemiona
	NŻ.04	BxH	24x26 DKE +2.50	BSt500	3#16 – górą	
				BSt500	3#16 – dołem	
				StOS–b	ø6 co 12	strzemiona
	NŻ.05	BxH	24x32 DKE +3.50	BSt500	3#16 – górą	
				BSt500	3#16 – dołem	
				StOS–b	ø6 co 12	strzemiona

(1) – w odległosci 0.40m od krawędzi podpór strzemiona co 8cm

– bloczki wap.–piask. SILKA M24 kl.15 gr.24cm na zaprawie cem–wap. M10

ZBROJENIE WIEŃCÓW

	W.01	BxH	24x24 GKE +3.63	BSt500	2#12 – górą	
				BSt500	2#12 – dołem	
				StOS–b	ø6 co 30	strzemiona
	W.02	BxH	24x23 GKE +2.33	BSt500	3#12 – górą	
				BSt500	3#12 – dołem	
				StOS–b	ø6 co 30	strzemiona
	W.03 W.06 W.07	BxH	24x24	BSt500	2#12 – górą	
				BSt500	2#12 – dołem	
				StOS–b	ø6 co 30	strzemiona
(1)	W.04	BxH	24x26 GKE +2.36	BSt500	2#12 – górą	
				BSt500	2#12 – dołem	
				StOS–b	ø6 co 30	strzemiona
	W.05	BxH	24x24 GKE +4.49	BSt500	2#12 – górą	
				BSt500	2#12 – dołem	
				StOS–b	ø6 co 30	strzemiona

(1) – nad otworem okiennym zbrojenie wieńca: 3#12 górą, 3#12 dołem, ø6 co 15cm

ZBROJENIE TRZPIENI

	T.01 T.02 T.04 T.05	BxH	24x24	BSt500	4#12	
				StOS–b	ø6 co 15	strzemiona
(1)	T.03	BxH	24x41	BSt500	8#12	
				StOS–b	ø6 co 15	strzemiona 4c

(1) – po 4 pręty na dłuższych bokach trzpieni strzemiona czterocięte

TRZPIENIE ŁĄCZYĆ ZE ŚCIANĄ NA STRZĘPIA ZAZĘBIONE BOCZNE CO DRUGĄ WARSTWĘ NA GŁĘBOKOŚĆ MIN 6cm

W PRZYPADKU KONIECZNOSCI SPAWANIA PRĘTÓW STOSOWAĆ STAL BSt500S

kl.ekspozycji XC1

Beton C20/25
Cement CEM I 32.5
kruszywo 16mm

stal zbrojeniowa BSt500
strzemiona StOS–b

Jednostka projektowa	BIURO PROJEKTOWE GOART BOŻENA TAMULSKA 66-400 Gorzów Wlkp. ul. Czereśniowa 6 NIP 599-100-71-40 Regon 210005087, tel 95 7223625, kom. +48 604 593503, e-mail:bt_biuro@interia.pl		
Zamierzenie inwestycyjne:	**PROJEKT BAZY SPRZĘTU P.POŻ PRZY NADLEŚNICTWIE KŁODAWA 66-415 KŁODAWA UL. GORZOWSKA 31 NA DZIAŁCE NR EWIDENCYJNY 1211 OBRĘB KŁODAWA, gmina Kłodawa, powiat gorzowski, województwo lubuskie**		
Adres:	Państwowe Gospodarstwo Leśne Lasy Państwowe Nadleśnictwo Kłodawa 66-415 Kłodawa ul. Gorzowska 31		
Inwestor:	Państwowe Gospodarstwo Leśne Lasy Państwowe Nadleśnictwo Kłodawa 66-415 Kłodawa ul. Gorzowska 31		
Stadium:	Faza: P.B. Branża: KONSTRUKCJA		
	Imię i nazwisko Nr uprawnień/cechy:	Data:	Podpis:
Projektował:	mgr inż. Aleksander Kołpowski uprawnienia do projektowania bez ograniczeń w specjalności konstrukcyjnej nr LBS/0041/POOK/10	30.10.2017r.	
Sprawdził:	mgr inż. Krzysztof Kwaśny uprawnienia do projektowania bez ograniczeń w specjalności konstrukcyjnej nr ZAP/0009/POOK/03	30.10.2017r.	
Data i miejsce wykonania:	Treść rysunku:	Skala:	Rysunek Nr:
30.10.2017r Gorzów Wlkp.	**RZUT PRZYZIEMIA**	1:75	**PB/K/2**
			Strona Nr: