


UWAGA:
Istniejąca skrzynka gazowa należy powiększyć i na d. istniejącym zaworem
oddinającym zamontować należy zawór elektromagnetyczny szybkozamykający
MAG-3 DN 50 (lub równoważny)

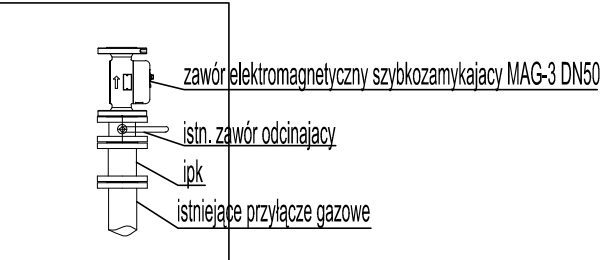

UWAGA:
Wszystkie przejścia przewodów instalacyjnych przez
stropy i ściany pomiędzy różnymi strefami
przeciwpożarowymi należy uszczelniać do klasy
odpowiadającej klasie odporności ogniowej ściany.

BIURO PROJEKTOWE ARANŻACJA WNETRZ - Renata Kozłowska KOZBUD II RAWICZ <small>ul. Wolności 11 63-900 Rawicz www.kozbud.pl</small>				DATA: 09.2017		SKALA 1:50
OBJEKT: BUDYNEK STAROSTWA POWIATOWEGO				INWESTOR: Starostwo Powiatowe w Rawiczu ul. Rynek 17 63-900 Rawicz		
PROJEKTANT: inż. Łukasz Frąckowiak spec. instalacje sanitarne				LOKALIZACJA: ul. Rynek 17 63-900 Rawicz dz. nr 418/3		
SPRAWDZIŁ: inż. Jarosław Flisnar spec. instalacje sanitarne				RYSUNEK: RZUT PRZYZIEMIENIA- instalacja grzewcza		
				RYS.NR: 2S	STR.NR: 22	