
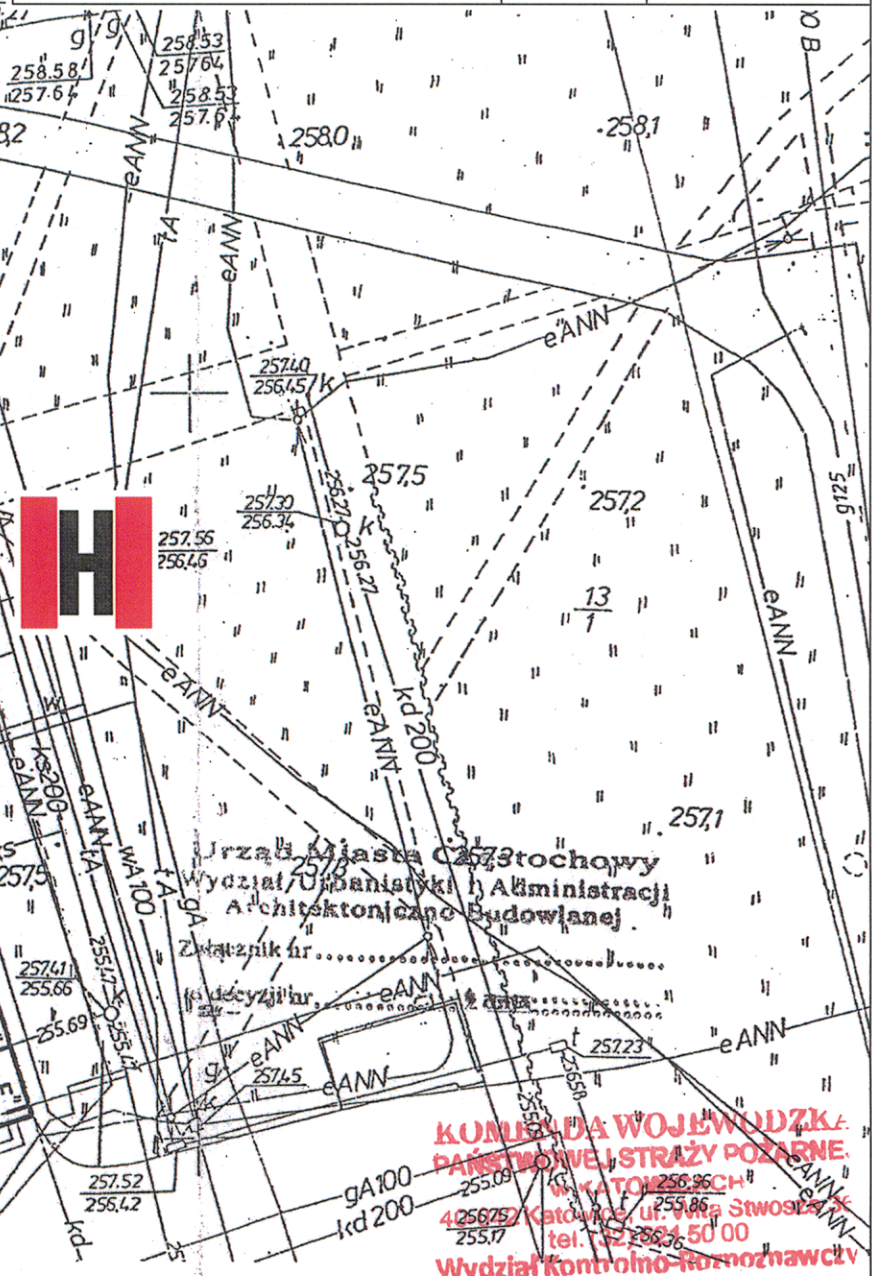


Objekt	Dom Studenta „MALUCH” 42-218 Częstochowa, ul. Dekabrystów 26/30		
Temat	EKSPERTYZA TECHNICZNA w zakresie możliwości innego sposobu spełnienia wymagań bezpieczeństwa pożarowego w trybie §2 ust. 3a rozporządzenia Ministra Infrastruktury z 12.04.2002r. (Dz.U.Nr.75.poz.690 z późn.zm.) i §1ust.2 rozporządzenia Ministra Spraw Wewnętrznych z 7.06.2010 r. (Dz.U.nr. 109, poz. 719)		
Opracował		Uprawnienia	Data
Rzeczoznawca ds. zabezpieczeń przeciwpożarowych mgr inż. Adam BICZYCKI		nr upr. 106/93	Czerwiec 2014
Rzeczoznawca budowlany - mgr inż. Bronisław KOZDRAŚ		nr Rej. Centr. 95/96	Czerwiec 2014
NAZWA RYSUNKU		SKALA	NR RYS.
PLAN SYTUACYJNY		1:500	1

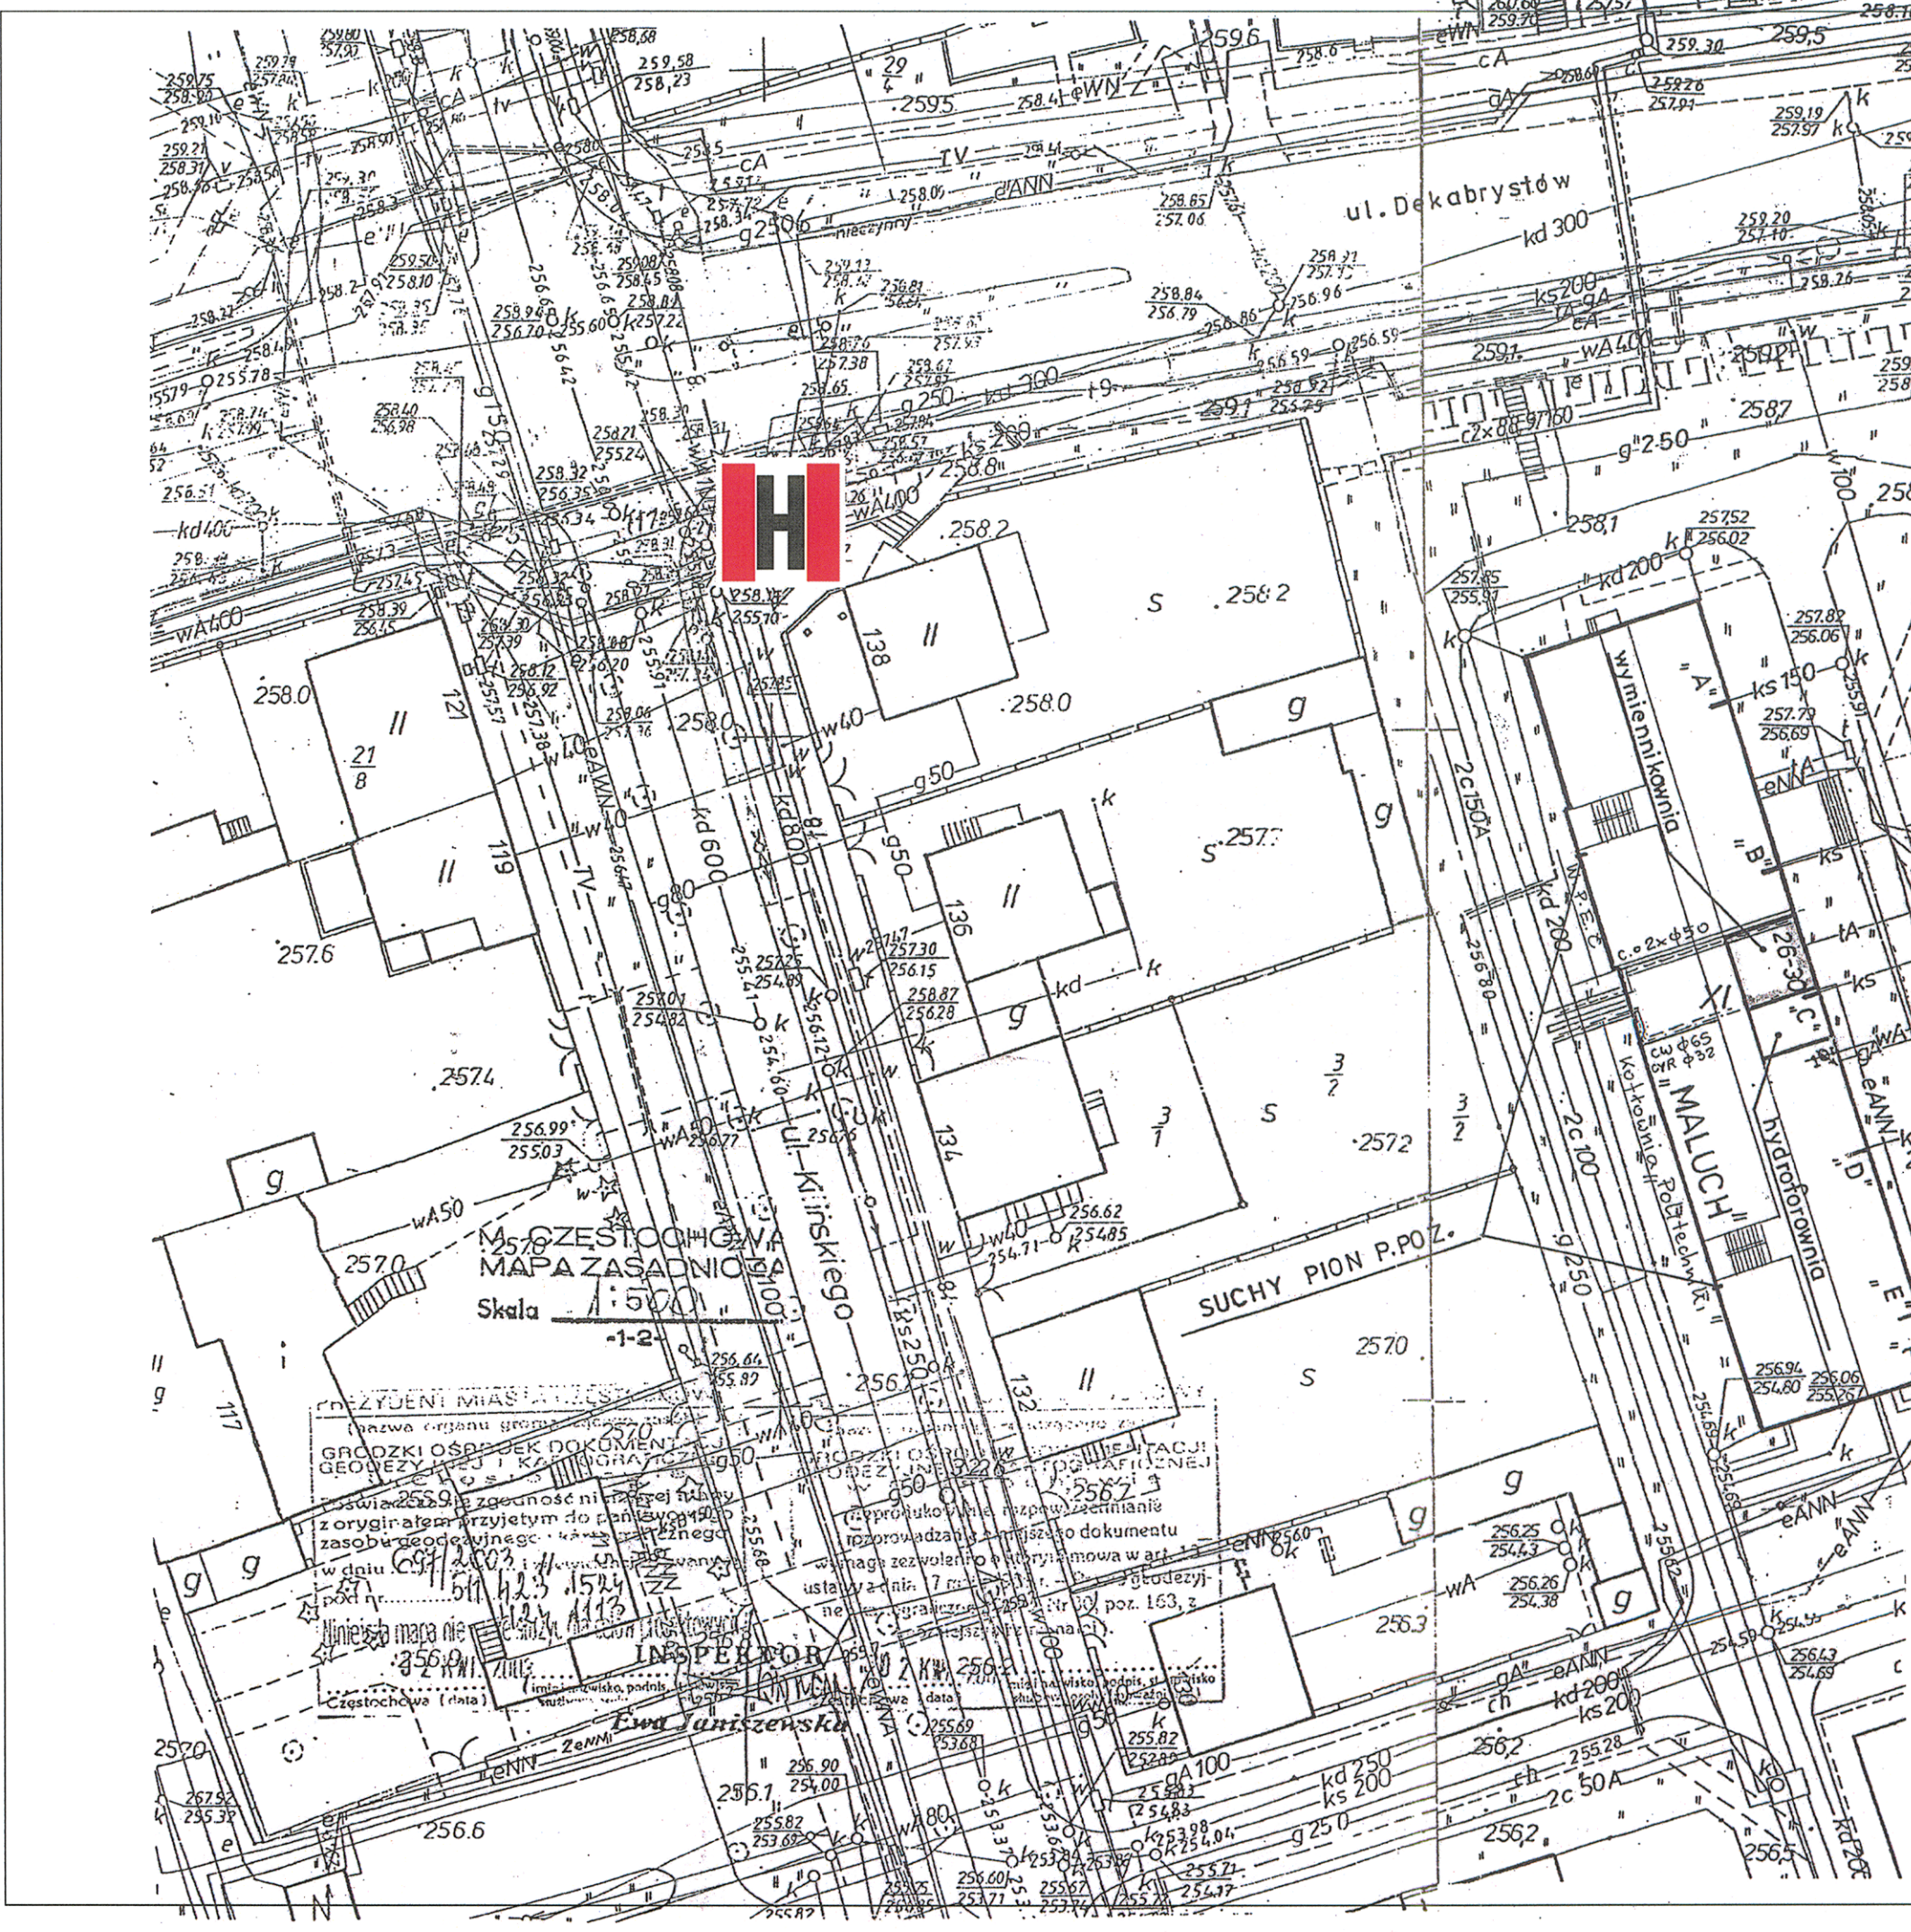

„ARCHITEKTURA” Pracownia Projektów Architektonicznych 42-200 Częstochowa, Bełchatowska 10A		DATA IV.2003 SKALA 1:500	NR. RYS. 2.
INWESTOR	POLITECHNIKA CZĘSTOCHOWSKA REMONT DOMU STUDECKIEGO DS-5 „MALUCH”		
TEMAT	PROJEKT MODERNIZACJI INSTALACJI WEWN.		
FUNKCJA	NAZWISKO	NR UPRAWNIEN	PODPIS
PROJEKTANT	MGR INŻ. H.DREWNICKI	UAN-VIII-83861/82/89	
	TECHN.T.SZYMONIK	UAN-7342/4/95	
SPRAWDZIŁ	MGR INŻ. I.BŁASIAK	UAN-VIII-83861/100/90	