


PRZEBIECIE OTWORU Ø 250 MM POD WENTYLATOR
PRZEZ PŁYTY DACHOWE I STROP OSTATNIEJ
KONDYGN.

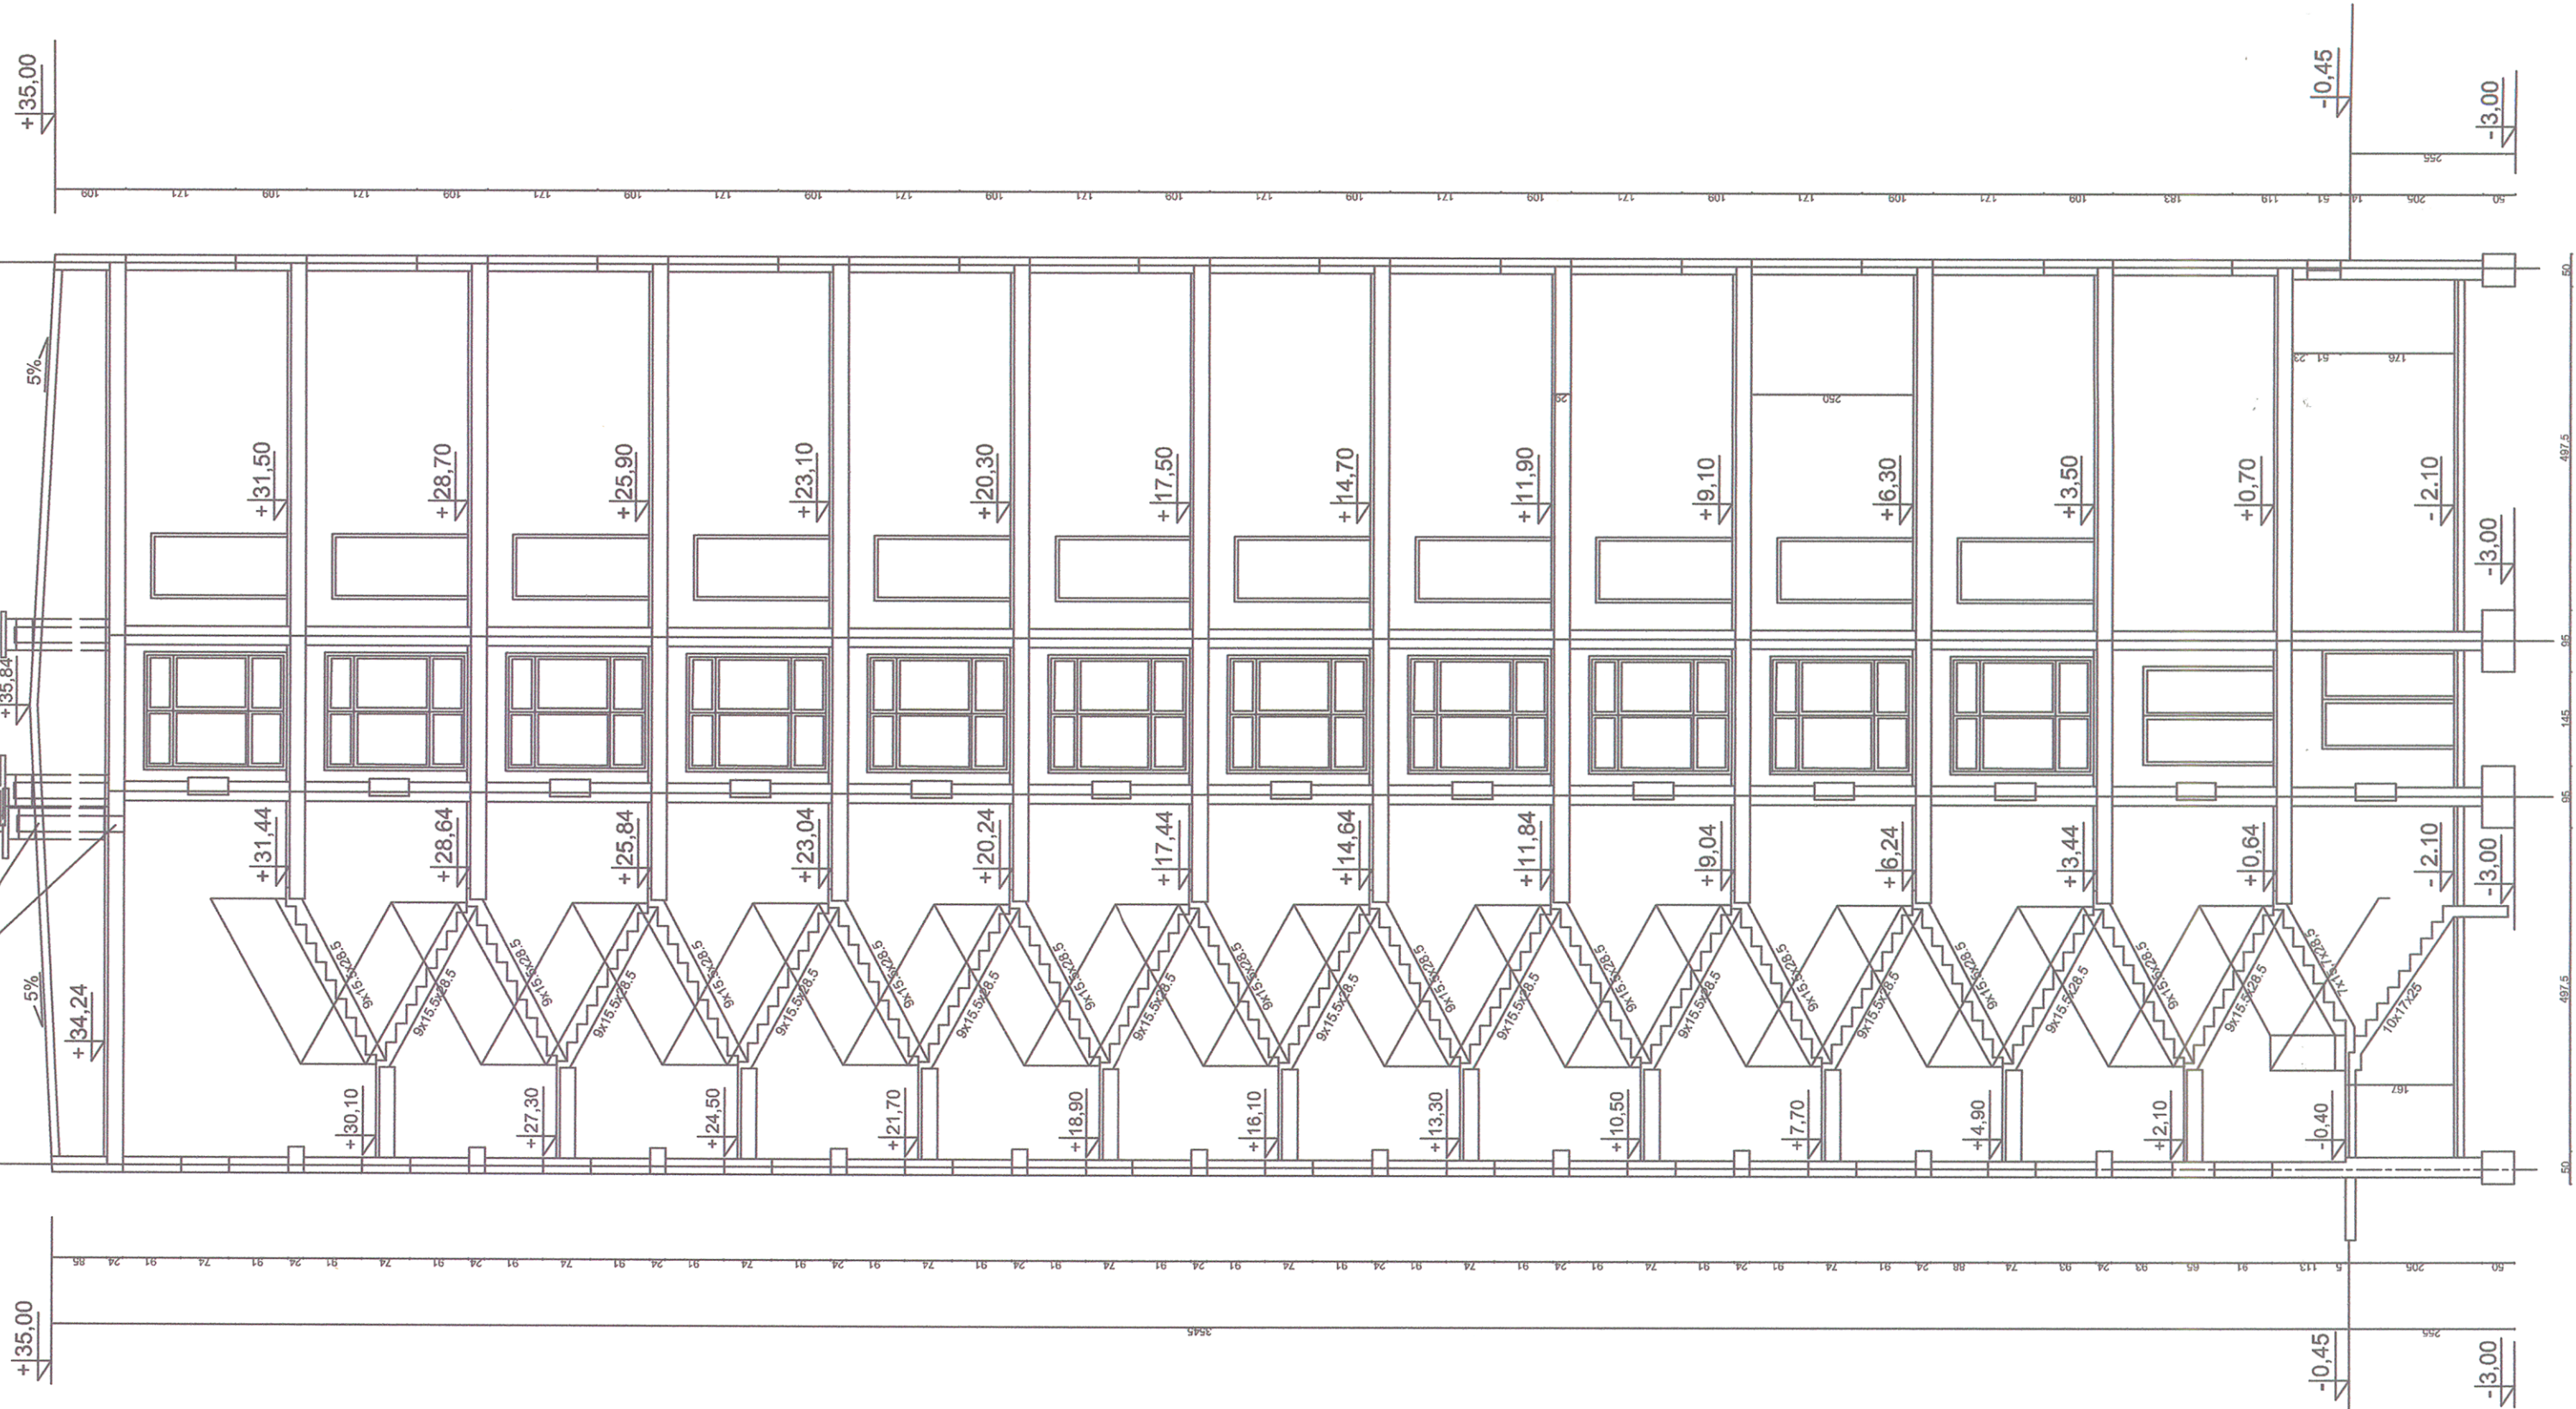

<div><div>FIRE</div><div>EXPERT Adam BICZYCKI</div></div> <div>40-750 Katowice, ul. Hierowskiego 60B REGON: 240506975 NIP: 634-125-54-12 Tel. +4861073887 biuro@seexpert.pl</div>			
Objekt	Dom Studenta „MALUCH” 42-218 Częstochowa, ul. Dekabrystów 26/30		
Temat	EKSPERTYZA TECHNICZNA w zakresie możliwości innego sposobu spełnienia wymagań bezpieczeństwa pożarowego w trybie §2 ust. 3a rozporządzenia Ministra Infrastruktury z 12.04.2002r. (Dz.U.Nr.75.poz.690 z późn.zm.) i §1ust.2 rozporządzenia Ministra Spraw Wewnętrznych z 7.06.2010 r. (Dz.U.nr. 109. poz. 719)		
	Opracował	Uprawnienia	Data Podpis
Rzeczoznawca ds. zabezpieczeń przeciwpożarowych mgr inż. Adam BICZYCKI		nr upr. 106/83	Czerwiec 2014
Rzeczoznawca budowlany - mgr inż. Bronisław KOZDRAŚ		nr Rej. Camr. 09/96	Czerwiec 2014
NAZWA RYSUNKU		SKALA 1:100	NR RYS. 6
PRZĘKRÓJ POPRZECZNY A-A			

„ARCHITEKTURA” Pracownia Projektów Architektonicznych 42-200 Częstochowa, Bełchatowska 10A		DATA 04.2003 SKALA 1:100	NR. RYS. 0640
INWESTOR	POLITECHNIKA CZĘSTOCHOWSKA		
TEMAT	REMONT DOMU STUDECKIEGO DS-5 „MALUCH”		
FUNKCJA	NAMYSKO	NR UPRAWNIENI	PODPIS
PROJEKTANT	ARCH.W.POLIS	354/01	
SPRAWDZIŁ	ARCH.M.WIECKOWSKI	UAN-VIII/83861/35/89	

KOMENDA WOJEWODZKA
PAŃSTWOWEJ STRAŻY POŻARNEJ
w KATOWICACH
40-042 Katowice, ul. Witosa 36
tel. (32) 621 50 00
Wydział Kontrolno-Rozpoznawczy