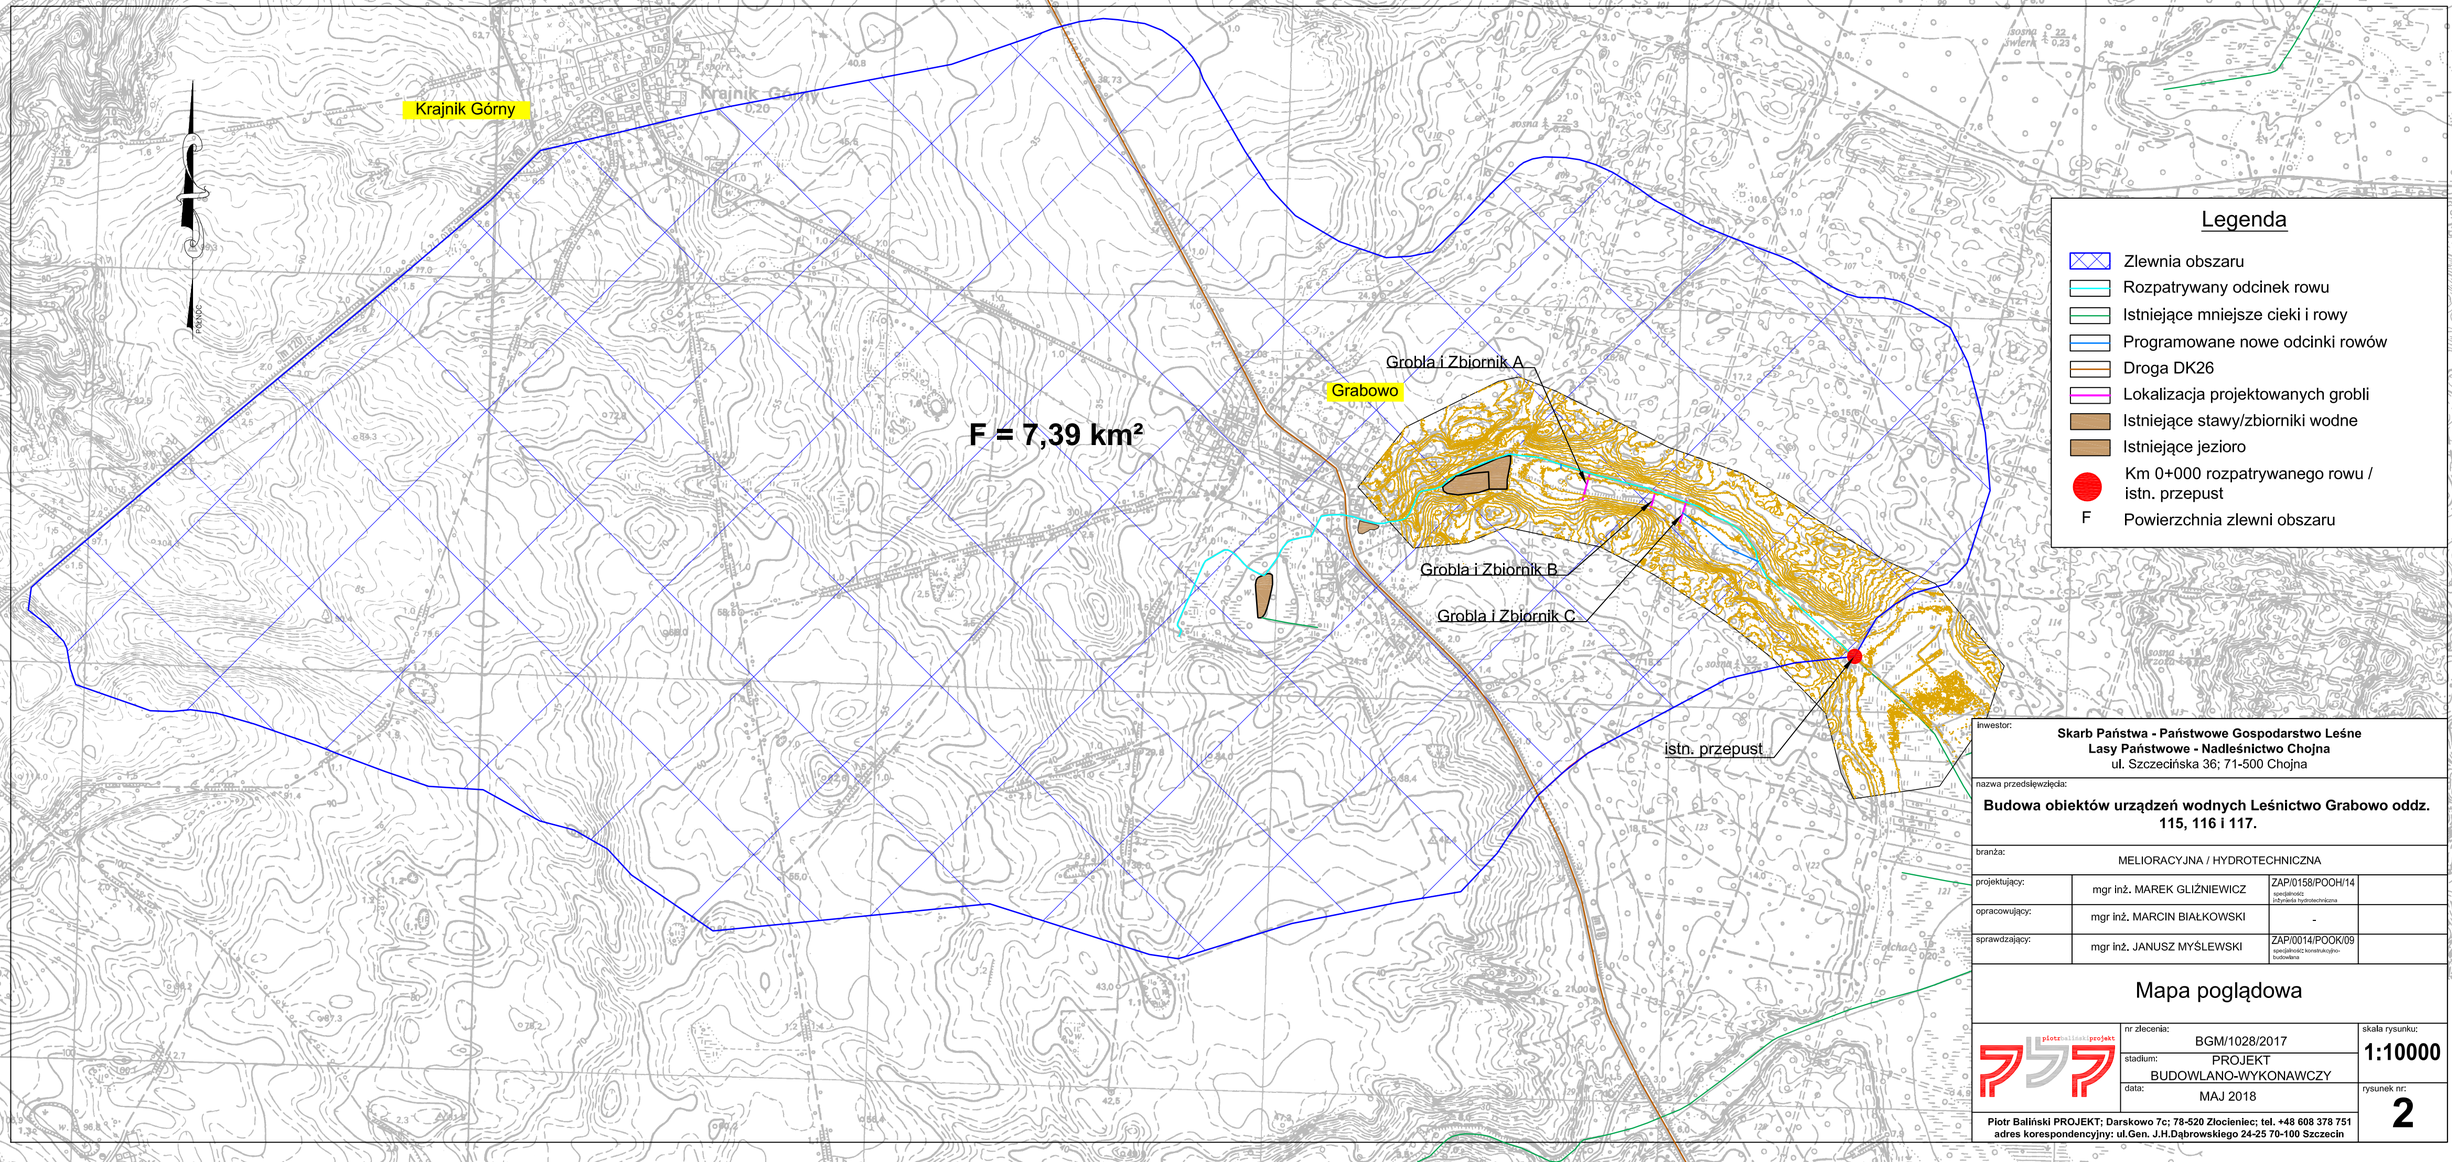

Inwestor:

Skarb Państwa - Państwowe Gospodarstwo Leśne
Lasy Państwowe - Nadleśnictwo Chojna
ul. Szczecińska 36; 71-500 Chojna

nazwa przedsięwzięcia:

Budowa obiektów urządzeń wodnych Leśnictwo Grabowo oddz. 115, 116 i 117.

branża: MELIORACYJNA / HYDROTECHNICZNA

projektujący:	mgr inż. MAREK GLIŹNIEWICZ	ZAP/0158/POOH/14 specjalność: inżynieria hydrotechniczna	
opracowujący:	mgr inż. MARCIN BIAŁKOWSKI	-	
sprawdzający:	mgr inż. JANUSZ MYŚLEWSKI	ZAP/0014/POOK/09 specjalność: konstrukcyjno-budowlana	

Mapa poglądowa

piotr baliński projekt

nr zlecenia: BGM/1028/2017

stadium: PROJEKT BUDOWLANO-WYKONAWCZY

data: MAJ 2018

skala rysunku: **1:10000**

rysunek nr: **2**

Piotr Baliński PROJEKT; Darskowo 7c; 78-520 Złocieniec; tel. +48 608 378 751
adres korespondencyjny: ul.Gen. J.H.Dąbrowskiego 24-25 70-100 Szczecin