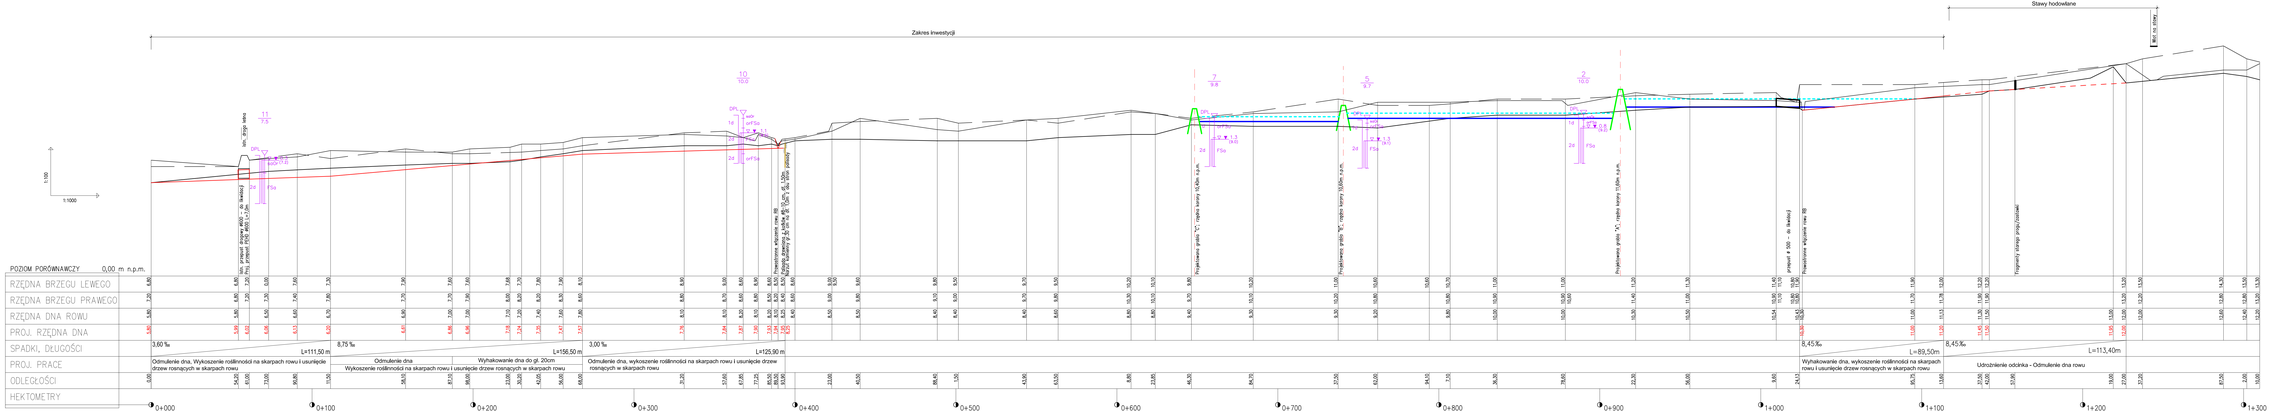

Legenda
- Brzeg lewy
- Brzeg prawy
- Dno istniejące
- Dno projektowane
- Grobla projektowana
- Stabilizacja zw. wody
- Zw. wody do przepływu miarodajnego

Inwestor:	**Skarb Państwa - Państwowe Gospodarstwo Leśne Lasy Państwowe - Nadleśnictwo Chojna** ul. Szczecińska 36,71-500 Chojna
Nazwa przedsięwzięcia:	**Budowa obiektów urządzeń wodnych Leśnictwo Grabowo oddz. 115, 116 i 117.**
branża:	MELIORACYJNA I HYDROTECHNICZNA
projektował:	mgr inż. MAREK GLIŃIEWICZ (podpis elektroniczny)
sprawdzający:	mgr inż. MARCIN BIAŁKOWSKI (podpis elektroniczny)
kierownik zespołu:	mgr inż. JANUSZ MYŚLEWSKI (podpis elektroniczny)

PROFIL PODŁUŻNY ROWU GŁÓWNEGO RG

nr dziennika:	BGM/1029/2017
nr projektu:	PROJEKT BUDOWLANO-WYKONAWCZY
data:	MAJ 2018
skala oryginału:	1:100 / 1:1000
nr arkusza:	4.1

Piotr Bałtroś PROJEKT, Dworkowa 7c, 78-520 Złocieniec, tel: +48 668 378 751
adres korespondencyjny: ul.Gen. J.H.Dąbrowskiego 24-25 70-106 Szczecin