



PRZEKROJE KONSTRUKCYJNE skala 1:50

A/ NA PROSTEJ w KM 6+480,00 do K.T

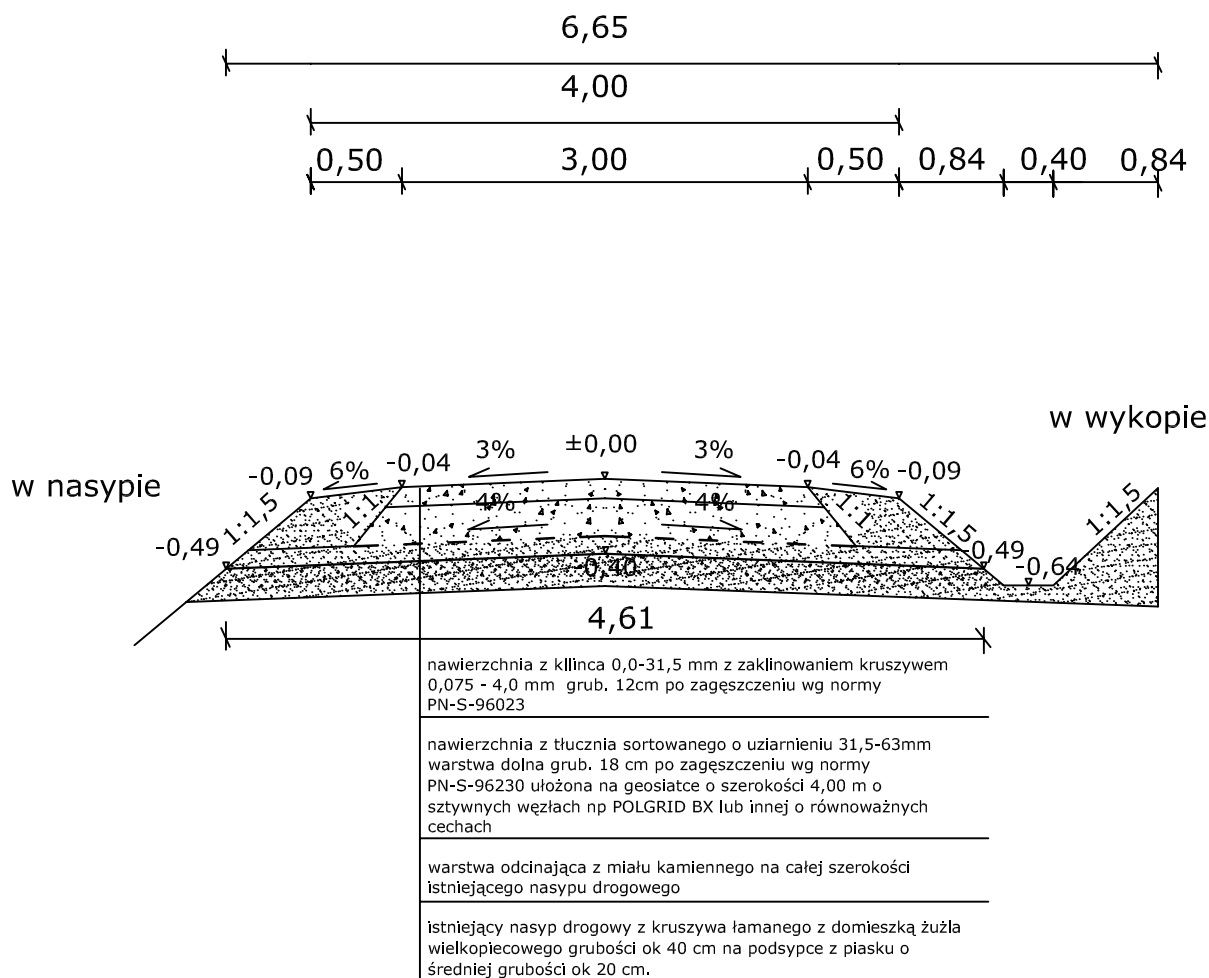

 biprolas Spółka z o.o.		BIURO STUDIÓW I PROJEKTÓW LEŚNICTWA 90-508 Łódź, ul Gdańska 112		
Temat: PW przebudowy drogi leśnej Etap II				Data 10.2015 r.
Obiekt: Dr leśna Nadleśnictwo Nowogard w km 4+300,00 do 6+706,30				Skala 1:50
Branża: Drogowa				
Tytuł rysunku: Przekrój Konstrukcyjny				Nr rys. 2.2
Autor projektu: mgr inż. Jan Moreń			Upr. bud. nr 298/89/WŁ	Podpis