


# PRZEKROJE KONSTRUKCYJNE skala 1:50 A/ NA PROSTEJ w KM od 4+300,00 do 5+885,00;

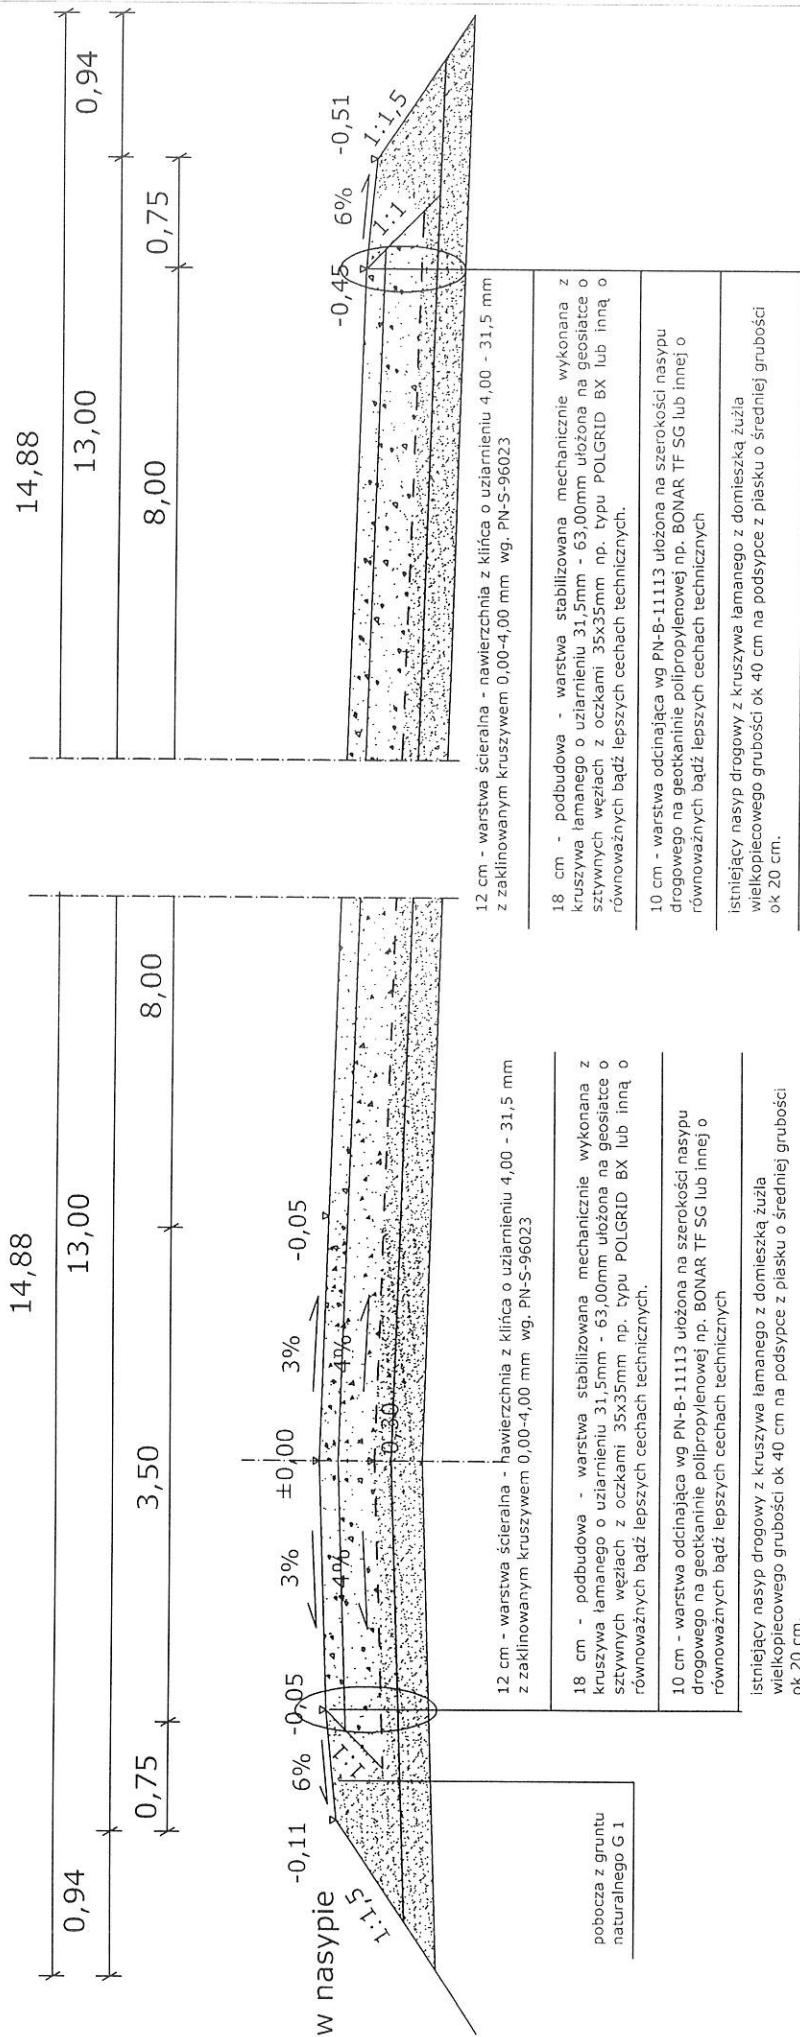

	<b>BIURO STUDIÓW I PROJEKTÓW LEŚNICTWA</b> 90-508 Łódź, ul Gdańska 112
Temat: PB przebudowy drogi leśnej Etap II	Data 10.2015 r.
Objekt: Dr leśna Nadleśnictwo Nowogard w km 4+300,00 do 6+706,30	Skala 1:50
Branża: Drogową	Nr rys. 2.1b
Tytuł rysunku: Przekrój Konstrukcyjny w miejscu przeładunku drewna	Upł. bud. nr 298/89/WŁ
Autor projektu: mgr inż. Jan Moren	Podpis