WIDOK Z GÓRY

1:50

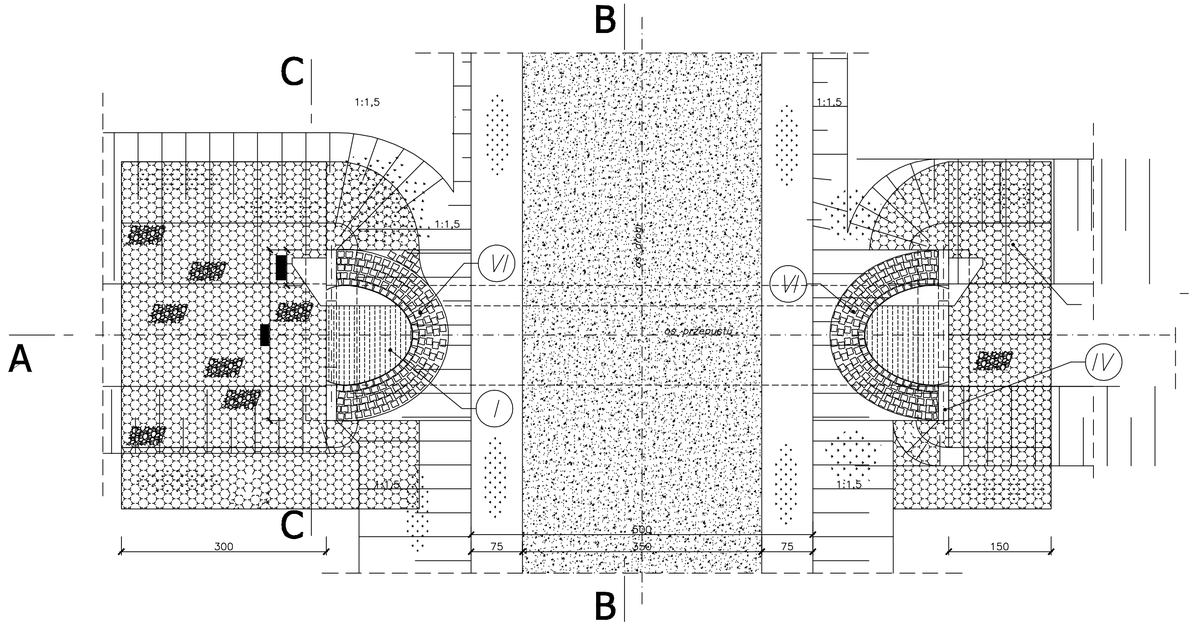

B - B

1:50

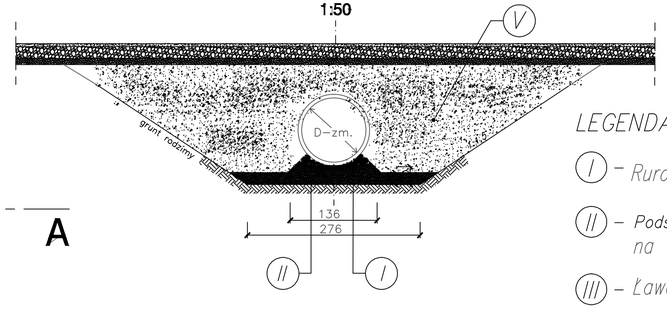

A - A

1:50

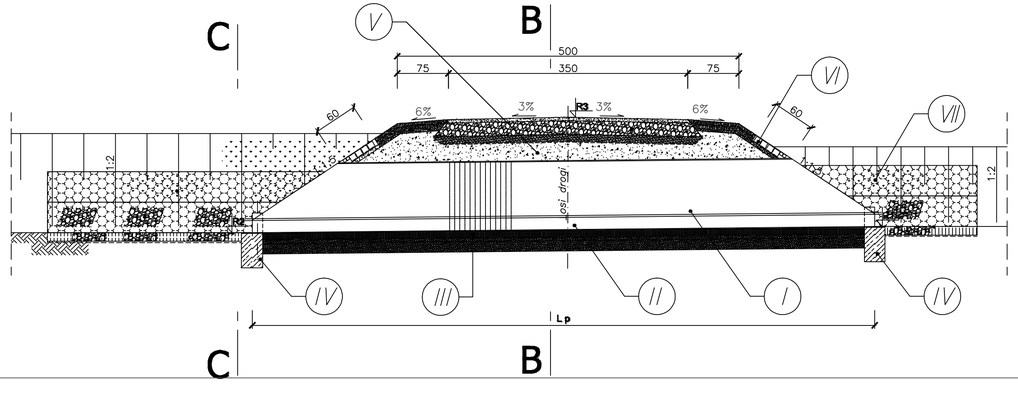

C - C

1:50

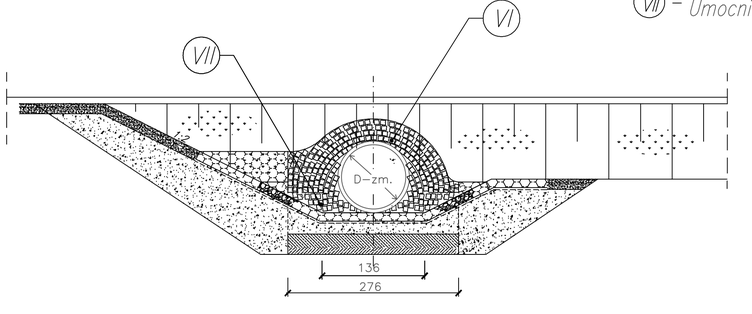

LEGENDA:

- (I) – *Rurociąg z rur PEHD*
- (II) – *Podsypka piaskowa gr. 5,0cm, na wyprofilowanej ławie z pospółki*
- (III) – *Ława fundamentowa z pospółki*
- (IV) – *Fundament betonowy (nie dot przepustów pod zjazdami*
- (V) – *Piasek zagęszczany warstwami gr. max 30 cm*
- (VI) – *Kołnierz obwodowy z bruku na zaprawie betonowej*
- (VII) – *Umocnienie skarpy nasypu brukiem*

biprolas sp. z o.o. BIURO STUDIÓW I PROJEKTÓW LEŚNICTWA 90-508 Łódź, ul Gdańska 112		
Temat: PW przebudowy drogi leśnej Etap II		Data 12.2015 r.
Obiekt: Dr.leśnaNadleśnictwo Nowogard w km 4+300,00 do 6+706,30		Skala 1:50
Branża: Drogowa		Nr rys. 2.1
Tytuł rysunku: Profil podłużny		
Autor projektu: mgr inż. Jan Moreń	Upr. bud. nr 298/89/wt.	Podpis