


### ROZDZIELNICA DI

Do rozdzielnic RW-1 ← YKYzo 5x10 mm2

<b>Obiekt:</b> Dz. nr ewid. 321/7 obr. Głusko, gm. 66-520 Dobiegiew	<b>Inwestor:</b> Nadleśnictwo Głusko, Głusko 19, 66-520 Dobiegiew		<b>Nazwa rysunku:</b> schemat jednokreskowy połączenia rozdzielnic DI		<b>Nr. projektu:</b> 2017/T0	<b>PROJEKTANT:</b> MARIAN MARYNIAK upr. bud. GW 54/84	<div style="text-align: center;">   103 </div>
			<b>Nr. rysunku:</b> E-5	<b>SPRAWDZIŁ:</b> MARIAN MARYNIAK upr. bud. GW 54/84			
			<b>Data:</b> 11.2017 rok	<b>Skala:</b>		<b>Nr. ark:</b>	

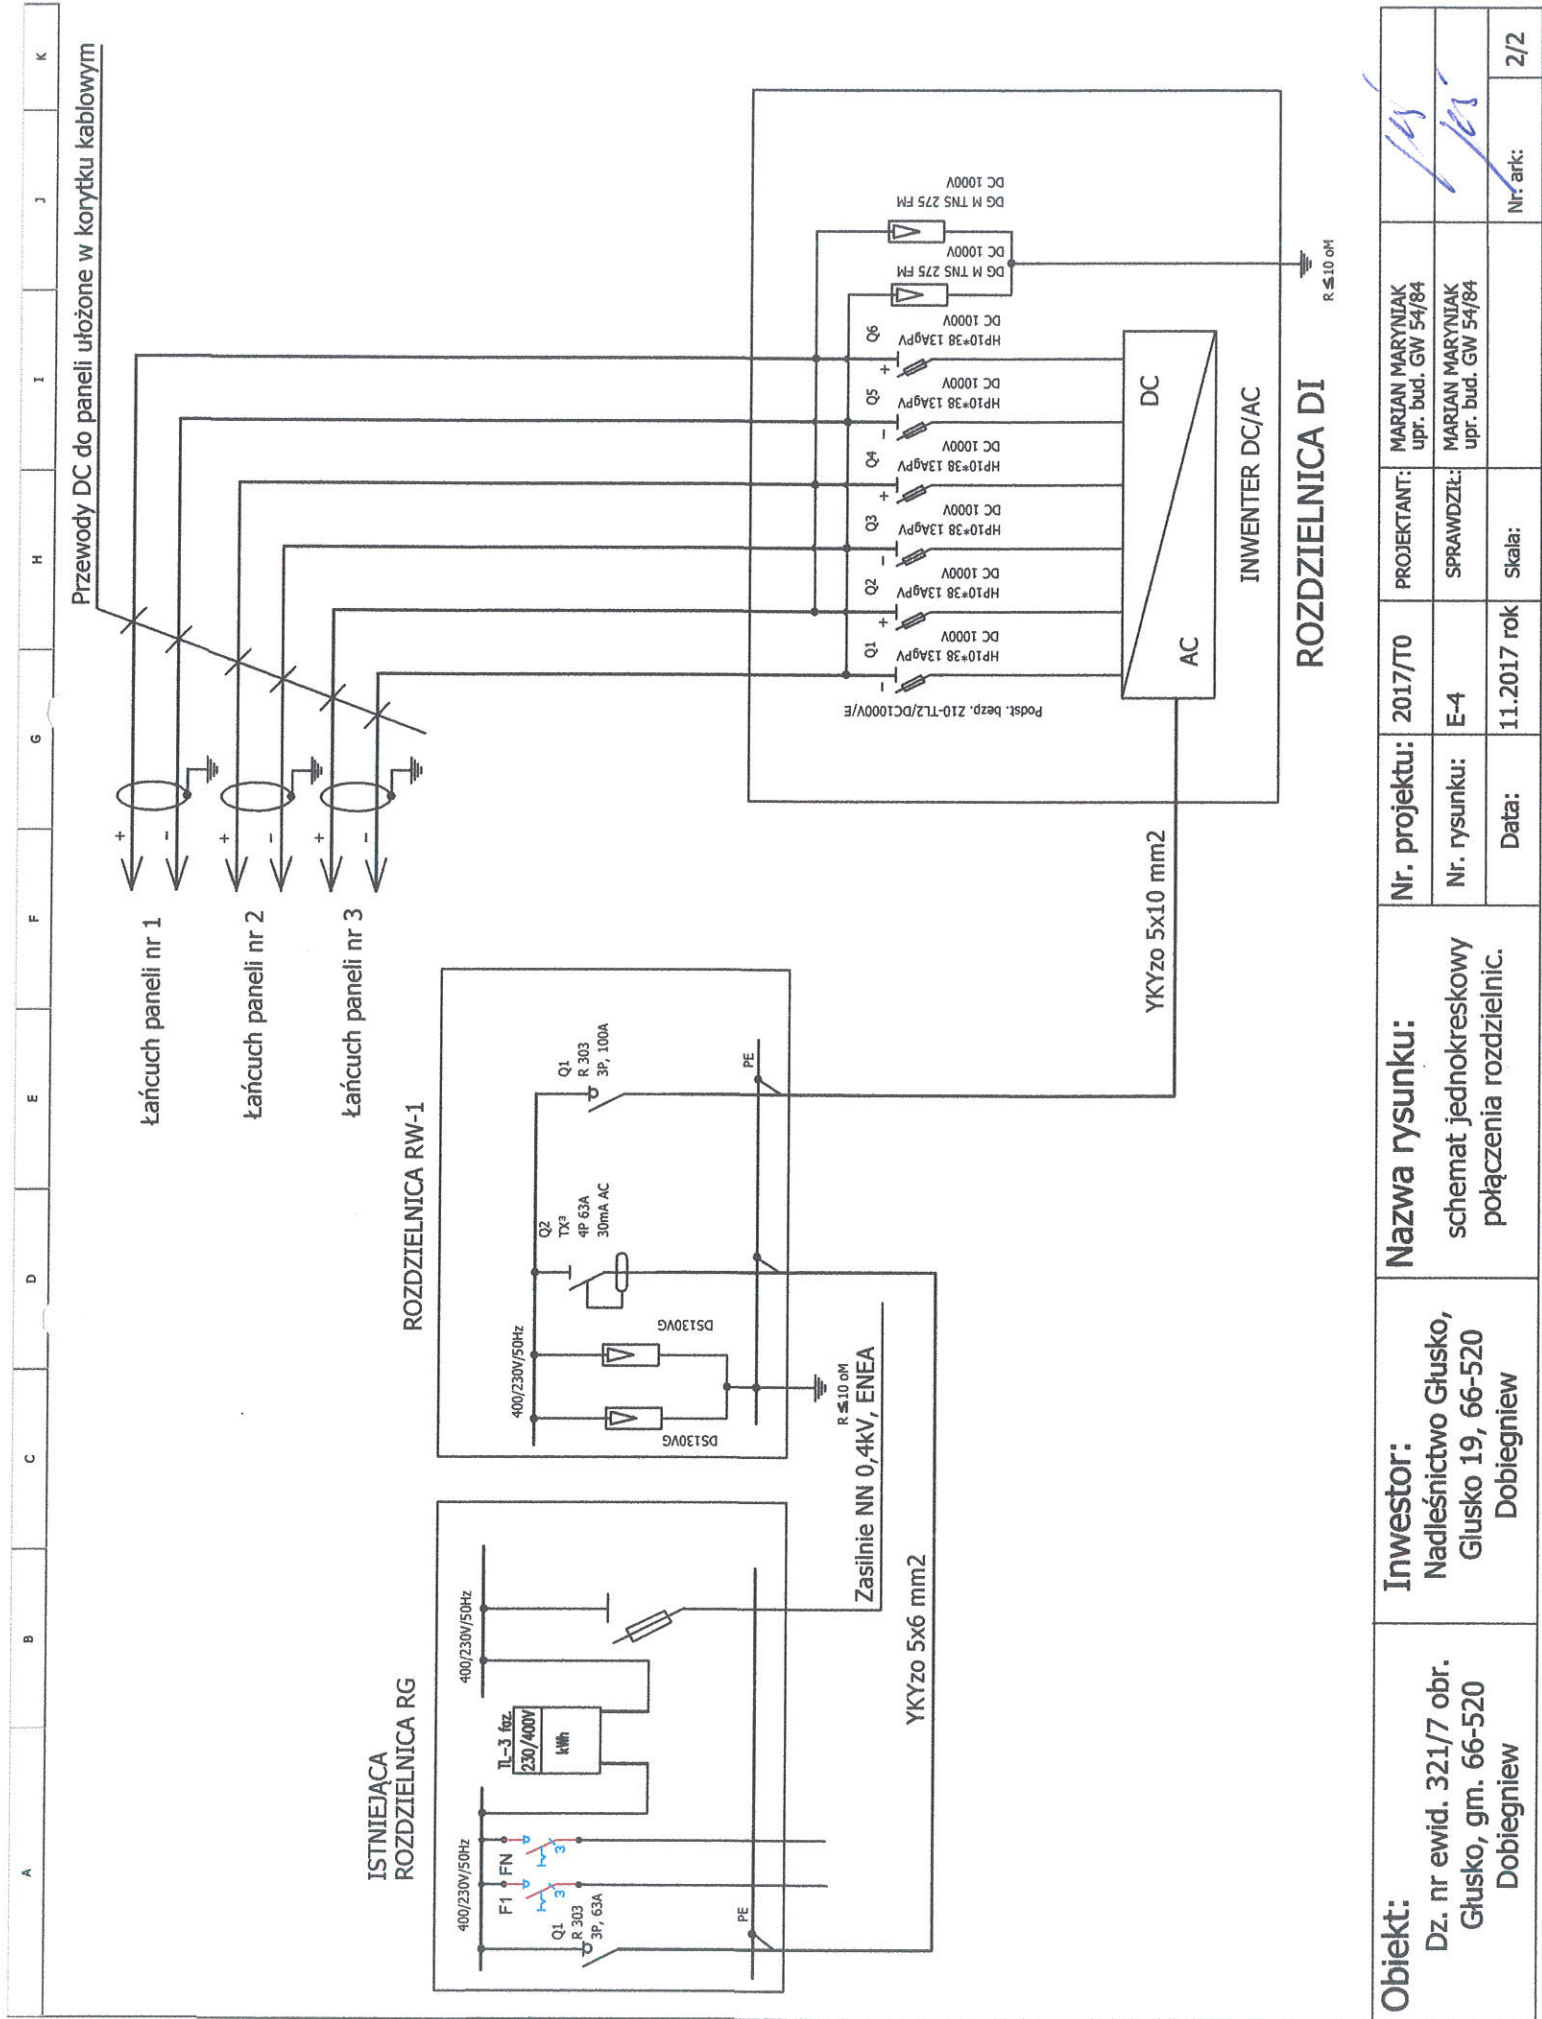

<b>Obiekt:</b> Dz. nr ewid. 321/7 obr. Głusko, gm. 66-520 Dobiegniew	<b>Inwestor:</b> Nadleśnictwo Głusko, Głusko 19, 66-520 Dobiegniew	<b>Nazwa rysunku:</b> schemat jednokreskowy połączenia rozdzielnic.	<b>Nr. projektu:</b> 2017/T0 <b>Nr. rysunku:</b> E-4 <b>Data:</b> 11.2017 rok	<b>PROJEKTANT:</b> MARIAN MARYNIAK upr. bud. GW 54/84 <b>SPRAWDZIŁ:</b> MARIAN MARYNIAK upr. bud. GW 54/84 <b>Skala:</b> <b>Nr. ark:</b> 2/2
---	---	---	---	---