


L1,L2,L3 TN-S, 230/400V szyna grzebieniowa 3-biegunowa

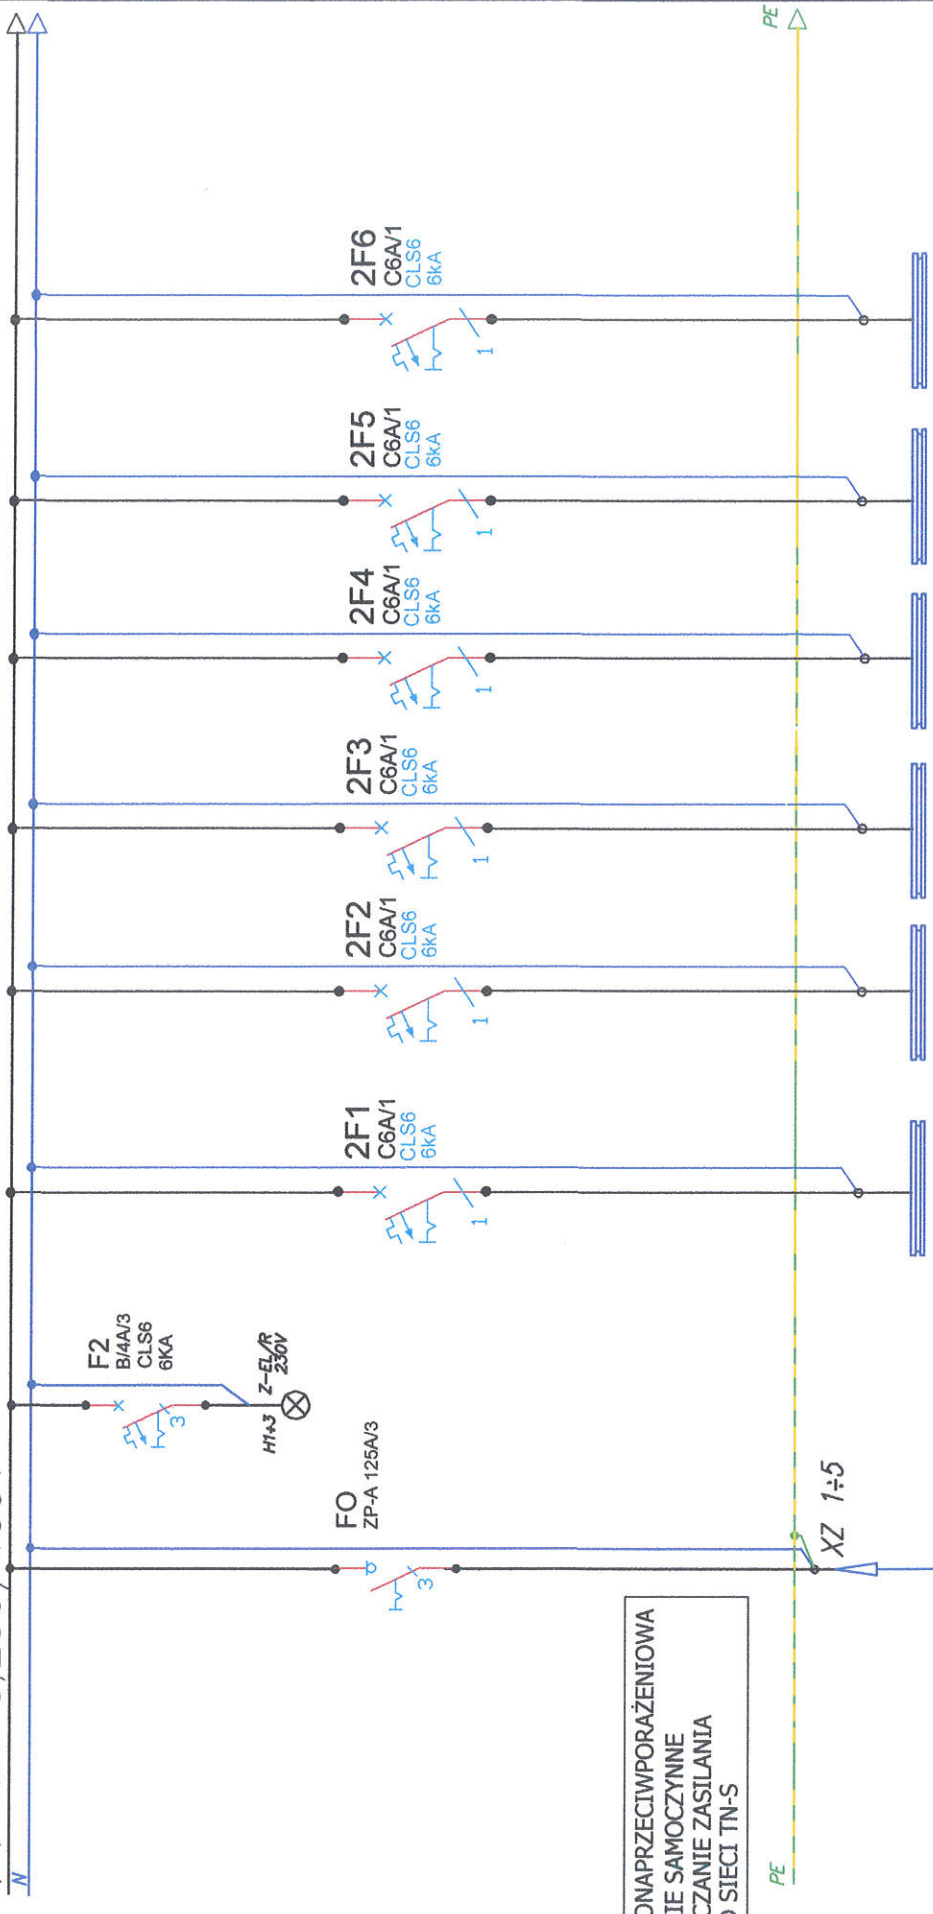


OCHRONA PRZECIWPORAŻENIOWA
 SZYBKIE SAMOCZYNNE
 WYŁĄCZANIE ZASILANIA
 UKŁAD SIECI TN-S



Numer obwodu	Obwód zasilający FO	F2	2F1	2F2	2F3	2F4	2F5	2F6
Nazwa odbioru	Zasilanie z TABLICY bezpiecznikowej T0	Sygnalizacja obecności napięcia	pomieszczenie 1/13	pomieszczenie 1/14, 1/15	zewnętrzna oprawa	ośw. awaryjne	ośw. ewakuacyjne	rezerva
Typ przewodu	YKY	LgY	YDYżo	YDYżo	YDYżo	YDYżo	YDYżo	
Przekrój [mm2]	5*10mm2	1,5	3, (4) *1,5	3, (4) *1,5	3, (4) *1,5	3, (4) *1,5	3, (4) *1,5	

Obiekt: Dz. nr ewid. 321/7 obr. Głusko, gm. 66-520 Dobiegniew	Inwestor: Nadleśnictwo Głusko, Głusko 19, 66-520 Dobiegniew	Nazwa rysunku: schemat tablicy bezpiecznikowej T1			Nr. projektu:	2017/T0	PROJEKTANT:	MARIAN MARYNIAK upr. bud. GW 54/84	Nr. ark: 1/3
					Nr. rysunku:	E-4	SPRAWDZIK:	MARIAN MARYNIAK upr. bud. GW 54/84	
					Data:	11.2017 rok	Skala:		

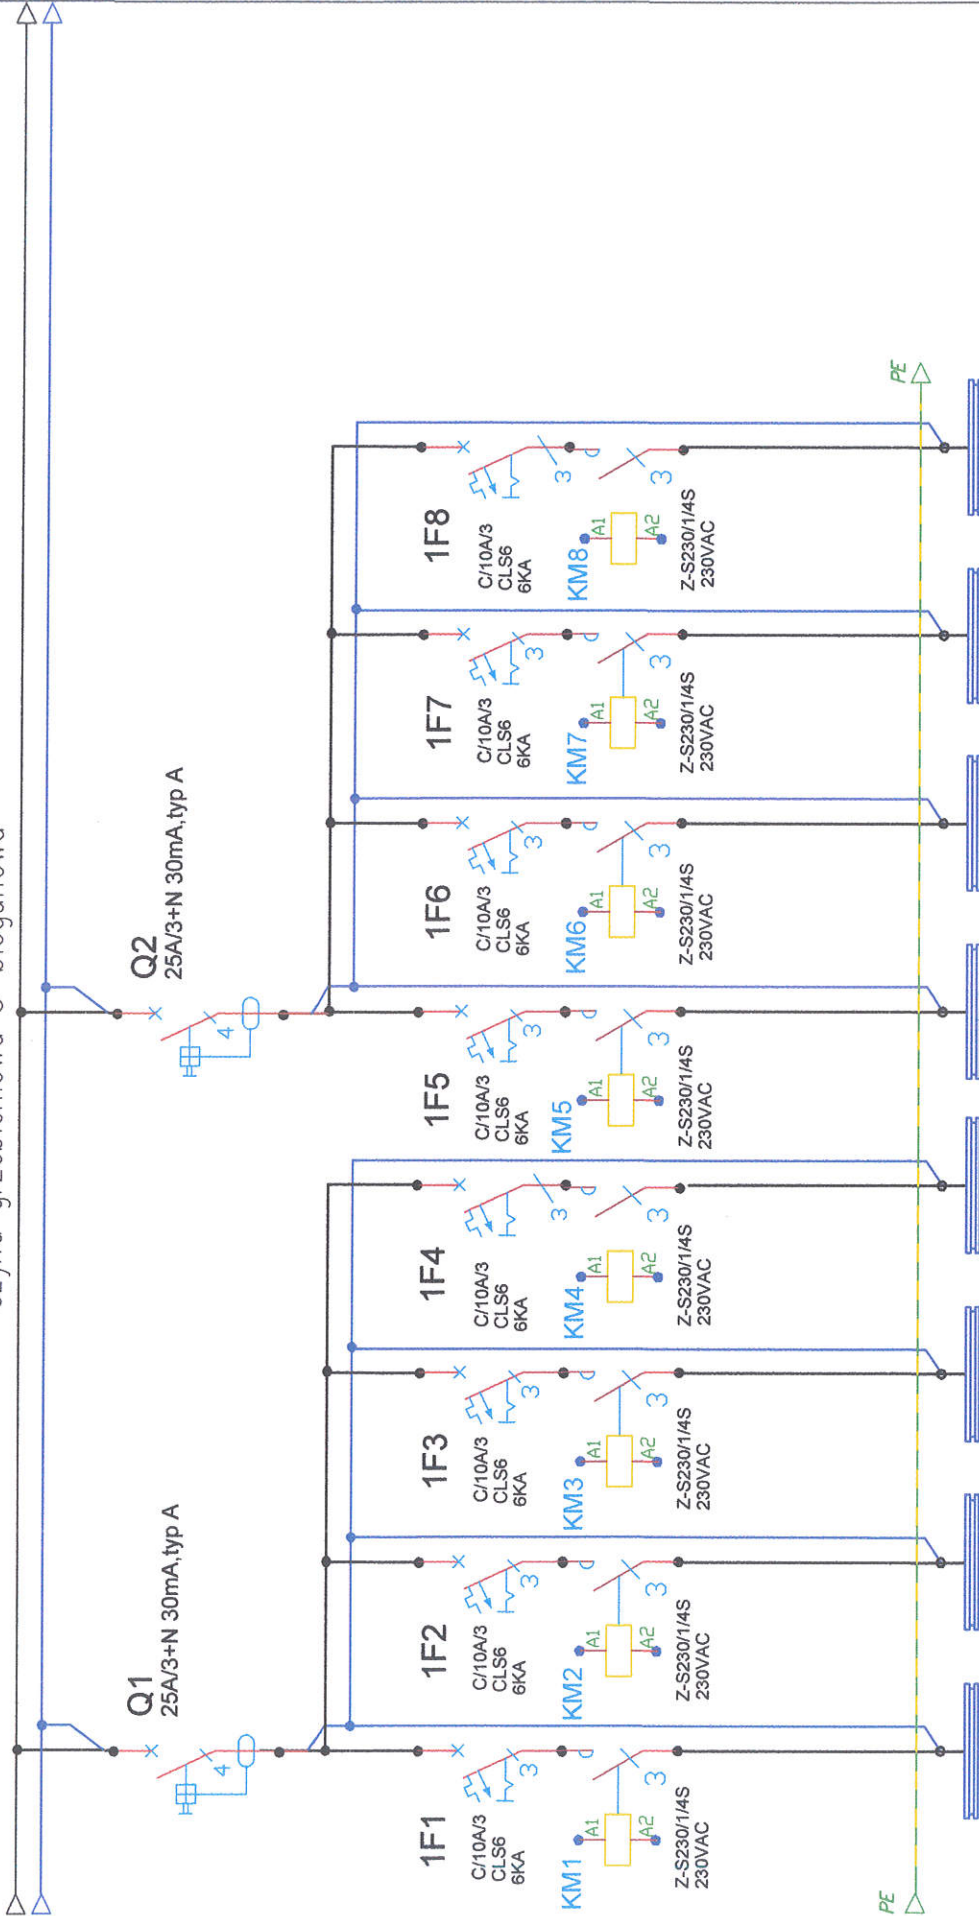
szyna grzebieniowa 3-biegunowa



Numer obwodu	1F1, 1F2	1F3, 1F4	1F5, 1F6	1F7, 1F8
Nazwa odbioru	Oświetlenie pom.	Oświetlenie pom.	Oświetlenie pom.	Oświetlenie pom.
Typ przewodu	YDYzo	YDYzo	YDYzo	YDYzo
Przekrój [mm2]	3, (4) *1,5	3, (4) *1,5	3, (4) *1,5	3, (4) *1,5

Obiekt:	Investor:	Nazwa rysunku:		Nr. projektu:	2017/T0	PROJEKTANT:	MARIAN MARYNIAK upr. bud. GW 54/84		
Dz. nr ewid. 321/7 obr. Głusko, gm. 66-520 Dobiegniew	Nadleśnictwo Głusko, Głusko 19, 66-520 Dobiegniew	schemat tablicy bezpiecznikowej T1		Nr. rysunku:	E-4	SPRAWDZIŁ:	MARIAN MARYNIAK upr. bud. GW 54/84		
				Data:	11.2017 rok			Nr. ark: 2/3	

szyna grzebieniowa 3-biegunowa

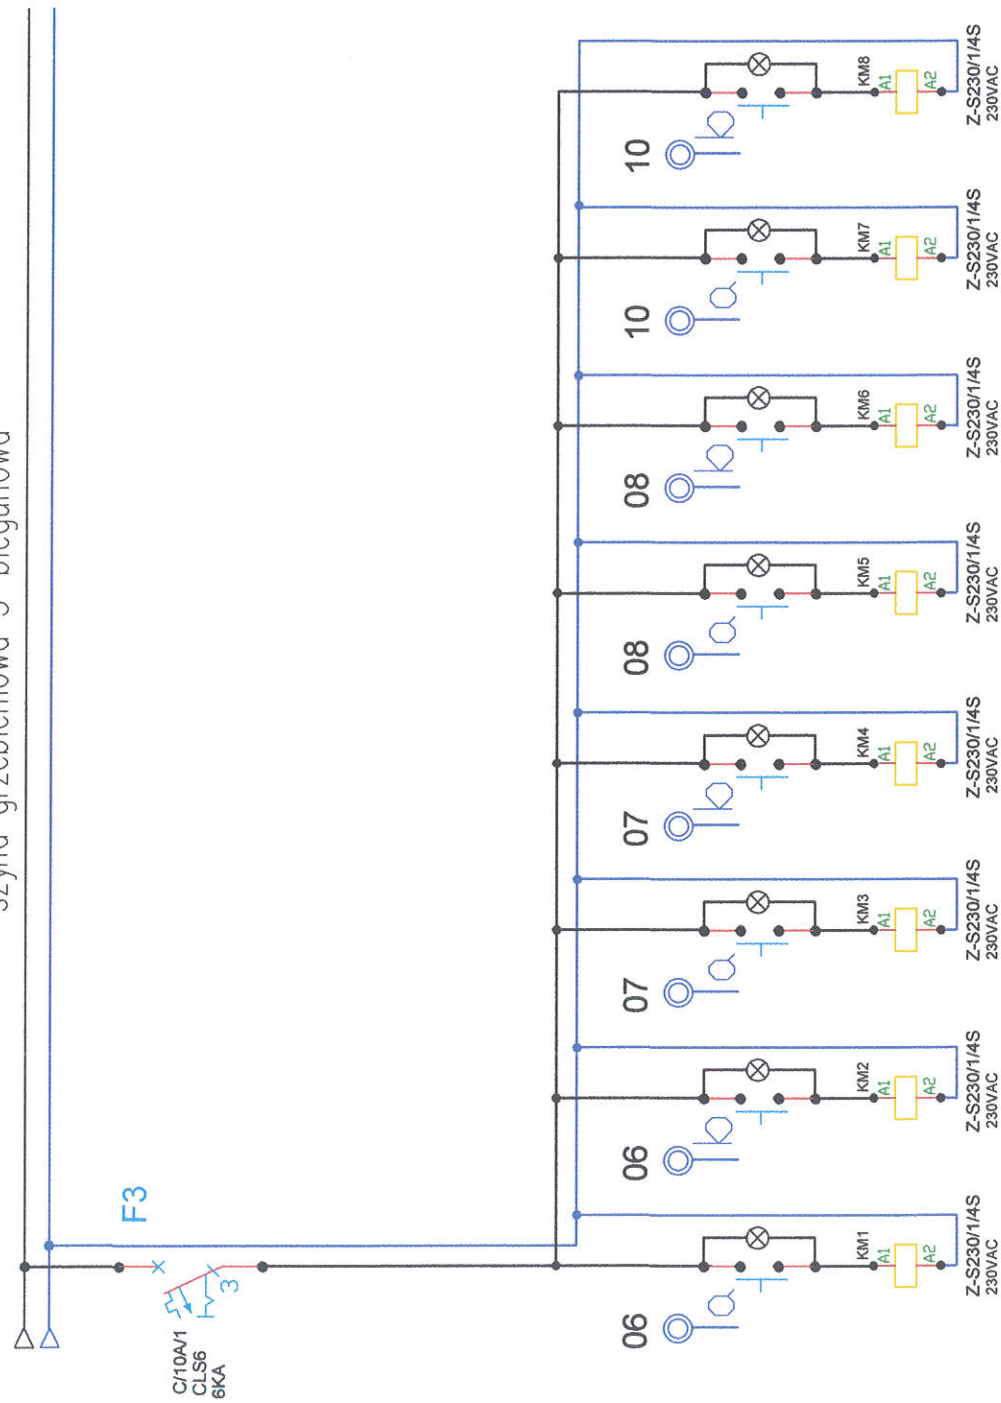

KM1	KM2	KM3	KM4	KM5	KM6	KM7	KM8
Sterowanie cewką stycznika KM1	Sterowanie cewką stycznika KM2	Sterowanie cewką stycznika KM3	Sterowanie cewką stycznika KM4	Sterowanie cewką stycznika KM5	Sterowanie cewką stycznika KM6	Sterowanie cewką stycznika KM7	Sterowanie cewką stycznika KM8
YDY	YDY	YDY	YDY	YDY	YDY	YDY	YDY
2(3)*1,5mm2	2(3)*1,5mm2	2(3)*1,5mm2	2(3)*1,5mm2	2(3)*1,5mm2	2(3)*1,5mm2	2(3)*1,5mm2	2(3)*1,5mm2

Obiekt:

Dz. nr ewid. 321/7 obr. Głusko, gm. 66-520 Dobiegniew

Investor:

Nadleśnictwo Głusko, Głusko 19, 66-520 Dobiegniew

Nazwa rysunku:

schemat tablicy bezpiecznikowej T1

Nr. projektu:

2017/T0

Nr. rysunku:

E-4

Data:

11.2017 rok

PROJEKTANT:

MARIAN MARYNIAK upr. bud. GW 54/84

SPRAWDZIŁ:

MARIAN MARYNIAK upr. bud. GW 54/84

Nr. ark:

3/3