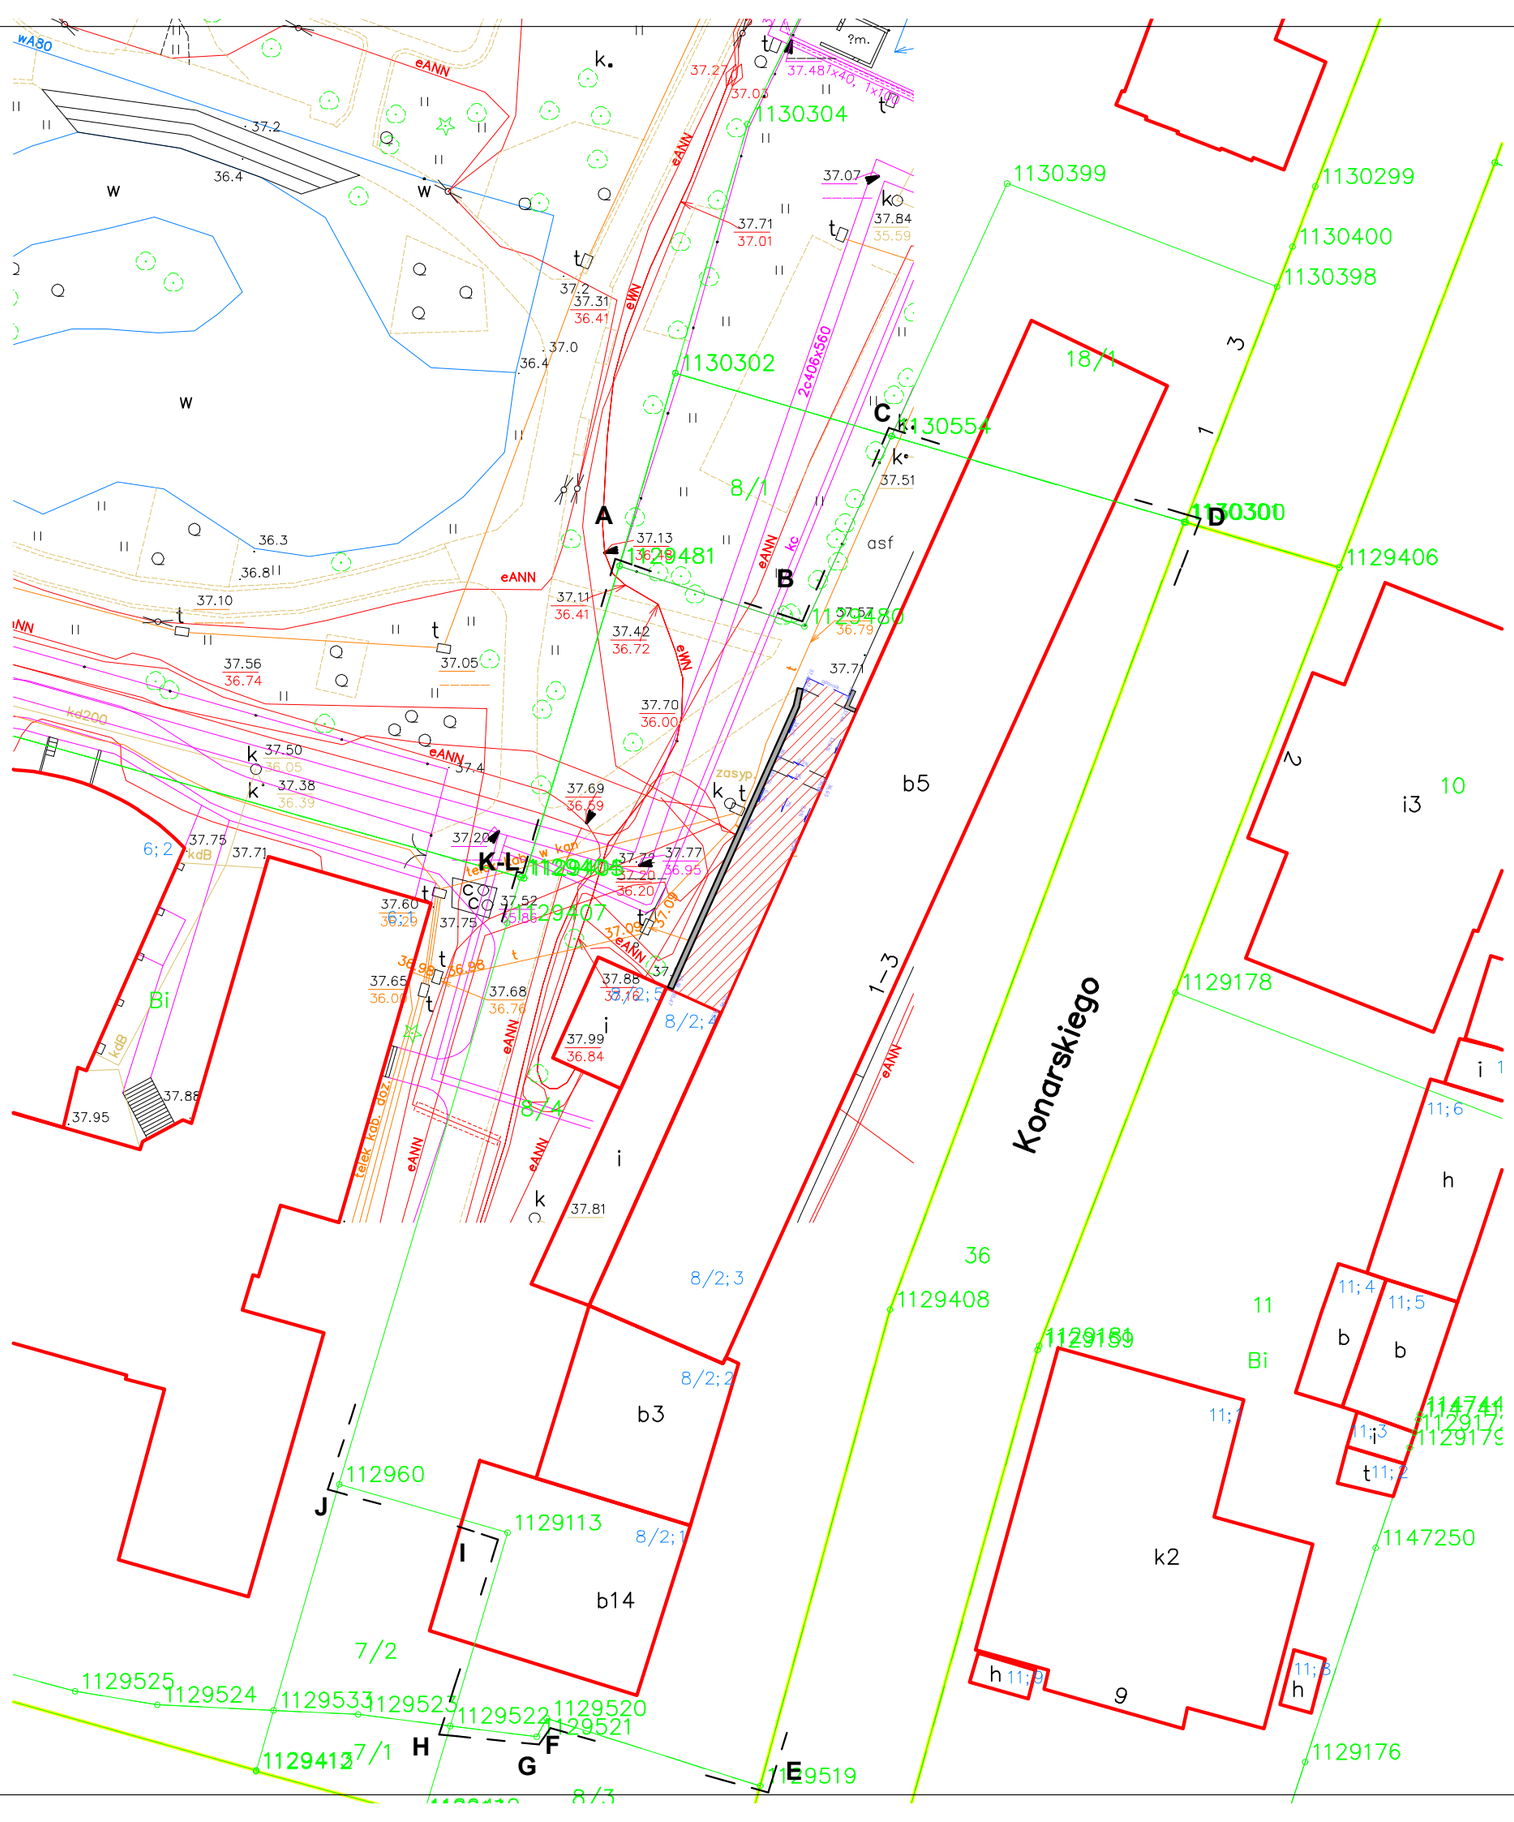

LEGENDA:

- ZJAZD OBJĘTY OPRACOWANIEM
- **A-L** TEREN INWESTYCJI
- MUR OPOROWY OBJĘTY OPRAC.

mufa studio projektowe

85-305 Bydgoszcz
ul. Grobla 6/1
tel. 793 003 522, 505 870 654
e-mail: biuro@mufa-studio.pl
www.mufa-studio.pl

Nazwa rysunku:

PROJEKT ZAGOSPODAROWANIE TERENU

Inwestor:
KUJAWSKO POMORSKI URZĄD WOJEWÓDZKI
ul.JAGIELLOŃSKA 3, BYDGOSZCZ

Temat:
Remont terenu przy zjeździe do pomieszczeń piwnicznych budynku Kujawsko-Pomorskiego Urzędu Wojewódzkiego przy ul. Konarskiego 3 w Bydgoszczy, ul. Konarskiego 3 , Bydgoszcz (dz. nr 8/2)

Projektant:
mgr inż. arch. I. Młodzikowska-Gill
KPOKK-IARP-92/2013
Sprawdzający:
mgr inż.arch.
Ernest Essuman-Mensah
GP-KZ-7342/553/94

Branża: architektura	**Faza:** budowlany
Skala: 1:500	**Numer rysunku:** 1

Bydgoszcz, 3.12.2018