
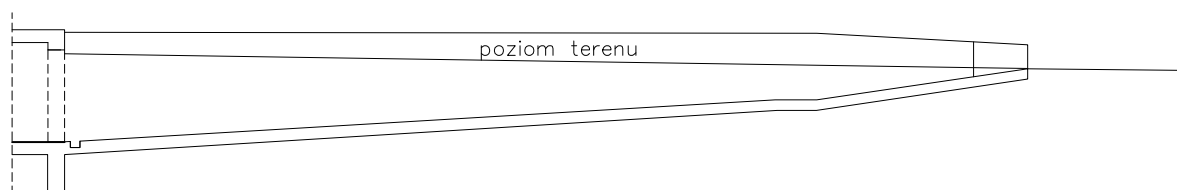


Widok ściany oporowej

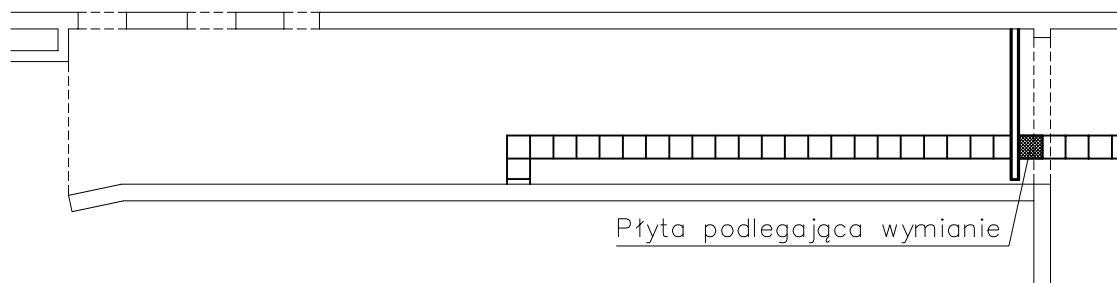

Beton: C20/25

Stal zbroj.: AIII (34GS)

Strzemiona: A-0 (St0S)

Skala 1:20

INWESTOR:	Kujawsko-Pomorski Urząd Wojewódzki ul. Jagiellońska 3 85-950 Bydgoszcz	
TEMAT:	Remont terenu przy zjeździe do pomieszczeń piwnicznych budynku Kujawsko-Pomorskiego Urzędu Wojewódzkiego przy ul. Konarskiego 3 w Bydgoszczy, ul. Konarskiego 3 , Bydgoszcz (dz. nr 8/2)	
	NAZWISKO – NR UPR.	PODPIS
PROJEKTANT:	mgr inż. Juliusz Kulczyński UAN-KZ-7210/242/88	
SPRAWDZIŁ:	mgr inż. Grzegorz Kryger UAN-KZ-7210/13/87	
DATA	BRANŻA	NR RYS.
03.12.2018r	Konstrukcja	K1