



# Profil podłużny

Skala: 1:100



85-305 Bydgoszcz  
ul. Grobla 6/1  
tel. 793 003 522, 505 870 054  
e-mail: biuro@mufa-studio.pl  
www.mufa-studio.pl

Nazwa rysunku:

PROFIL PODŁUŻNY

Inwestor:

KUJAWSKO POMORSKI URZĄD WOJEWÓDZKI  
ul. JAGIELLOŃSKA 3, BYDGOSZCZ

Temat:

Remont terenu przy zjeździe do pomieszczeń  
piwnicznych budynku Kujawsko-Pomorskiego Urzędu  
Wojewódzkiego przy ul. Konarskiego 3 w Bydgoszczy,  
ul. Konarskiego 3, Bydgoszcz (dz. nr 8/2)

Projektant:

inż. K. Żarkow  
GP-KZ-7342/570/94  
Sprawdzający:  
mgr inż. A. Felchner  
KUP/0113/POOD/14


Branża: drogi

Faza: budowlany



Skala: 1:100

Numer rysunku: 2

Bydgoszcz, 3.12.2018

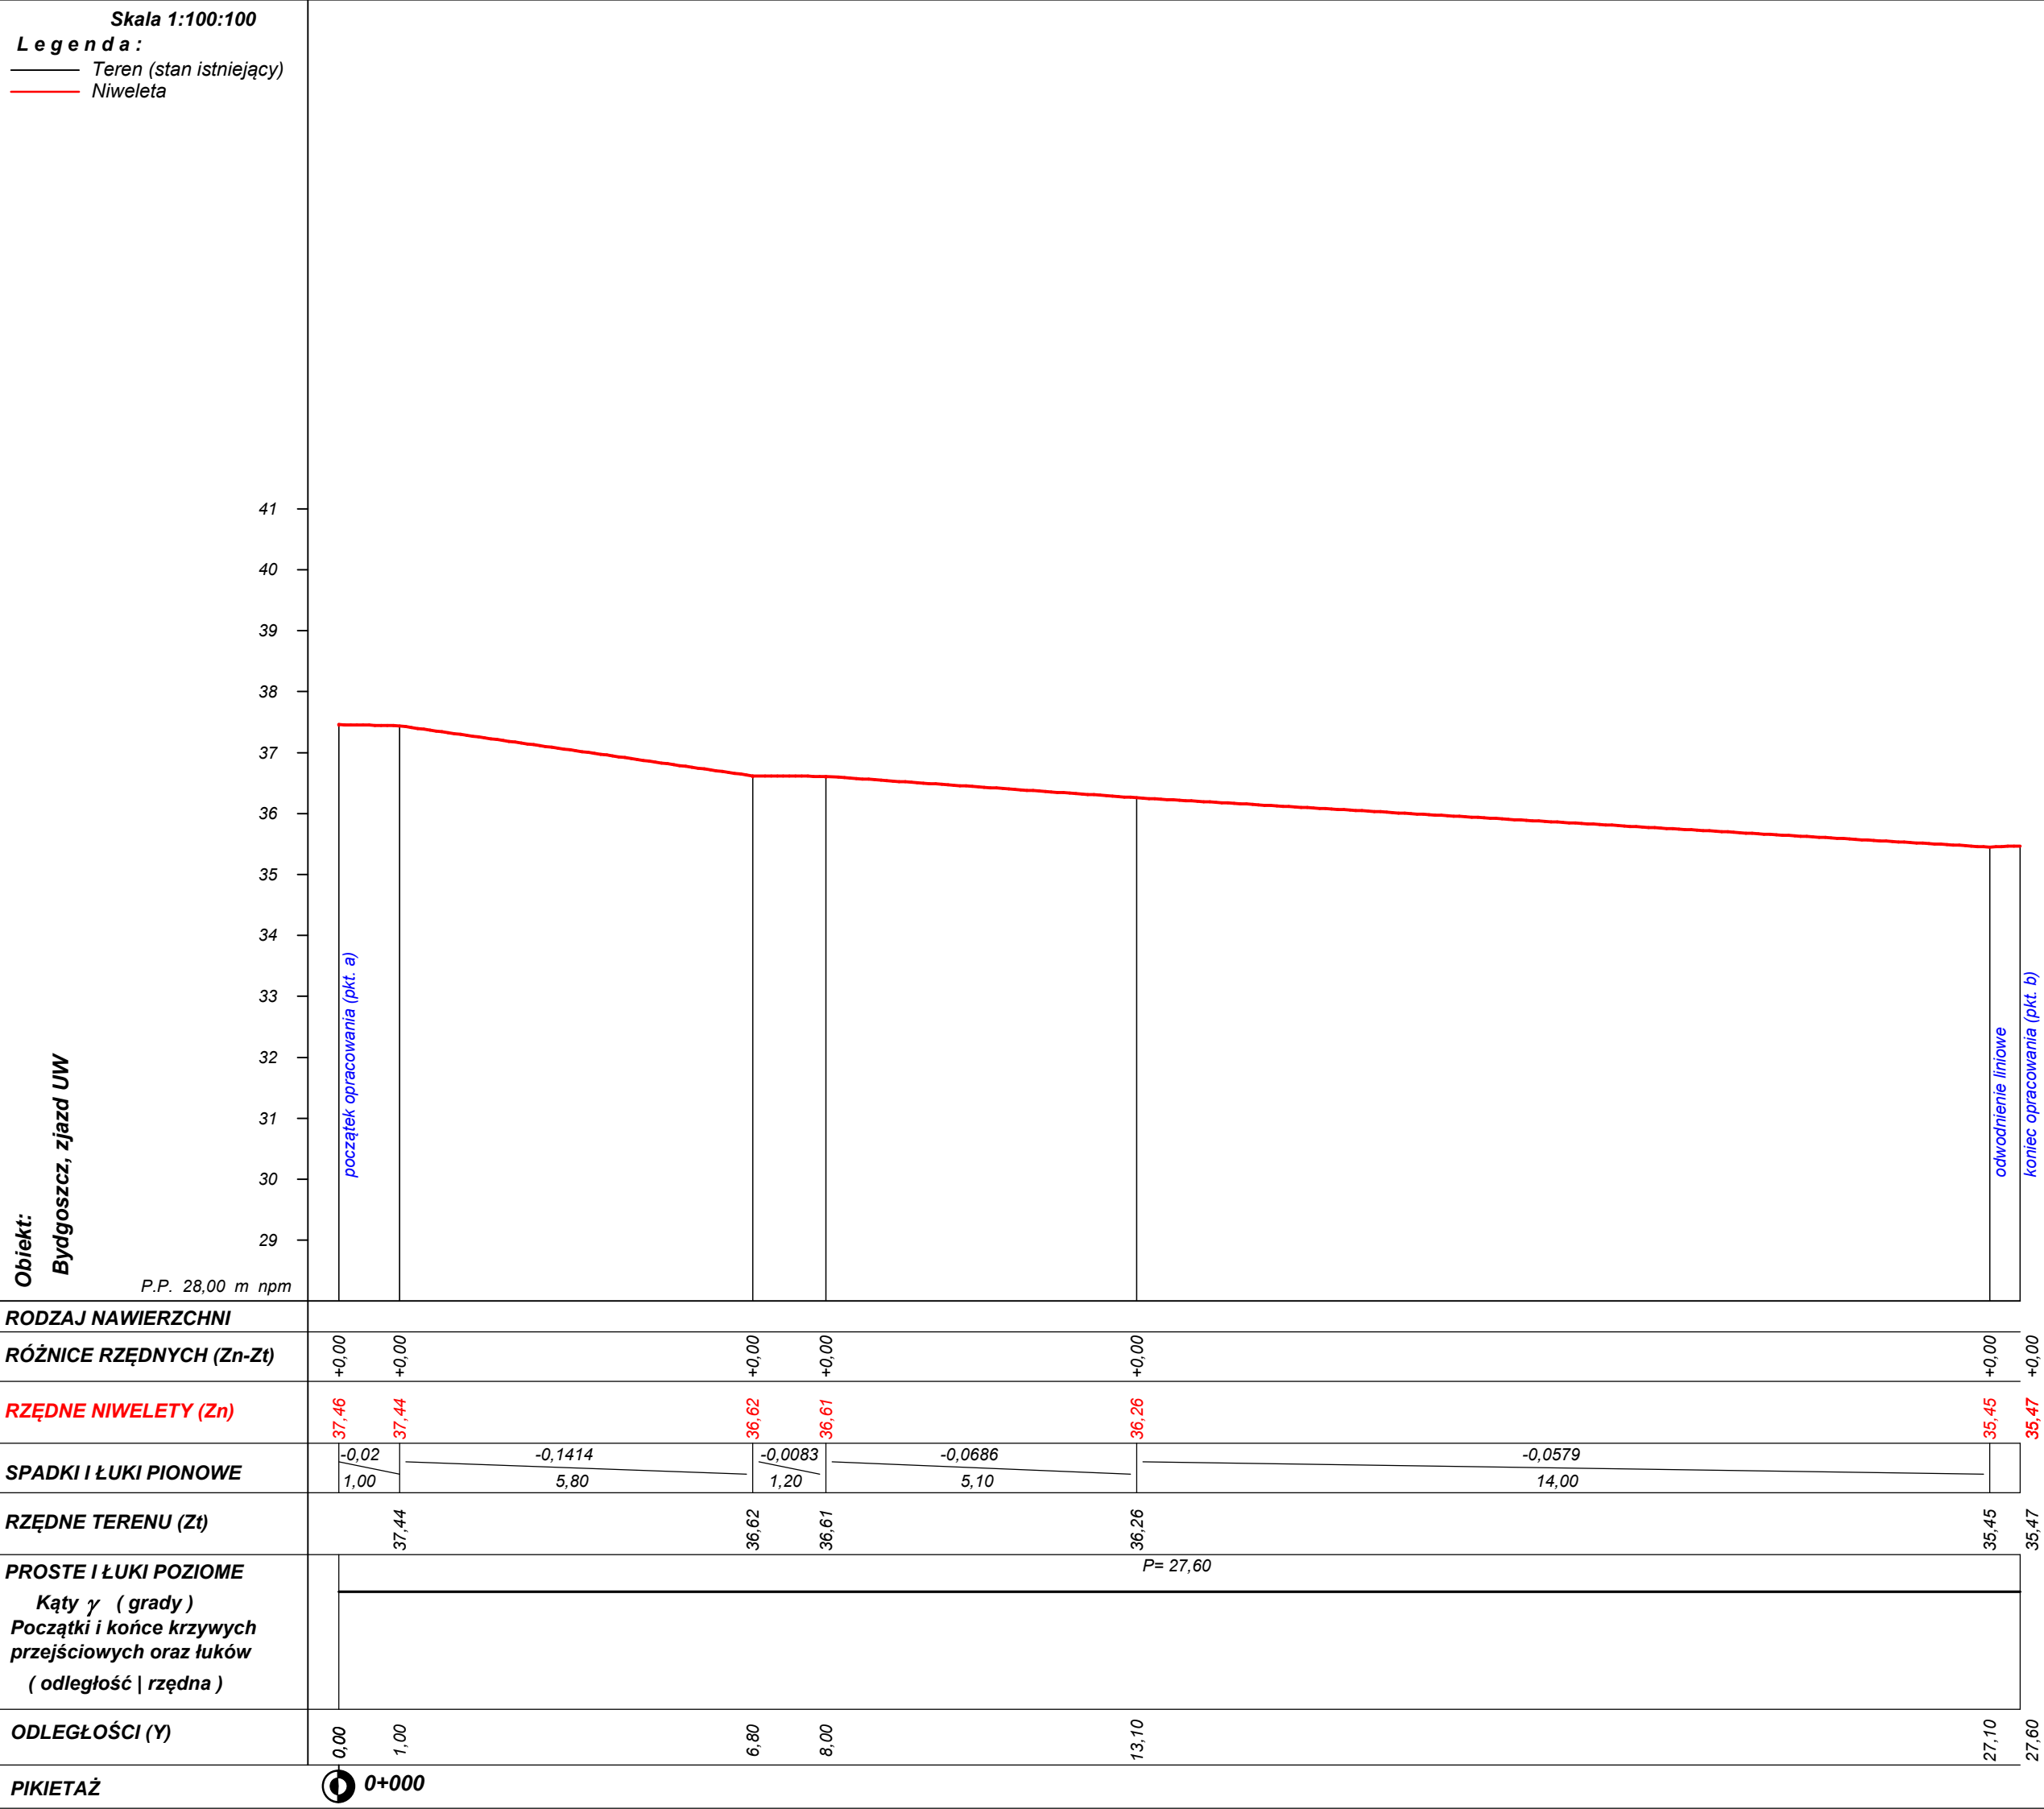



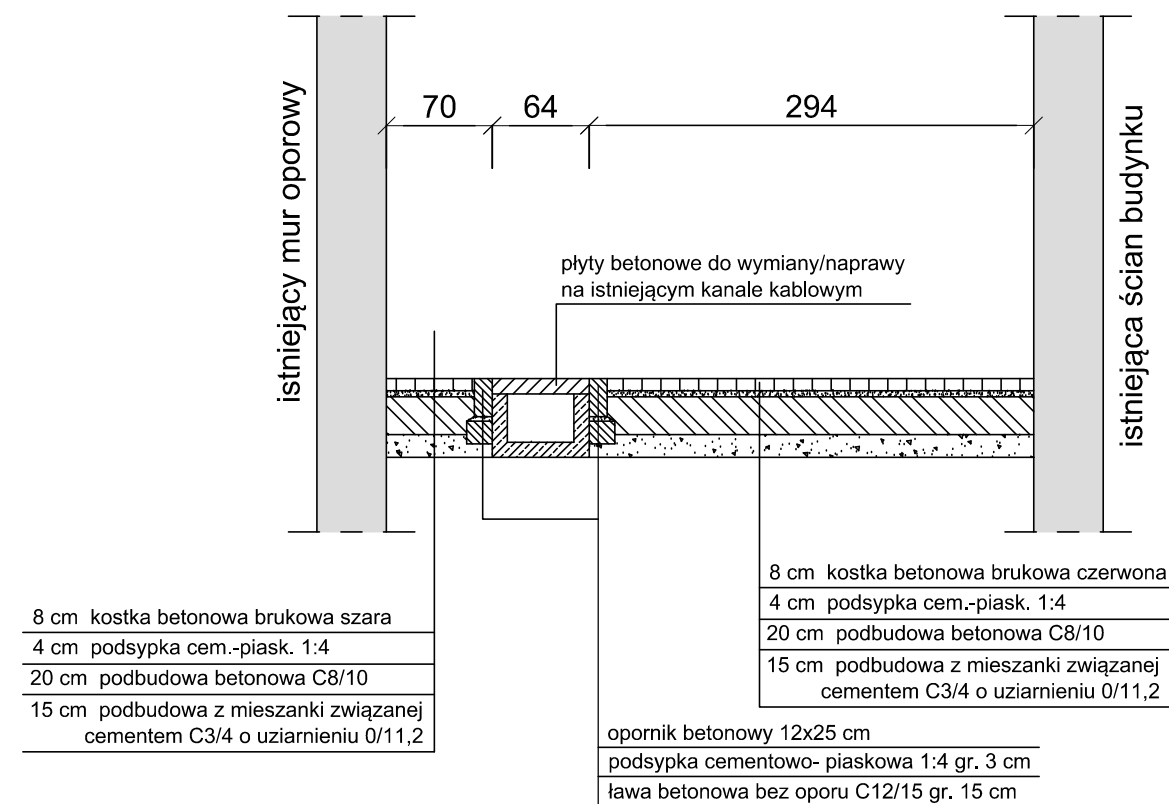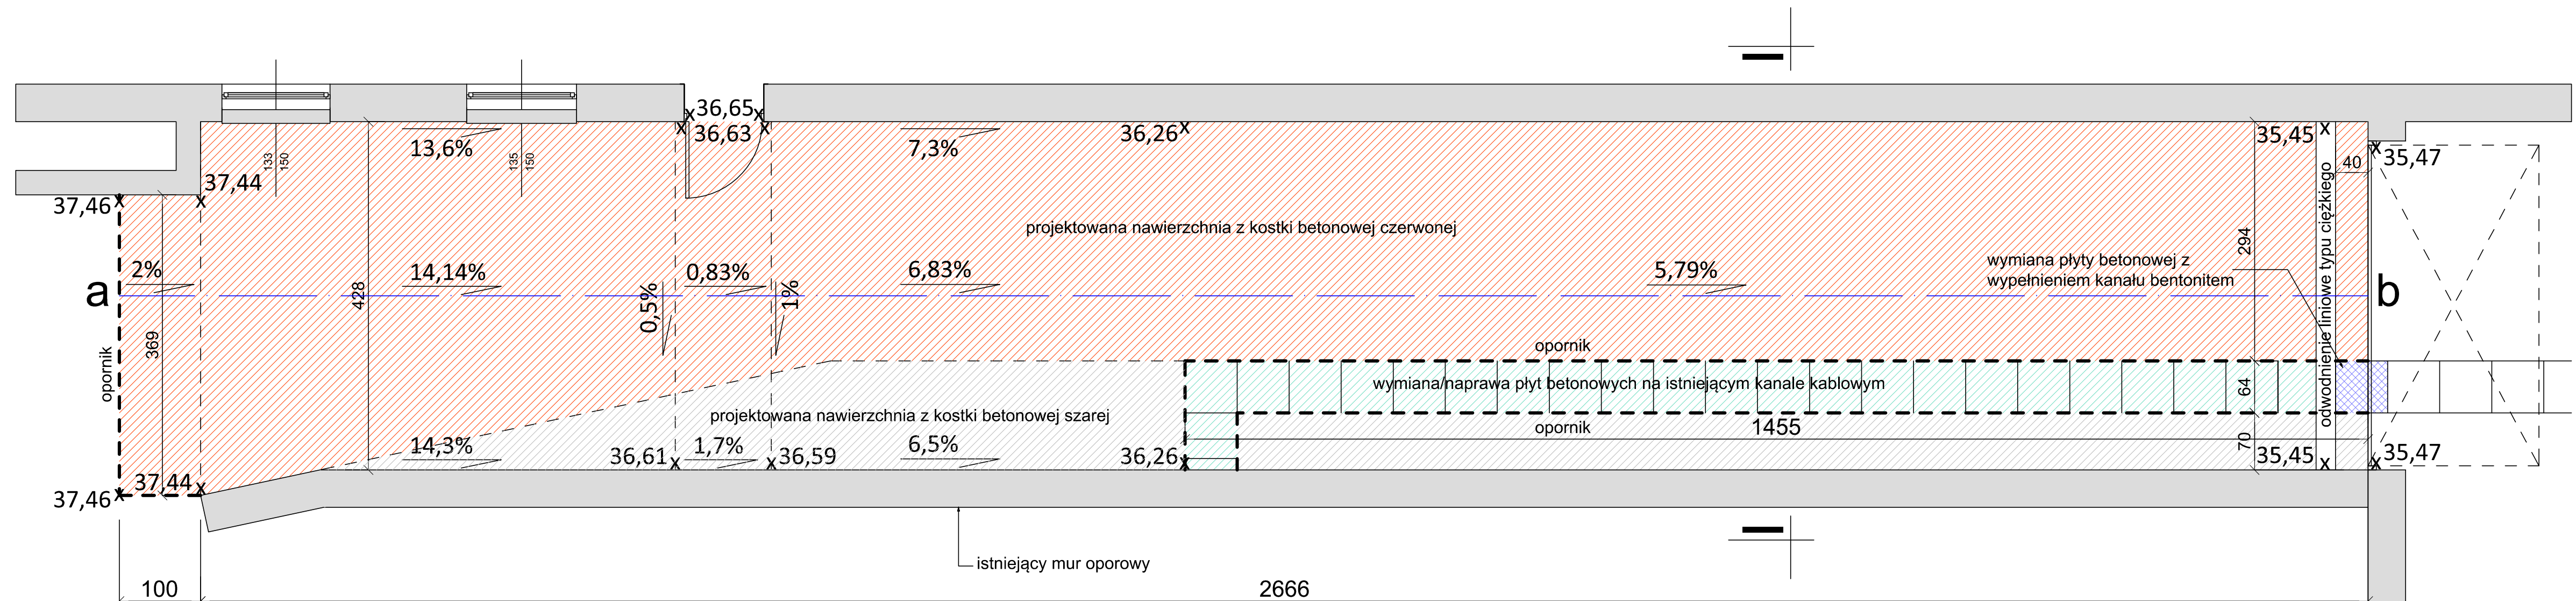

 <p><b>mufa studio</b> projektowe <small>PROJEKTOWANIE • ARCHITECTURA</small></p>	<p>85-305 Bydgoszcz ul. Grabia 6/1 t +1 - 793 033 522, 505 870 054 e-mail: <a href="mailto:biuro@mufa-studio.pl">biuro@mufa-studio.pl</a> www.mufa-studio.pl</p>
<p>Nazwa rysunku:</p> <h1>RZUT, PRZEKRÓJ ZJAZDU</h1>	
<p>Inwestor: KUJAWSKO POMORSKI URZĄD WOJEWÓDZKI ul.JAGIELLOŃSKA 3, BYDGOSZCZ</p>	
<p>Temat: Remont terenu przy jeździe do pomieszczeń piwnicznych budynku Kujawsko-Pomorskiego Urzędu Wojewódzkiego przy ul. Konarskiego 3 w Bydgoszczy, ul. Konarskiego 3 , Bydgoszcz (dz. nr 8/2)</p>	
<p>Projektant: inż. K. Żarkow GP-KZ-7342/570/94 Sprawdzający: mgr inż. A. Felchner KUP/0113/P00D/14</p>	
<p>Brancha: drogi</p>	<p>Faza: budowlany</p>
<p>Skala: 1:50</p>	<p>Numer rysunku: 3</p>
<p>Bydgoszcz, 3.12.2018</p>	