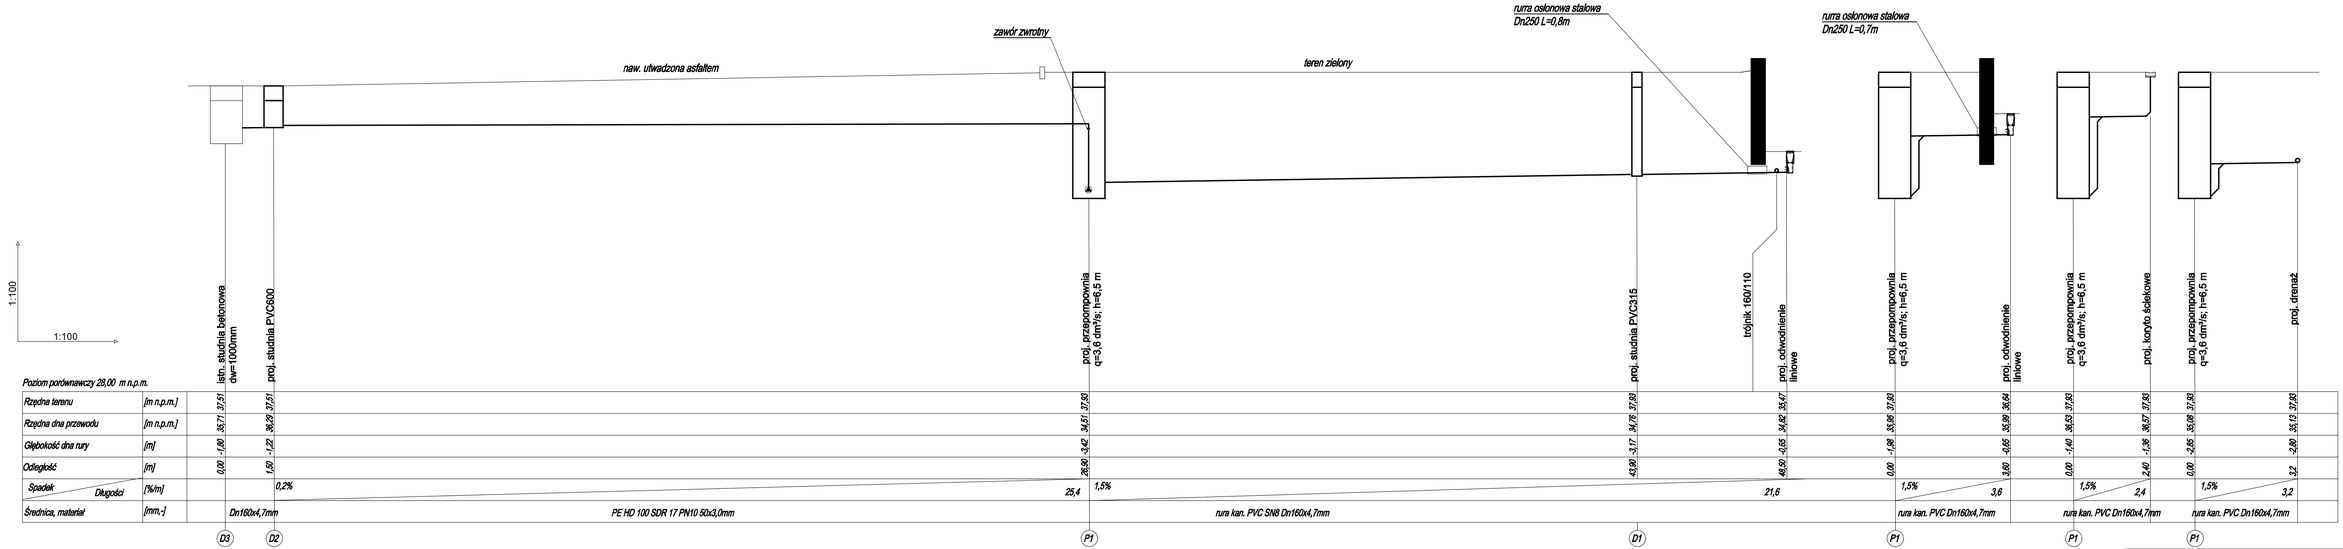

Poziom porównawczy 28,00 m n.p.m.

Rzędna terenu	*[m n.p.m.]*	*37,51*		*37,51*				*37,83*			*37,83*		*35,47*		*37,83*			*37,83*			*37,83*			*37,83*	
Rzędna dna przewodu	*[m n.p.m.]*	*35,71*		*36,29*				*34,51*			*34,76*		*34,82*		*35,98*			*35,99*			*36,53*			*36,57*	
Głębokość dna rury	*[m]*	*1,80*		*1,22*				*3,42*			*3,17*		*0,65*		*1,98*			*0,65*			*1,40*			*1,36*	
Odległość	*[m]*	*0,00*		*1,50*				*26,90*			*43,90*		*48,90*		*0,00*			*3,60*			*0,00*			*2,40*	
Spadek / *Długości*	*[%/m]*				*0,2%*				*1,5%*							*1,5%*				*1,5%*			*1,5%*		
								25,4					*21,6*				*3,6*			*2,4*			*3,2*		
Średnica, materiał	*[mm,-]*	*Dn160x4,7mm*			*PE HD 100 SDR 17 PN10 50x3,0mm*				*rura kan. PVC SN8 Dn160x4,7mm*							*rura kan. PVC Dn160x4,7mm*				*rura kan. PVC Dn160x4,7mm*			*rura kan. PVC Dn160x4,7mm*		
		D3		*D2*				*P1*			*D1*				*P1*				*P1*			*P1*			

LOGO MUFA wspólne2.jpg

85-305 Bydgoszcz
ul. Grodzka 8/1
tel. 783 033 020, 505 870 554
e-mail: biuro@mufa-studio.pl
www.mufa-studio.pl

Nazwa rysunku:

PROFIL KANALIZACJI DESZCZOWEJ

Inwestor:
KUJAWSKO POMORSKI URZĄD WOJEWÓDZKI
ul.JAGIELLOŃSKA 3, BYDGOSZCZ

Temat:
Remont terenu przy zjeździe do pomieszczeń piwnicznych budynku Kujawsko - Pomorskiego Urzędu Wojewódzkiego przy ul. Konarskiego 3, Bydgoszcz (dz. nr 8/2)

Projektant:
mgr inż. Joanna Dranicka
nr upr. WAM/0152/POOS/14
w zakresie inst. sanit. bez ograniczeń

Sprawdzający:
mgr inż.Marek Drążkowski
nr upr. WRR-I-7131-24/02
w zakresie inst. sanit. bez ograniczeń

Opracował:
mgr inż. Damian Grabowski

Branża: sanitarna | **Faza:** budowlany

Skala: 1:100 | **Numer rysunku:** 3

Bydgoszcz, 3.12.2018