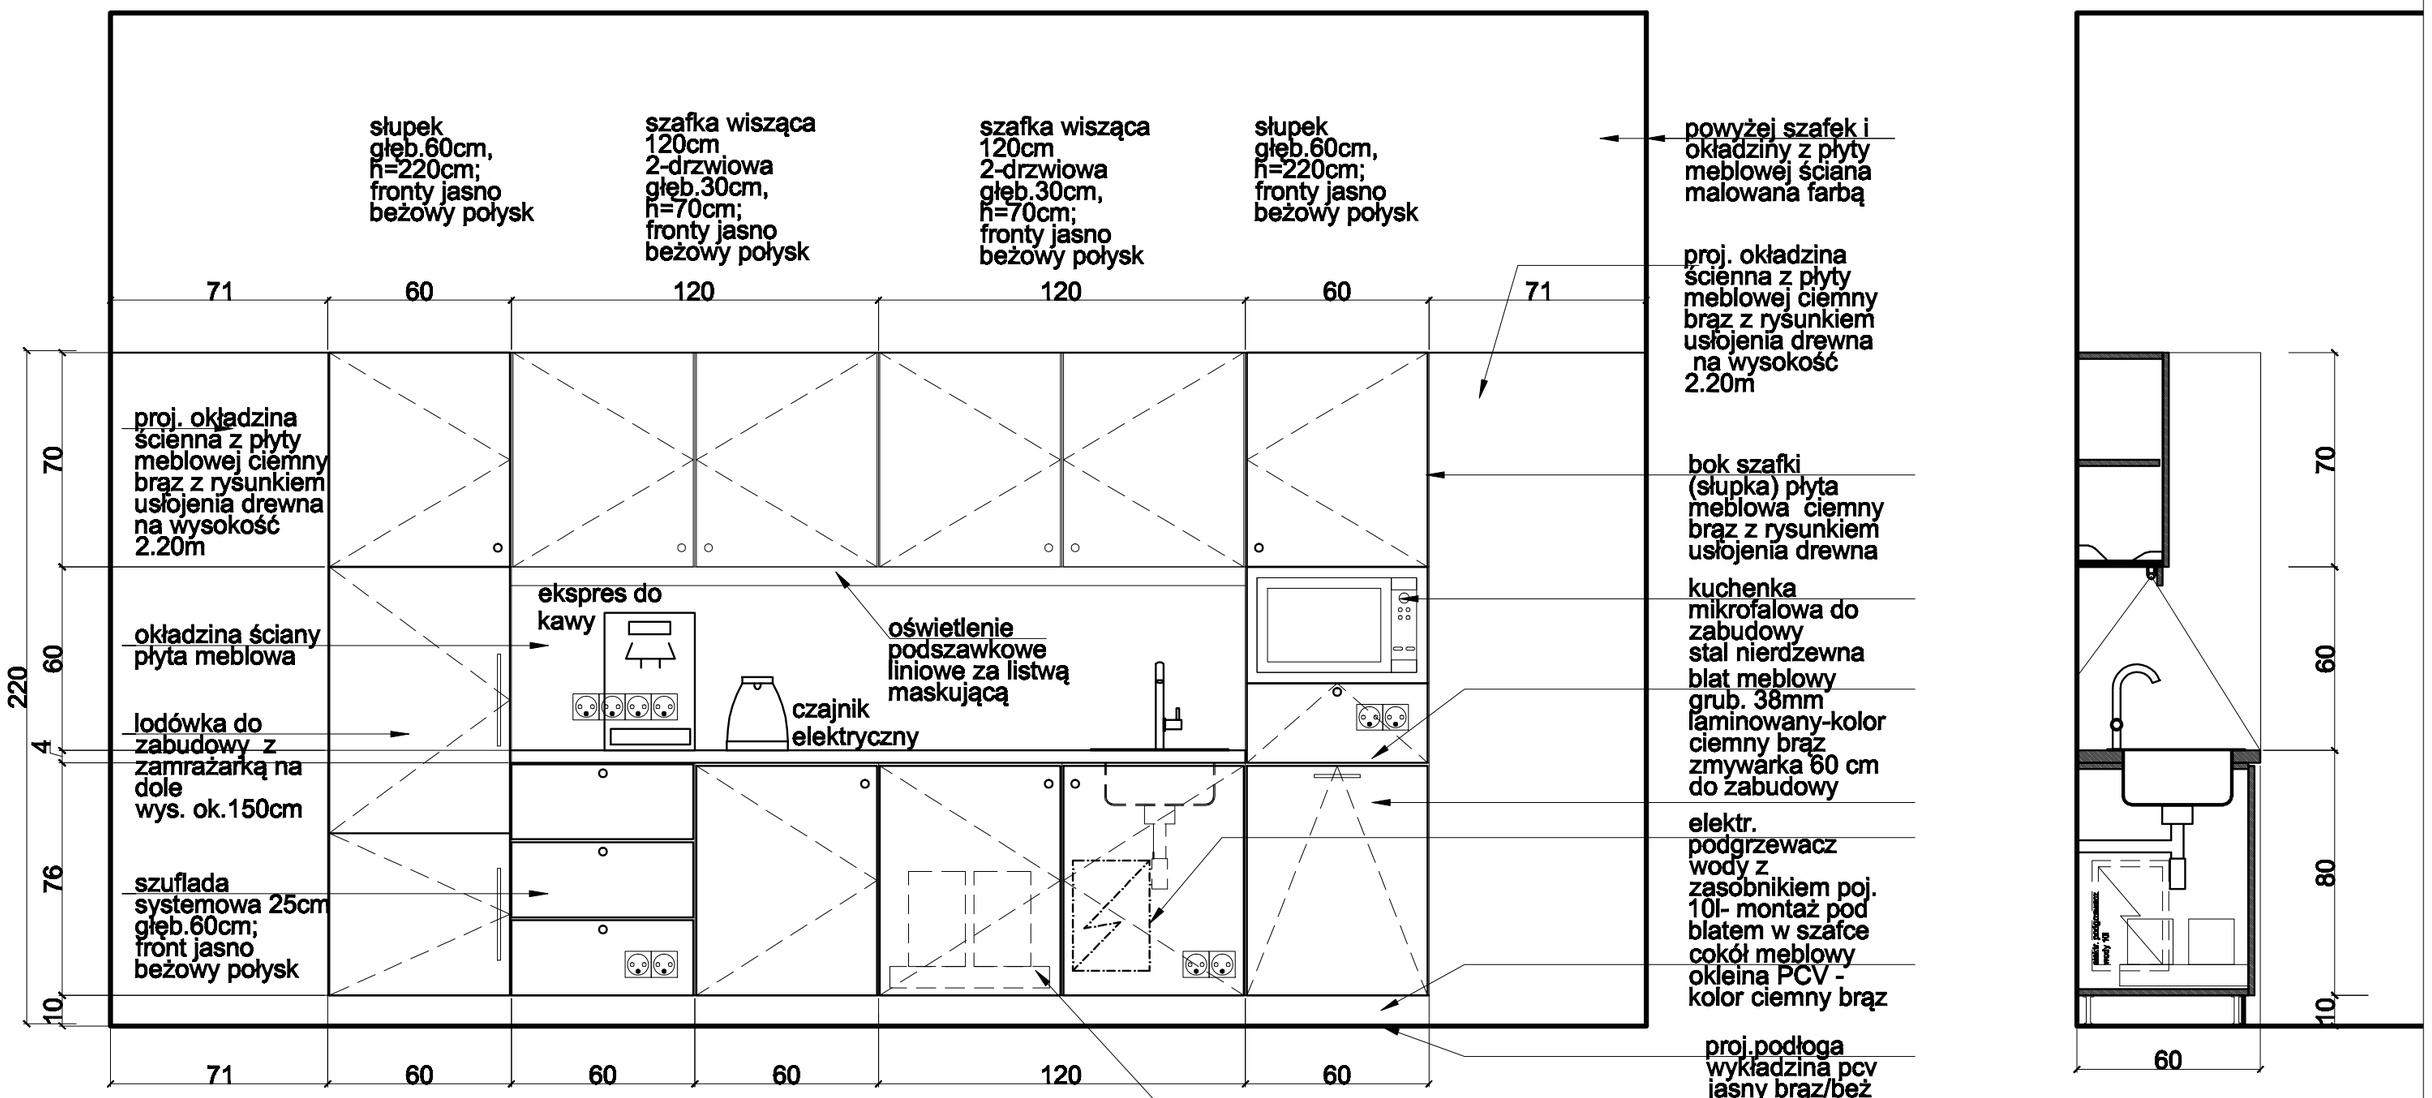

AGH PAWILON C-1
LOKALIZACJA SAL 406

Rysunek wykonano za pomocą programu: ADT 2009 nr 069-45090466

FIRMA	STUDIO ARCHITEKTONICZNE WOJCIECH KOZUB 31 113 Kraków ul. Straszewskiego 28/24, tel/ fax 12 294 5717, 605 361 606, e mile: w.kozub@wp.pl	BRANŻA	ARCHITEKTURA
TEMAT	PROJEKT WYKONAWCZY PRZEBUDOWY POMIESZCZEŃ NR 406 i 406a WRAZ Z PRZEBUDOWĄ I ROZBUDOWĄ INSTALACJII WEWNĘTRZNYCH: CIEPLNO-CHŁODNICZYCH WENTYLACYJNYCH, WOD KAN, ELEKTRYCZNYCH ORAZ REMONTEM KOMINÓW W PAWILONIE C-1 AGH" DZIAŁKA Nr 19/ 47 i 19/ 18 obręb 12 Krowodrza,	TREŚĆ RYS.	**MEBLE KUCHENNE**
		AUTOR	mgr inż. arch. Wojciech Kozub (MPOIA/ 055 /2011)
		DATA	X. 2018
INWESTOR	Akademia Górniczo - Hutnicza im. Stanisława Staszica w Krakowie, Al. Mickiewicza 30, 30-059 Kraków	WSPÓŁPRACA	mgr inż. arch. Tomasz Mazur
		SKALA	1:20
OBIEKT	PAWILON C1 AGH DZIAŁKI 19/47, 19/18 OBR. 12 KROWODRZA	SPRAWDZIŁA	mgr inż. arch. Ewa Świąder- Kozub (upr. 227 /2001)
FAZA	PROJEKT WYKONAWCZY	DATA, PODPIS	
		RYS. NR	A.3.1