
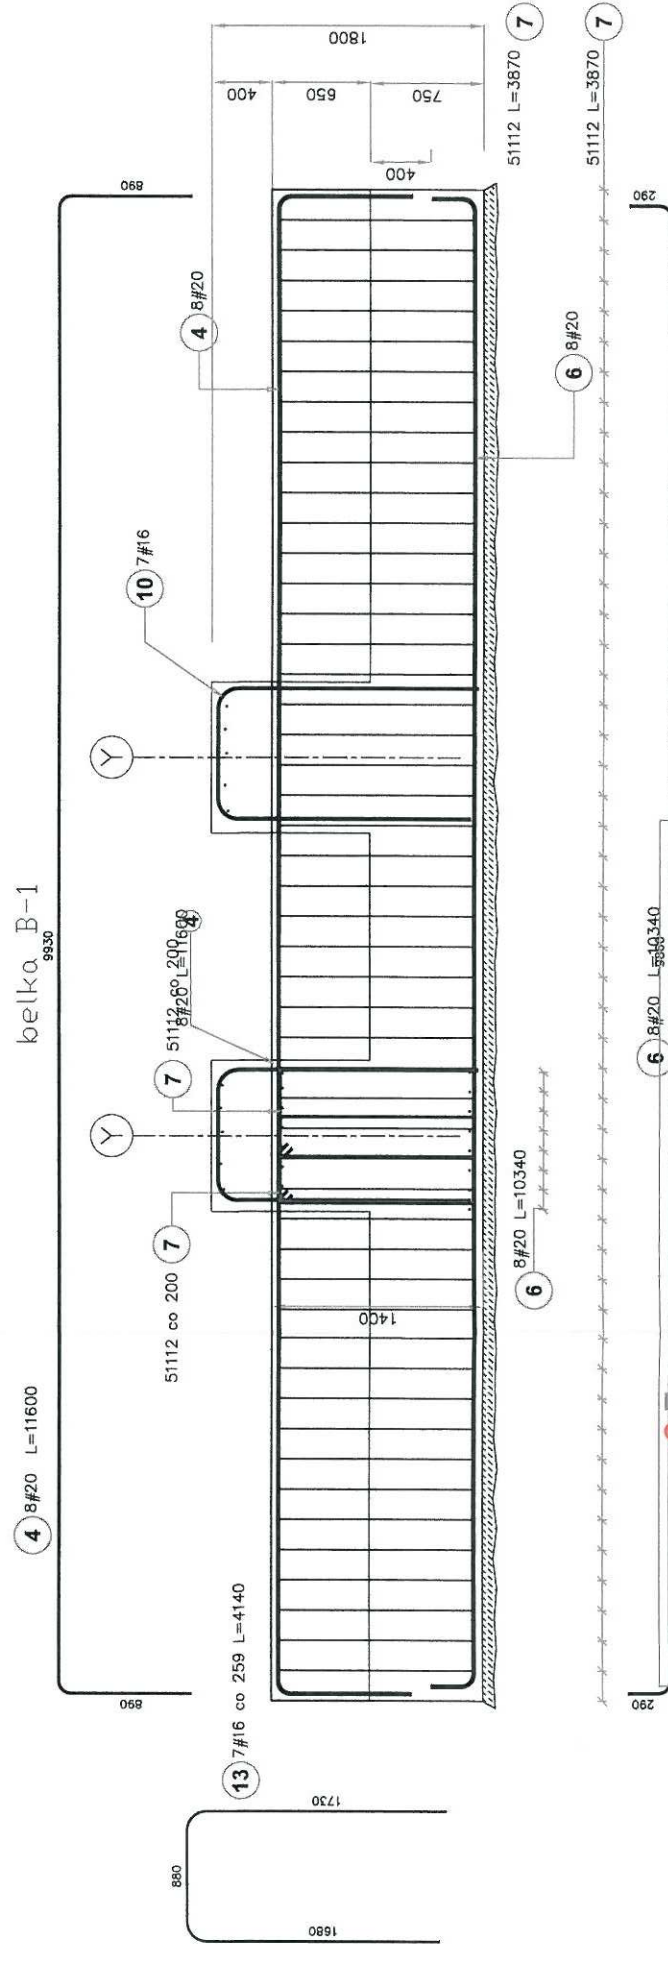
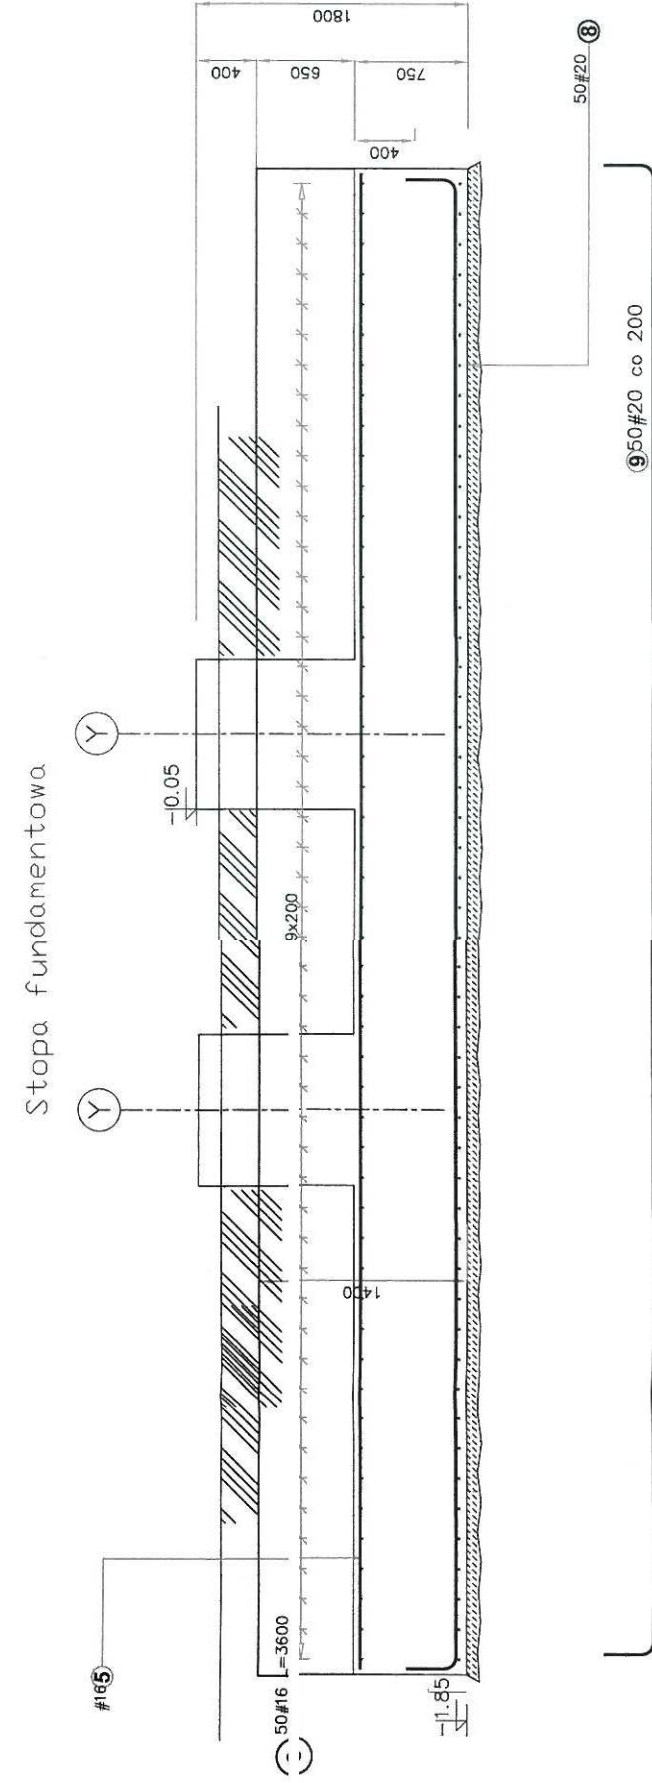
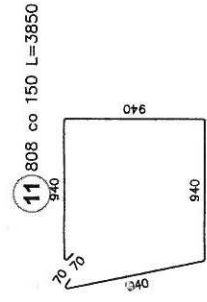


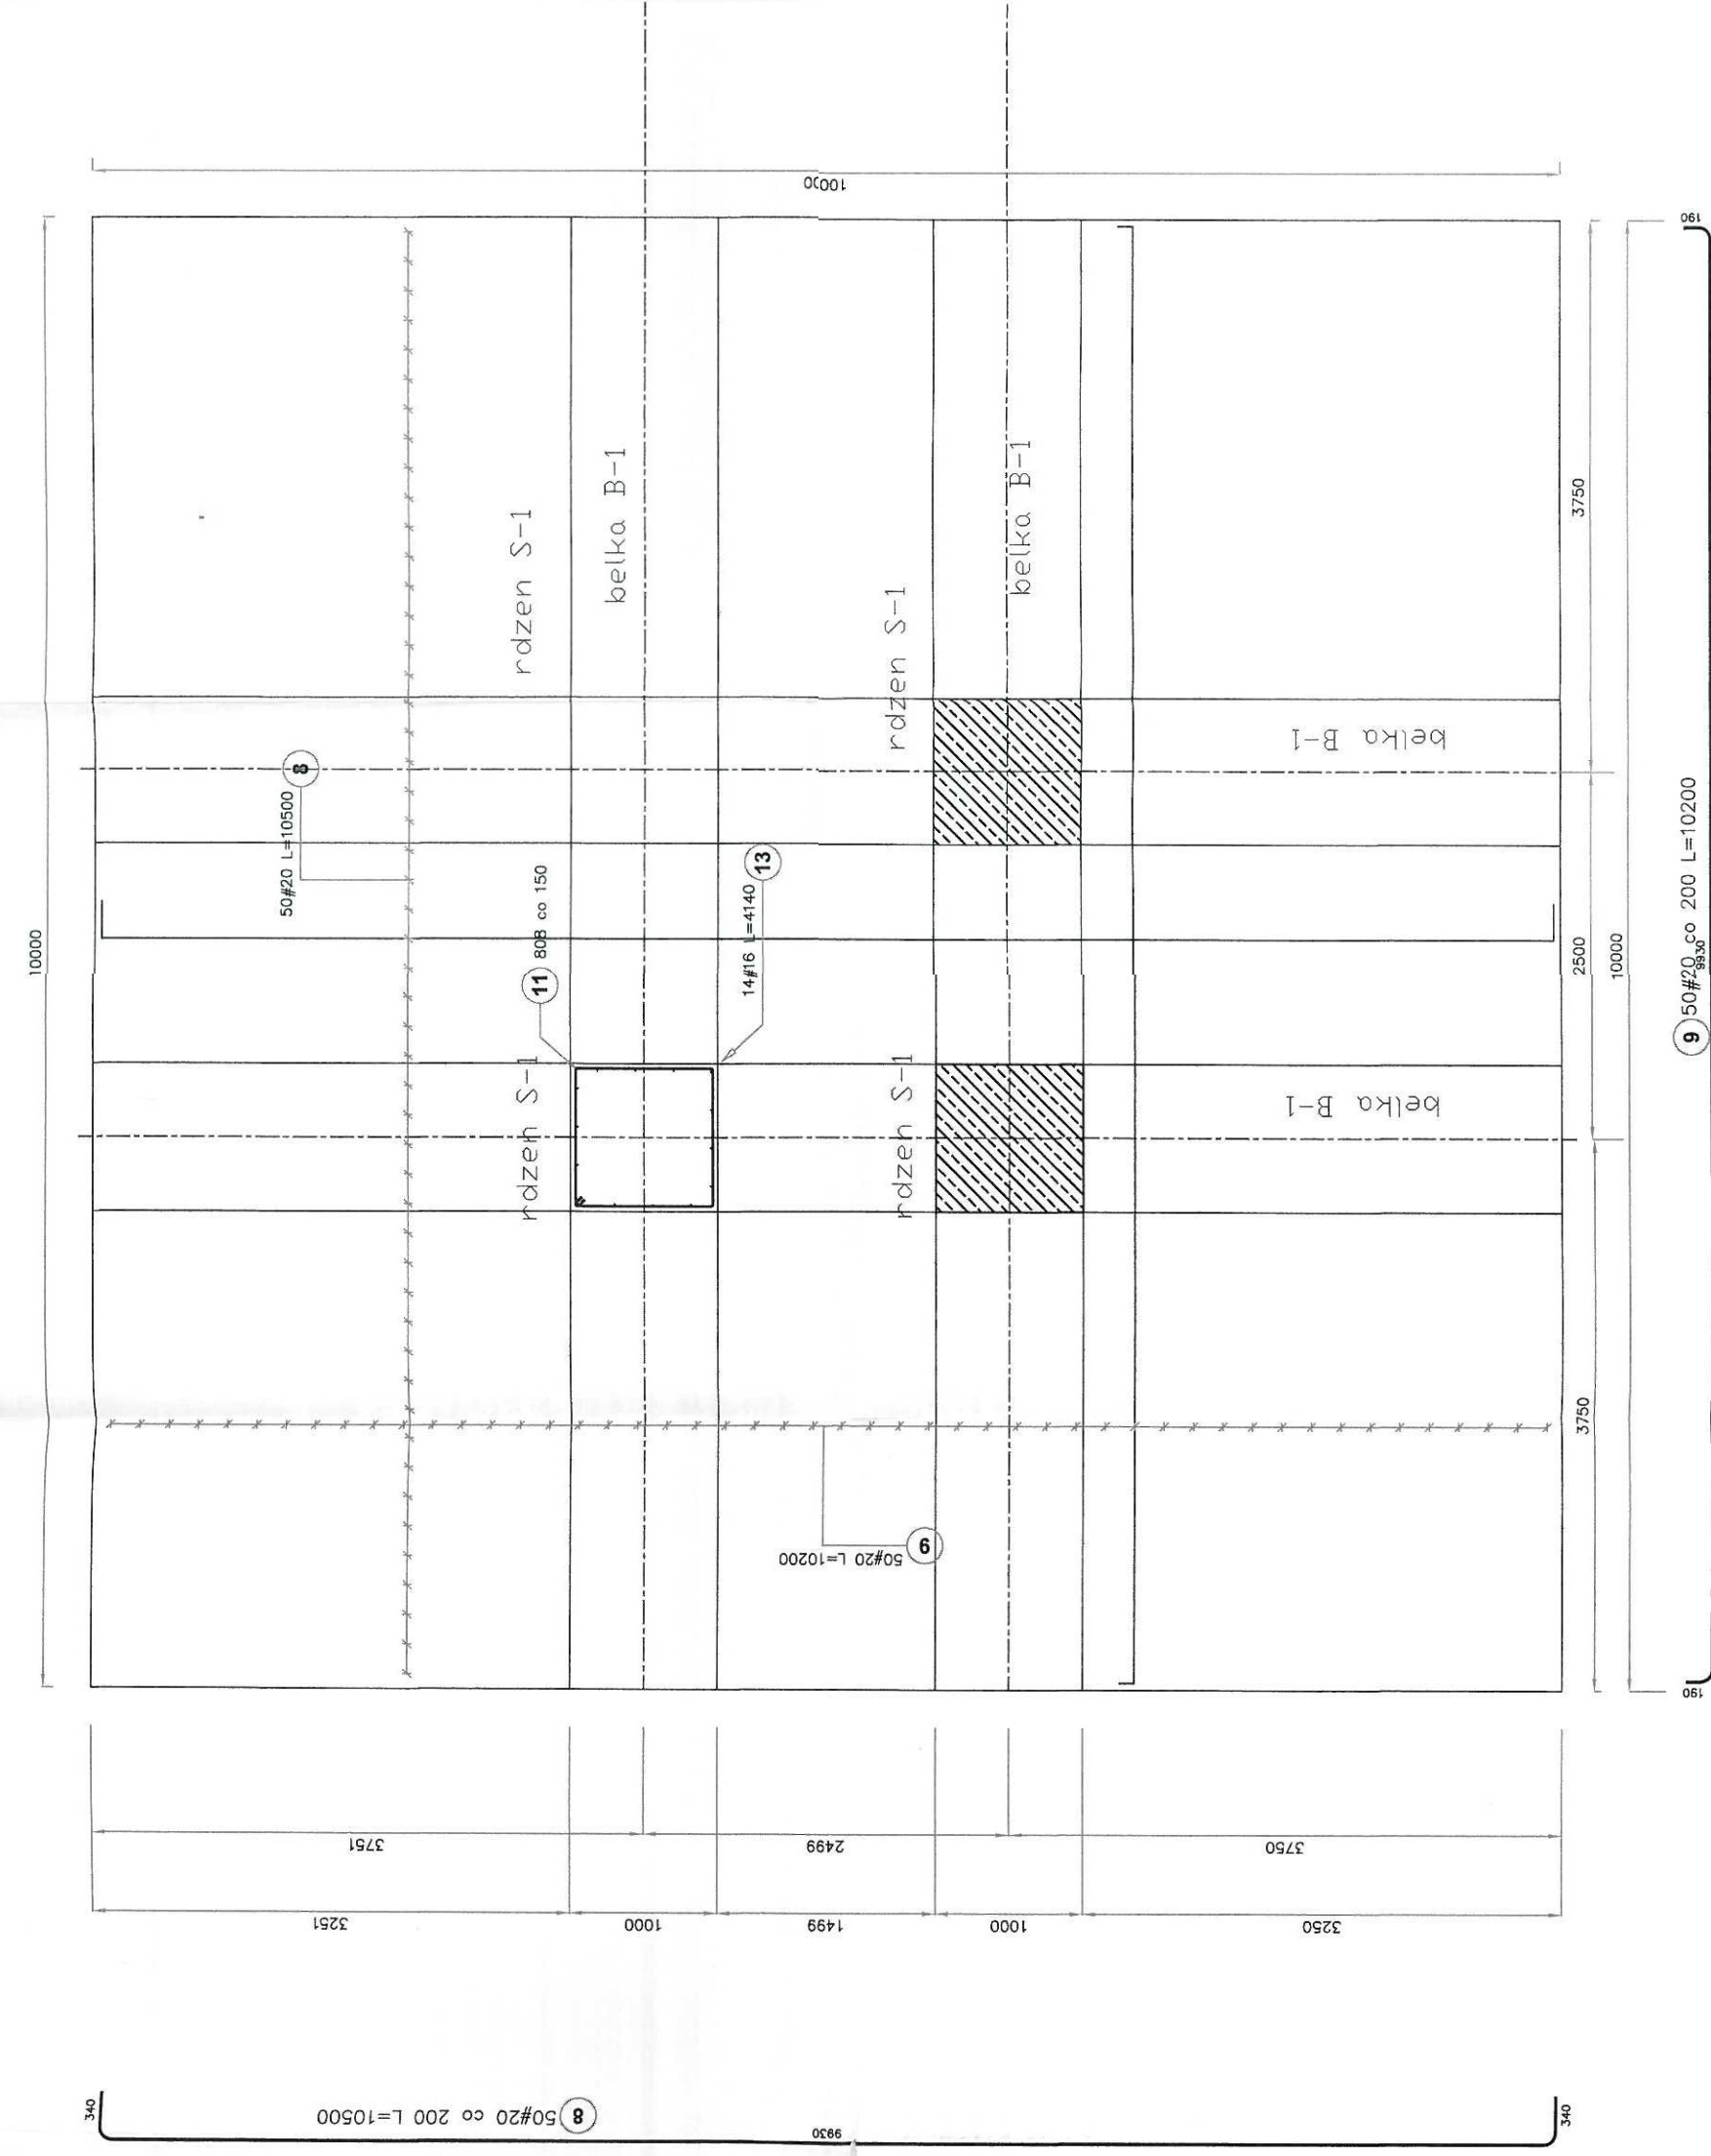

venit
VENIT EWA PRZYBYŁ DARIUSZ ZBOŃSKI
44-100 GLIWICE, GÓRNYCH WAŁÓW 27/4
tel/fax 032 332 40 51 biuro@venit.com.pl
6 JORGATO L 8989-CHU

zamawiający:
GMINA MYŚLENICE, RYNEK 8/9, 32-400 MYŚLENICE
GMINA DOBczyCE, RYNEK 26, 32-410 DOBczyCE
GMINA SIEPRAW, KAWĘCINY 30, 32-447 SIEPRAW

inwestor:
GMINA MYŚLENICE, RYNEK 8/9, 32-400 MYŚLENICE

zadanie inwestycyjne:
PRZYGOTOWANIE DOKUMENTACJI DLA PROJEKTU: ZAGOSPODAROWANIE OTOCZENIA
ZBIORNIKA DOBCZYCKIEGO - SZLAKI WRAZ Z INFRASTRUKTURĄ TURYSTYCZNĄ

projektant:
mgr inż. Witold Doryk
376/92 spec. konstrukcja
sprawdzający:
mgr inż. Eugenia Doryk
294/92 spec. konstrukcja

zakres opracowania:
PROJEKT BUDOWY PUNKTU WIDOKOWEGO

numer trasy:	nazwa trasy:
10	

18	MYŚLENICE, DROGINIA
----	---------------------

P1

treść rysunku:

PROJEKT - RYSUNEK ZBROJENIOWY FUNDAMENTU WIEŻY WIDOKOWEJ

stadium:
PBO IEKT BUDOWI ANYM KONAWCZY

wersja:	branza:
---------	---------

PW

[illegible]