




WIDOK WIEŻY
WIDOKOWEJ
SKALA 1/100

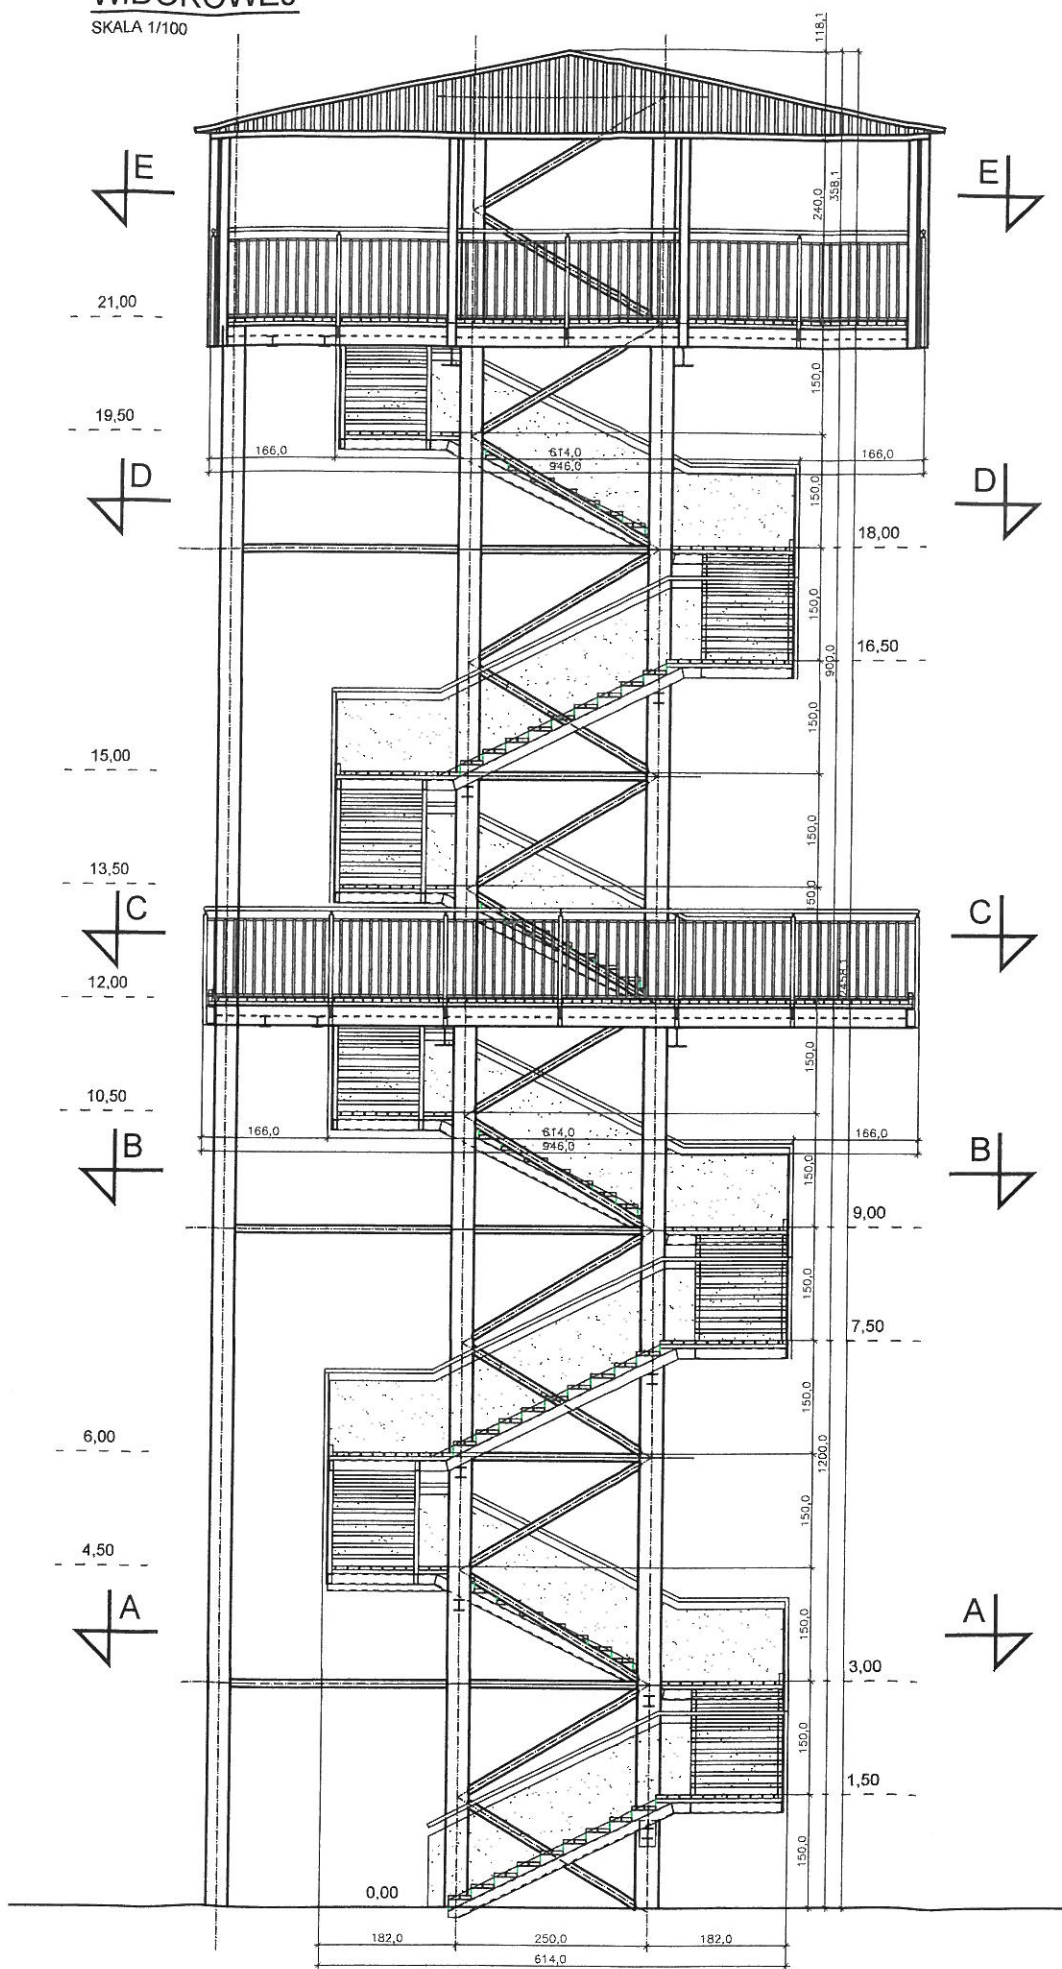


A-A
SKALA 1/100

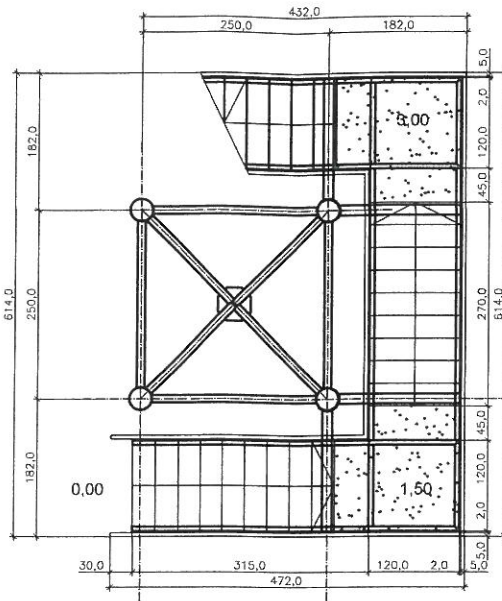


B-B
SKALA 1/100

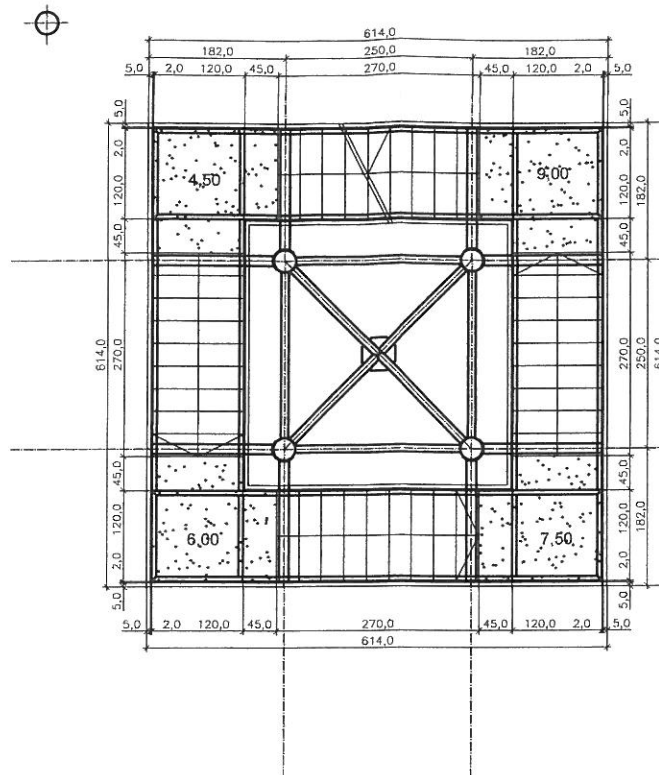


C-C
SKALA 1/100

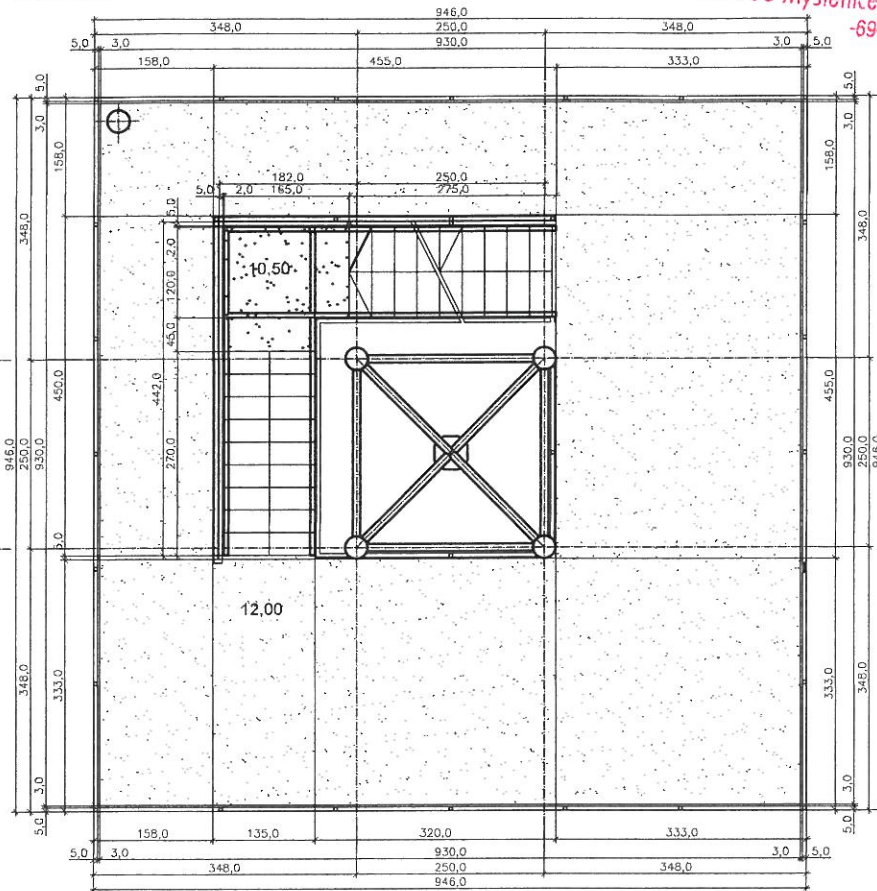

D-D
SKALA 1/100

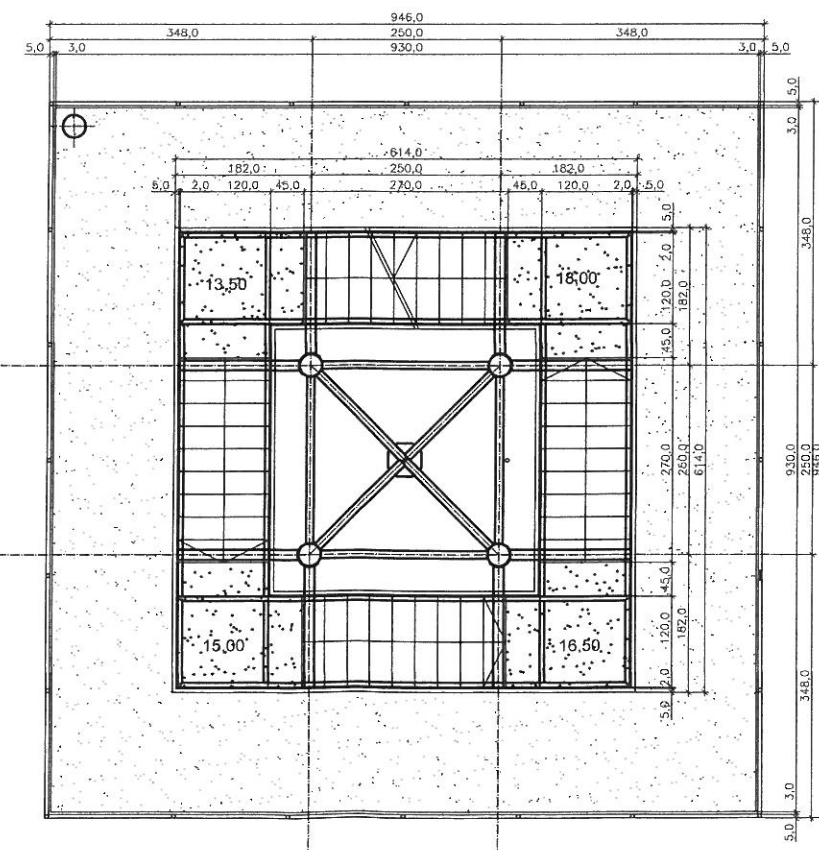

E-E
SKALA 1/100

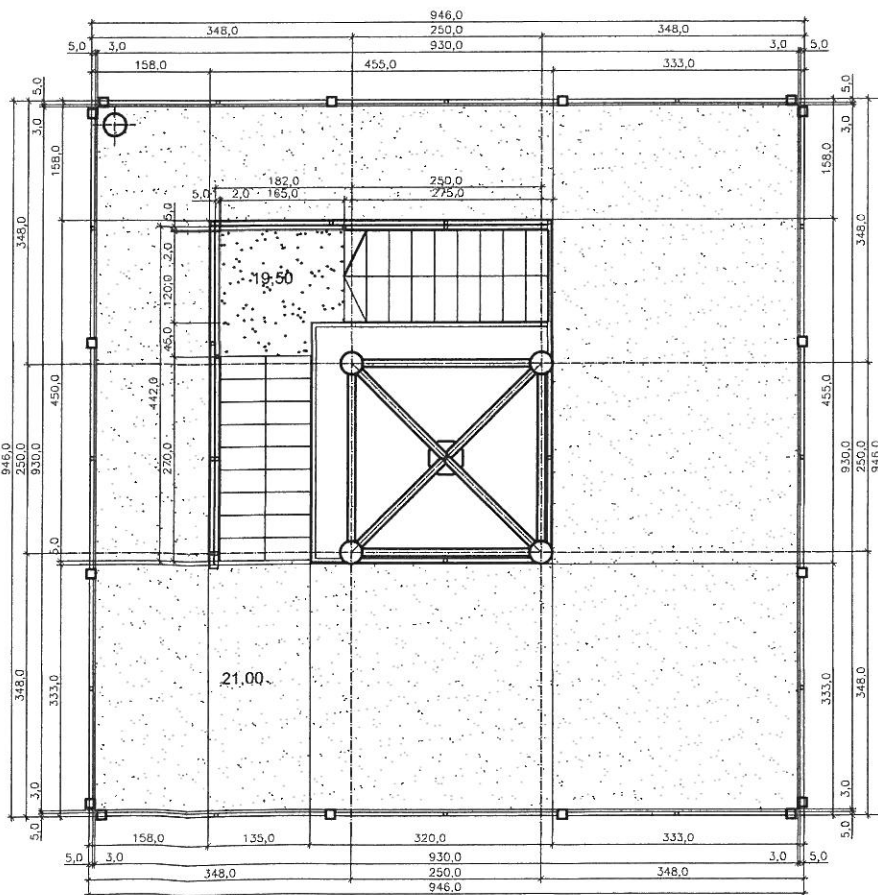

STAROSTWO POWIATOWE
w Myślenicach
32-400 Myślenice, ul. M. Reja 13
-69-

venit VENIT EWA PRZYBYŁ DARIUSZ ZBOIŃSKI
44-100 GLIWICE, GÓRNYCH WAŁÓW 27/4
tel/fax 032 332 40 51 biuro@venit.com.pl

zamawiający
GMINA MYŚLENICE, RYNEK 88, 32-400 MYŚLENICE
GMINA DOBÓŻYCE, RYNEK 28, 32-410 DOBÓŻYCE
GMINA SIEPRAW, KAWĘCINY 30, 32-447 SIEPRAW

inwestor
GMINA SIEPRAW, KAWĘCINY 30, 32-447 SIEPRAW

zadanie inwestycyjne
PRZYGOTOWANIE DOKUMENTACJI DLA PROJEKTU ZAGOSPODAROWANIE OTOCZENIA
ZBIORNIKA DOBÓŻYCKIEGO - SZLAKI WRAZ Z INFRASTRUKTURĄ TURYSTYCZNĄ

zakres opracowania
BUDOWA PUNKTU TURYSTYCZNEGO - PUNKTU WIDOKOWEGO

adres inwestycji
DZIAŁKI NR 54/5 OBR. DROGINIA, JED. EWID. MYŚLENICE, OBSZAR WIEJSKI

projektant
mgr inż. arch. EWA PRZYBYŁ-ZBOIŃSKA

uprawnienia
25/03/SŁOKK/II spec. architektoniczna

sprawdzający
mgr inż. arch. BOŻENA OLEŚ

uprawnienia
25/03/SŁOKK spec. architektoniczna

numer trasy
18

nazwa trasy
MYŚLENICE, DROGINIA

treść opracowania
P1

PROJEKT ARCHITEKTONICZNO - BUDOWLANY

treść rysunku
PROJEKT - WIEŻY WIDOKOWEJ

stadium
PROJEKT BUDOWLANY

data
listopad 2015

skala
1:100

wersja
PBW

branża
ARCHITEKTURA

nr rysunku
S.07.WW

rewizja