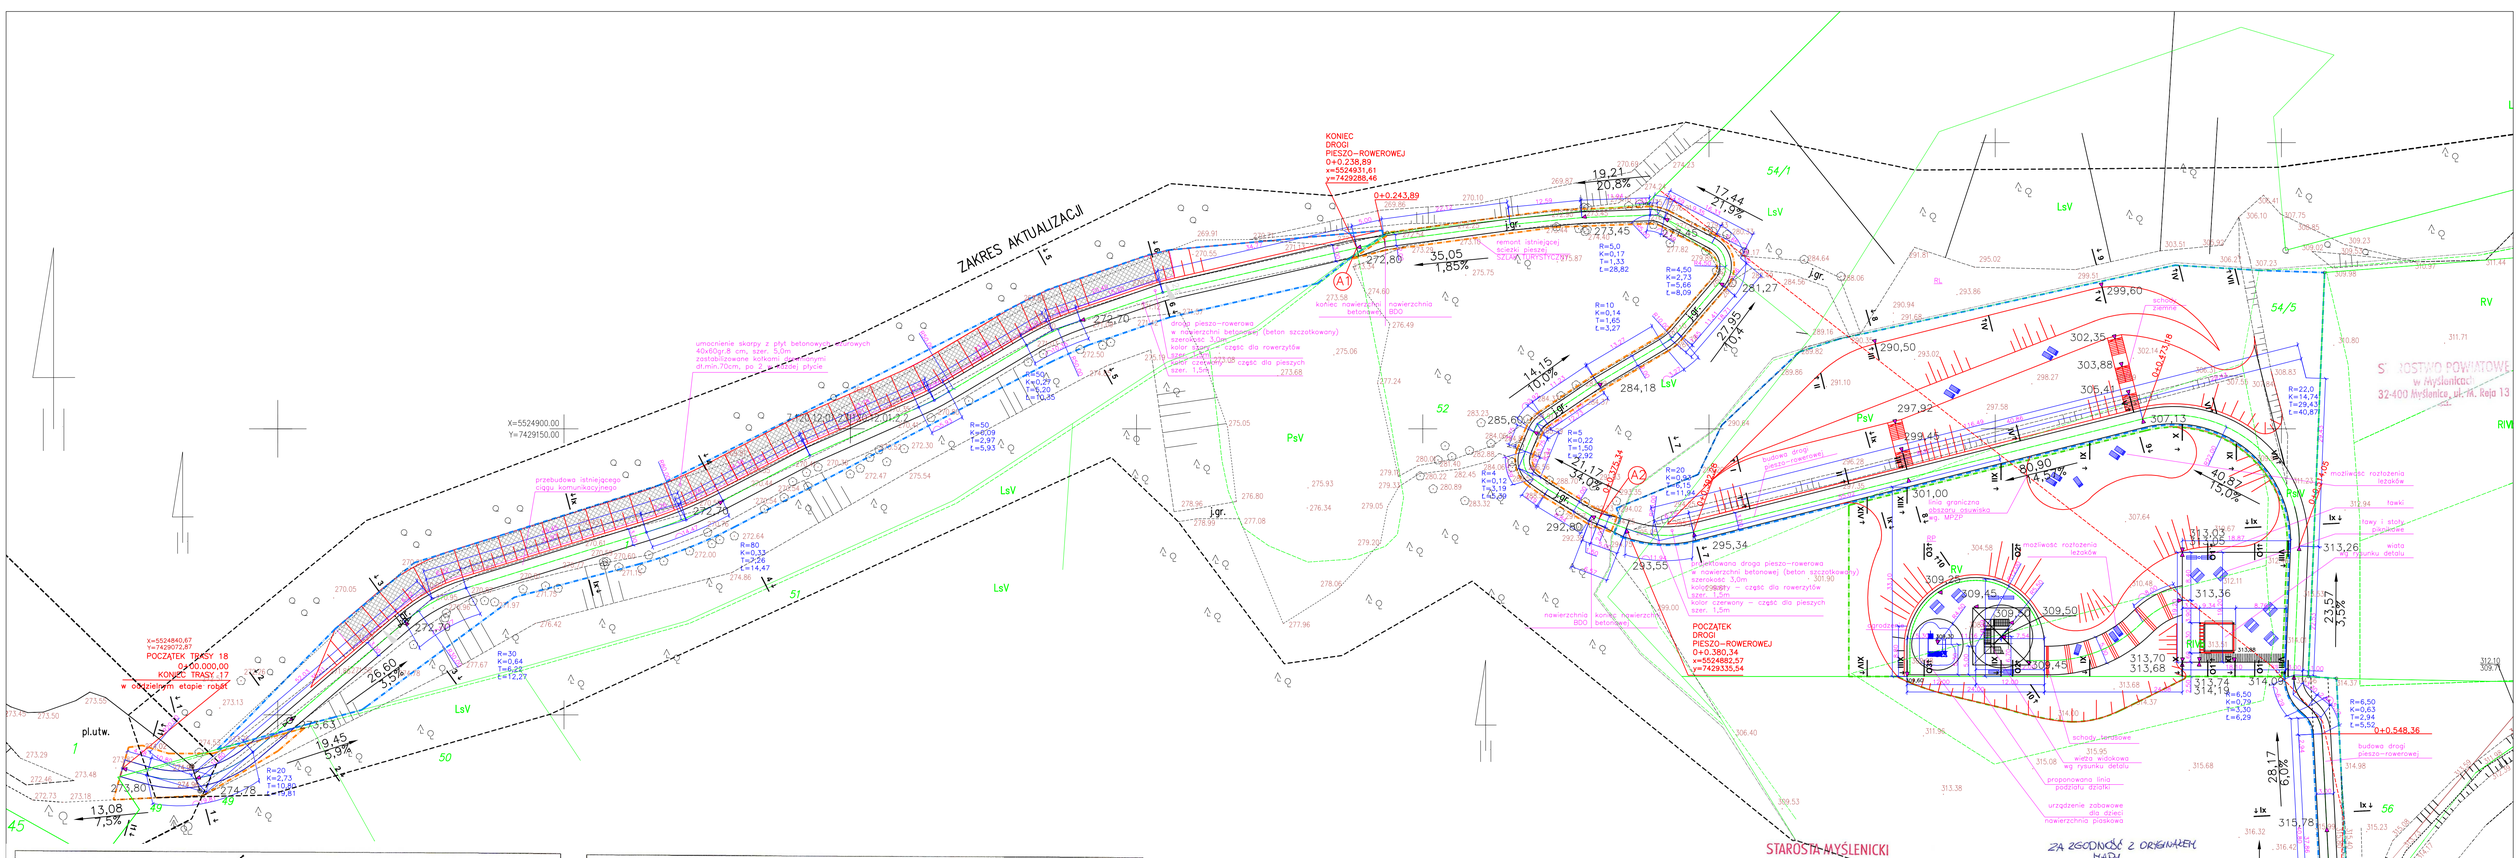



# MAPA DO CELÓW PROJEKTOWYCH

skala 1:1000 sekcja 7.120.11.09.2, -09.4, -10.1
7.120.11.05.2, -05.4
7.120.12.01.1, -01.2, -01.3

powiat: Myślenice, gmina: Myślenice
obręb: Osieczany , dz.8/1
obręb: Droginia , dz.1

Układ odniesienia wysokości Kronsztadt
Układ wsp. poziomych "2000"
Sytuacja zgodna z terenem na miesiąc październik 2015r.

GEOPRO
USŁUGI GEODEZYJNE
Dariusz Cienkosz
32-400 Myślenice
ul.Słowackiego 30
tel. 606 408 429

Wykonał:
dn. 07.10.2015r.

GEODETA
mgr inż. Dariusz Cienkosz
nr upr. 17627

Nr ks.rob.135/2015
ID: 6640.4425.2015

Poświadcza się że niniejszy dokument został opracowany w wyniku prac geodezyjnych i kartograficznych, których rezultaty zawiera operat techniczny wpisany do ewidencji materiałów państwowego zasobu geodezyjnego i kartograficznego

| | |
|---|---|
| Organ prowadzący państwowy zasób geodezyjny i kartograficzny | Starosta Powiatu Myślenickiego |
| Identyfikator ewidencyjny materiału zasobu - operatu technicznego | P.mol.2015.3810 |
| Data wpisania operatu technicznego do ewidencji materiałów zasobu | 08 10 2015 |
| Imię, nazwisko i podpis osoby reprezentującej organ | z up. STAROSTY mgr inż. Robert Wiłodek inspektor w Wydziale Geodezji, Kartografii i Katastru |

# MAPA DO CELÓW PROJEKTOWYCH

skala 1:500 sekcja 7.120.12.01.2.1, -2.2

powiat: Myślenice, gmina: Myślenice
obręb: Droginia
działka: 1, 54/3

Układ odniesienia wysokości Kronsztadt
Układ wsp. poziomych "2000"
Sytuacja zgodna z terenem na miesiąc wrzesień 2015r.

GEOPRO
USŁUGI GEODEZYJNE
Dariusz Cienkosz
32-400 Myślenice
ul.Słowackiego 30
tel. 606 408 429

Wykonał:
dn. 07.10.2015r.

GEODETA
mgr inż. Dariusz Cienkosz
nr upr. 17627

Nr ks.rob.95/2015
ID: 6640.2873.2015

Poświadcza się że niniejszy dokument został opracowany w wyniku prac geodezyjnych i kartograficznych, których rezultaty zawiera operat techniczny wpisany do ewidencji materiałów państwowego zasobu geodezyjnego i kartograficznego

| | |
|---|---|
| Organ prowadzący państwowy zasób geodezyjny i kartograficzny | Starosta Powiatu Myślenickiego |
| Identyfikator ewidencyjny materiału zasobu - operatu technicznego | P.mol.2015.3809 |
| Data wpisania operatu technicznego do ewidencji materiałów zasobu | 08 10 2015 |
| Imię, nazwisko i podpis osoby reprezentującej organ | z up. STAROSTY mgr inż. Robert Wiłodek inspektor w Wydziale Geodezji, Kartografii i Katastru |

LEGENDA

- zakres wniosku o pozwolenie na budowę obszar oddziaływania inwestycji
- zakres wniosku zgłoszenie robót obszar oddziaływania inwestycji
- zakres wniosku o pozwolenie na budowę obszar oddziaływania inwestycji
- granica nieruchomości
- projektowana droga pieszo-rowerowa
- projektowana skarpa
- drzewo istniejące
- drzewo istniejące do wycinki
- ścieżka istniejąca
- istniejąca skarpa
- 6452972,28 współrzędne geodezyjne 7474814,06 punktów charakterystycznych
- 21,88 4,7% ABS odległość
- 274,13 rzędna projektowana
- rzędna istniejąca
- oznaczenie przekroju poprzecznego
- oznaczenie przekroju podłużnego wraz z podaniem odległości
- oznaczenie przekroju poprzecznego zgodnie z planszą przekrojów terenowych


venit
44-000 GLIWICE, GORNYCH WAŁÓW 27A
tel/fax 032 332 44 93 biuro@venit.com.pl


zakres opracowania: BUDOWA DRÓG PIESZO – ROWEROWEJ, PRZEBUDOWA CIĄGU KOMUNIKACYJNEGO BUDOWA PUNKTU WIDOKOWEGO
działki nr 1/54, 54/54, 54/151 obr. Droginia, jed.ewid. Myślenice obszar wiejski

zamawiający: GMINA MYŚLENICE, RYNEK 8/9, 32–400 MYŚLENICE; GMINA DOBCZYCE, RYNEK 26, 32–410 DOBCZYCE; GMINA SIEPRAW, KARCZMY 30, 32–447 SIEPRAW

numer branży: 18
nazwa branży: MYŚLENICE, DROGOWA

numer rysunku: P1
treść opracowania: PROJEKT ZAGOSPODAROWANIA TERENU

GMINA MYŚLENICE, RYNEK 8/9, 32–400 MYŚLENICE

treść rysunku: PLANSZA PODSTAWOWA ZAGOSPODAROWANIA TERENU

przedmiot opracowania: PRZYGOTOWANIE DOKUMENTACJI DLA PROJEKTU: ZAGOSPODAROWANIE OTOCZENIA ZBIORNIKA DOBCZYCKIEGO – SZLAKI WRAZ Z INFRASTRUKTURĄ TURYSTYCZNĄ

projektant: mgr inż. arch. EWA PRZYBYŁ–ZBOŃSKA 32/03/SLOK/8 spec. architektoniczna inż. WOJCIECH GĘBOSKI 166/77 spec. drogowa

podpis:

stadium: PROJEKT WYKONAWCZY
data: listopad 2015
skala: 1:500
wersja: PW
branża: ARCHITEKTURA DROGOWA
nr rysunku: M.18_PP
rewizje: