



Przekrój podłużny skala 1:25

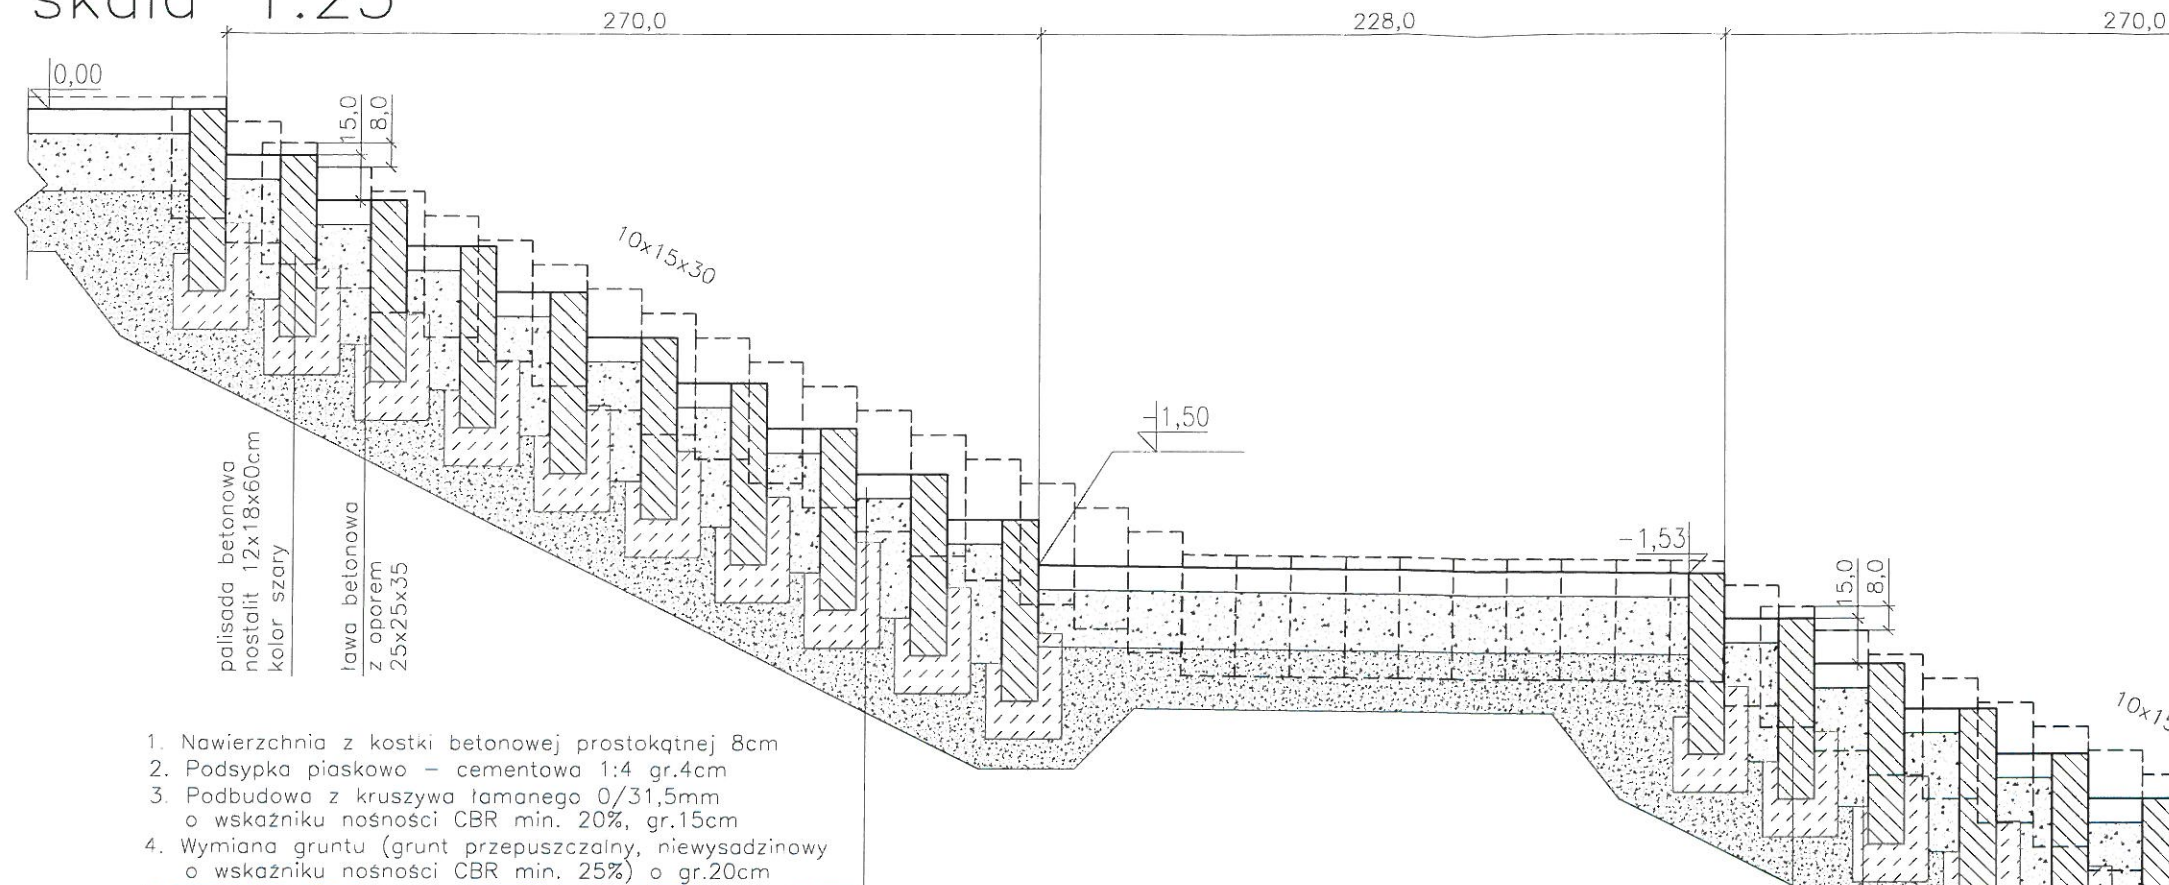


UWAGI:

- 1) KSZTAŁT ELEMENTÓW - RURA OKRĄGLA Ø51X4mm
- 2) ELEMENTY STAŁOWE ZE STALI NIERDZEWNEJ AISI 316
- 3) ŁĄCZNA DŁUGOŚĆ PODANA W OSI RURY
- 4) MINIMALNA WYSOKOŚĆ POCHWYTU WZGLĘDEM POZIOMU SCHODÓW - 1,1m
- 5) GŁĘBOKOŚĆ POSADOWIENIA 1m WZGLĘDEM TERENU
- 6) ELEMENTY STAŁOWE ŁĄCZYĆ SPOINĄ CIĄGLĄ WG PN
- 7) BALUSTRADĘ MINTOWAĆ PRZY KRAWĘDZI SCHODÓW TERENOWYCH
- 8) POCHWYT ZAKOŃCZONY W SPOSÓB ZAPEWNIĄCY BEZPIECZNE UŻYTKOWANIE
- 9) FUNDAMENT SŁUPKÓW BALUSTRADY PRZYKTYRY WARSTWĄ MIN.5cm ZIEMI
- 10) JAKO POZIOM 0,00 PRZYJĘTO WYSOKOŚĆ TERENU PRZY PIERWSZYM STOPNIU

Przekrój poprzeczny skala 1:25

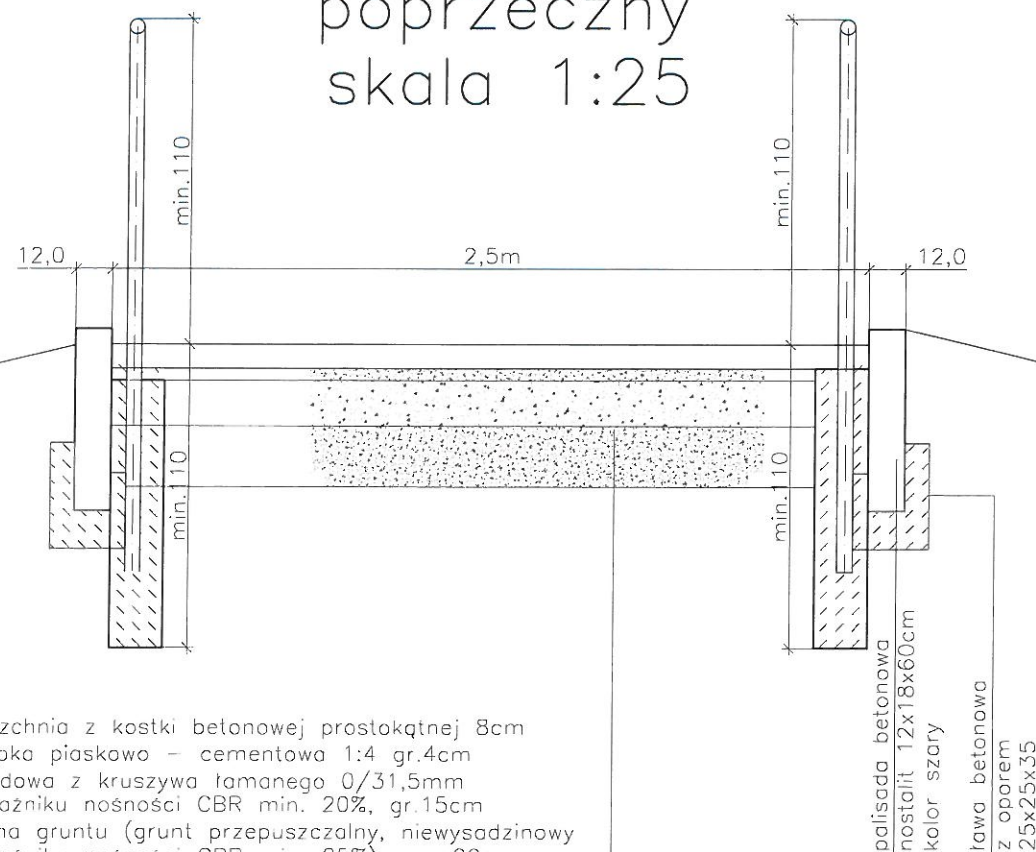

Balustrada skala 1:25

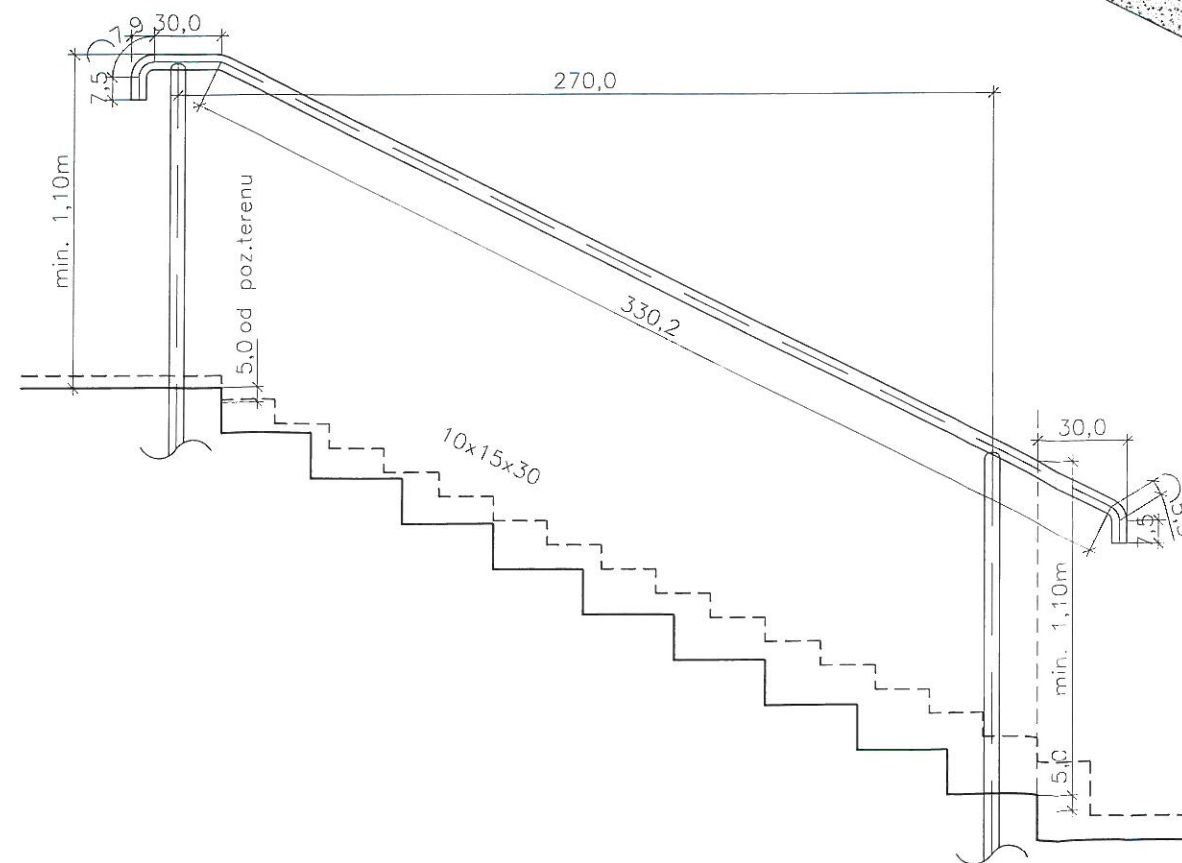

venit VENIT EWA PRZYBYŁ DARIUSZ ZBOIŃSKI 44-100 GLIWICE GÓRNYCH WAŁÓW 27/4 tel/fax 032 332 40 51 biuro@venit.com.pl			
zamawiający: GMINA MYŚLENICE, RYNEK 8/9, 32-400 MYŚLENICE GMINA DOBCZYCE, RYNEK 26, 32-410 DOBCZYCE GMINA SIEPRAW, KAWĘCINY 30, 32-447 SIEPRAW			
inwestor: GMINA MYŚLENICE, RYNEK 8/9, 32-400 MYŚLENICE			
zadanie inwestycyjne: PRZYGOTOWANIE DOKUMENTACJI DLA PROJEKTU: ZAGOSPODAROWANIE OTOCZENIA ZBIORNIKA DOBCZYCKIEGO – SZLAKI WRAZ Z INFRASTRUKTURĄ TURYSTYCZNĄ			
zakres opracowania: PROJEKT BUDOWY DROGI PIESZO – ROWEROWEJ			
projektant: mgr inż. arch. EWA PRZYBYŁ-ZBOIŃSKA uprawnienia: 32/03/SŁOKK/II spec. architektoniczna			podpis:
numer trasy: 18	nazwa trasy: MYŚLENICE , DROGINIA		
P1	treść opracowania: PROJEKT ARCHITEKTONICZNO – BUDOWLANY		
treść rysunku: SCHODY TERENOWE			
stadium: PROJEKT BUDOWLANY/WYKONAWCZY		data: listopad 2015	skala: 1:25
wersja: PBW	branża: ARCHITEKTURA	nr rysunku: M18_SCH2	rewizja: