


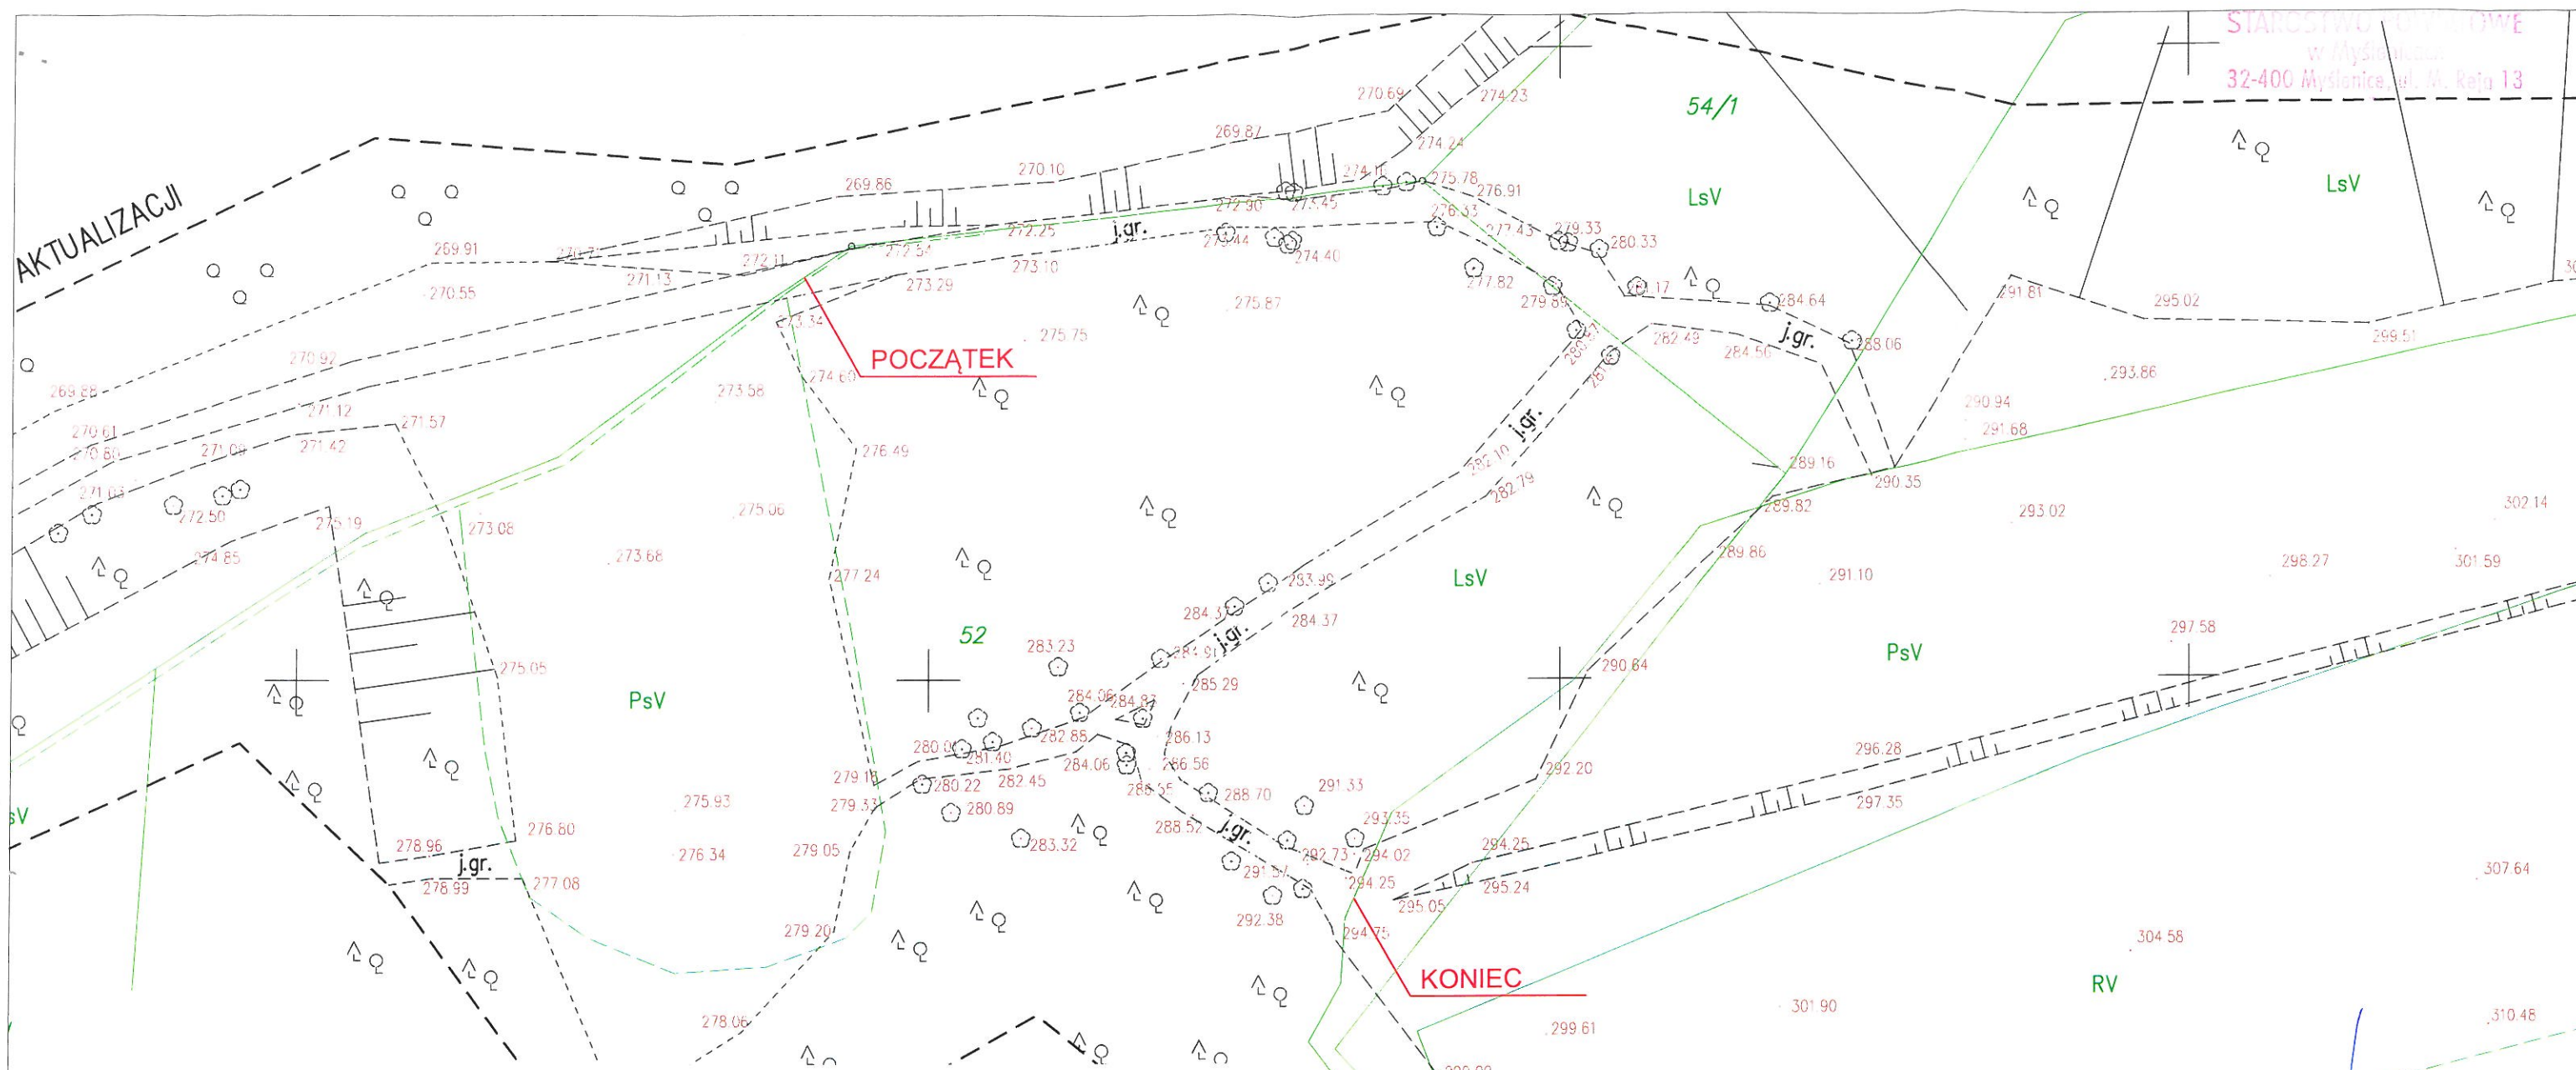

MAPA DO CELÓW PROJEKTOWYCH

skala 1:500 sekcja 7.120.12.01.2.1, -2.2

powiat: Myślenice, gmina: Myślenice
obręb: Droginia
działka: 1, 54/3

Układ odniesienia wysokości Kronsztadt
Układ wsp. poziomych "2000"
Sytuacja zgodna z terenem na miesiąc wrzesień 2015r.

GEOPRO
USŁUGI GEODEZYJNE
Dariusz Cienkosz
32-400 Myślenice
ul. Słowackiego 30
tel. 606 408 429

Wykonał:
dn. 07.10.2015r.

GEODETA

mgr inż. Dariusz Cienkosz
nr upr. 17627

Nr ks.rob.95/2015
ID: 6640.2873.2015

Poświadczam, że niniejszy dokument został opracowany w wyniku prac geodezyjnych i kartograficznych, których rezultaty zawiera operat techniczny wpisany do ewidencji materiałów państwowego zasobu geodezyjnego i kartograficznego

Organ prowadzący państwowy zasób geodezyjny i kartograficzny

Starosta Powiatu Myślenickiego

Identyfikator ewidencyjny materiału zasobu - operatu technicznego

P 1009.2015.3809

Data wpisania operatu technicznego do ewidencji materiałów zasobu

08 10 2015

Imię, nazwisko i podpis osoby reprezentującej organ

mgr inż. Dariusz Cienkosz

venit VENIT EWA PRZYBYŁ DARIUSZ ZBOIŃSKI
44-100 OLIWICE, GÓRNYCH WAŁÓW 27/4
tel/fax 022 332 40 51 biuro@venit.com.pl

zamawiający:
GMINA MYŚLENICE, RYNEK 8/9, 32-400 MYŚLENICE
GMINA DOBCZYCE, RYNEK 26, 32-410 DOBCZYCE
GMINA SIEPRAW, KAWECINY 30, 32-447 SIEPRAW

inwestor:
GMINA MYŚLENICE, RYNEK 8/9, 32-400 MYŚLENICE

zadanie inwestycyjne:
PRZYGOTOWANIE DOKUMENTACJI DLA PROJEKTU: ZAGOSPODAROWANIE OTOCZENIA ZBIORNIKA DOBCZYCKIEGO - SZLAKI WRAZ Z INFRASTRUKTURĄ TURYSTYCZNĄ

projektant:
mgr inż. arch. EWA PRZYBYŁ-ZBOIŃSKA
32/03/SŁOKK/II spec. architektoniczna

podpis:

zakres opracowania:
REMONT ISTNIEJĄCEGO CIĄGU KOMUNIKACYJNEGO
adres inwestycji:
Dz.nr 52,54/1 obr.Droginia, jed.ewid.Myślenice obszar wiejski

numer trasy:
18
nazwa trasy:
MYŚLENICE DROGINIA

treść rysunku:
PLANSZA SYTUACYJNA

stadium:
PROJEKT BUDOWLANY

wersja:
PB

branża:
ARCHITEKTURA
DROGOWA

data:
listopad 2015

nr rysunku:
M.18_PP

skala:
1:500

rewizja:

ZA ZGODNOŚĆ
Z OBYWIDZEM

mgr inż. arch. Ewa Przybył-Zbońska
uprawnienia budowlane bez ograniczeń
do projektowania w spec. architektonicznej;
32/03/SŁOKK/II