



KUCHNIA

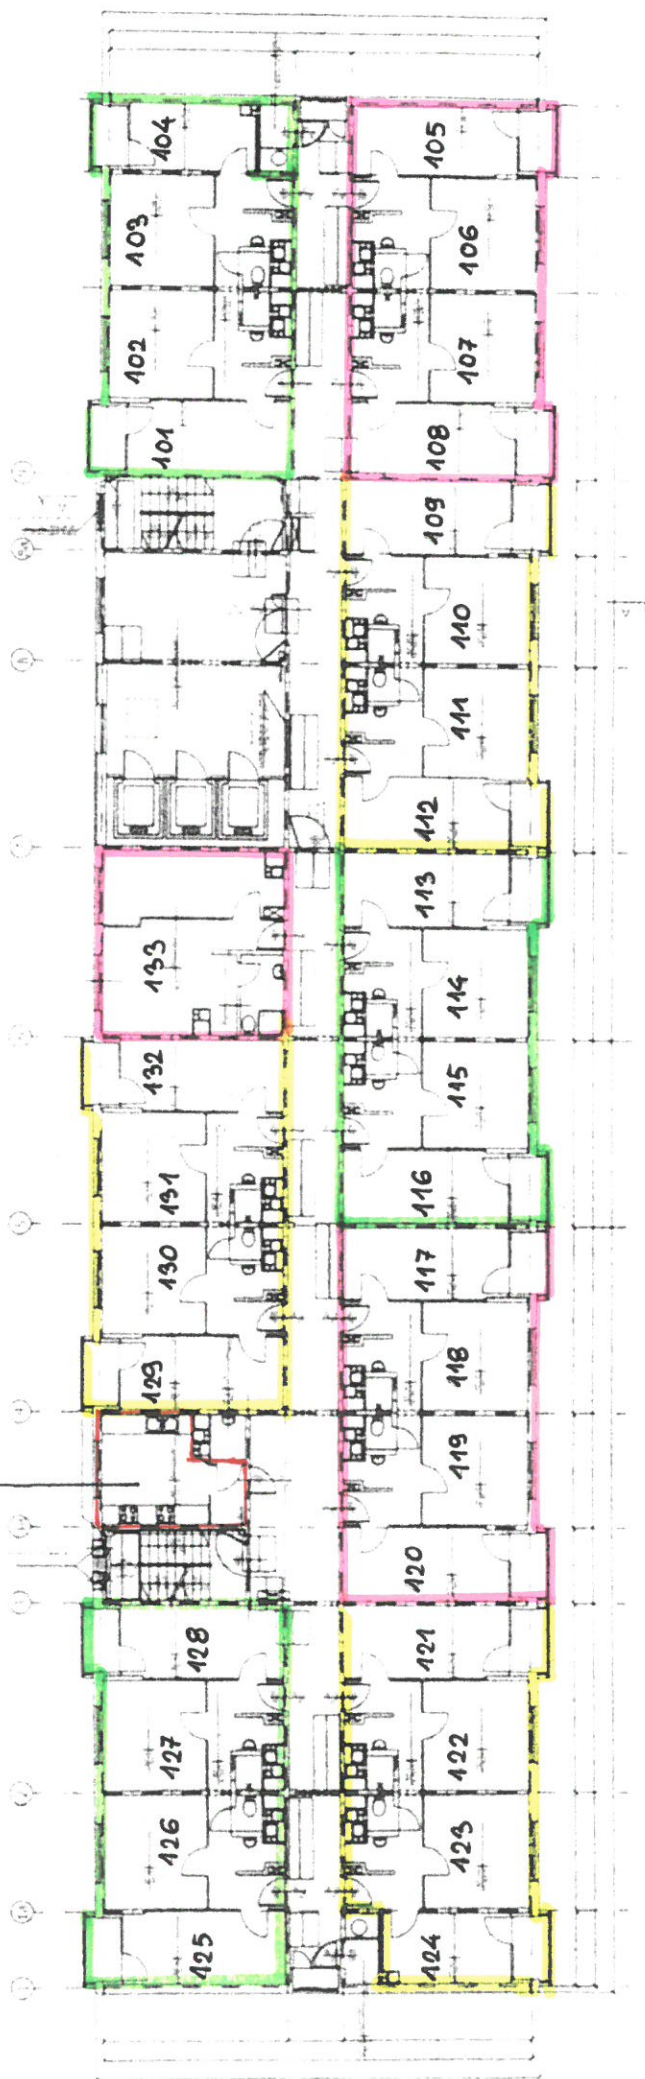

Legenda I p DS-7 „HERKULES”

- SEGMENT 101 ÷ 104

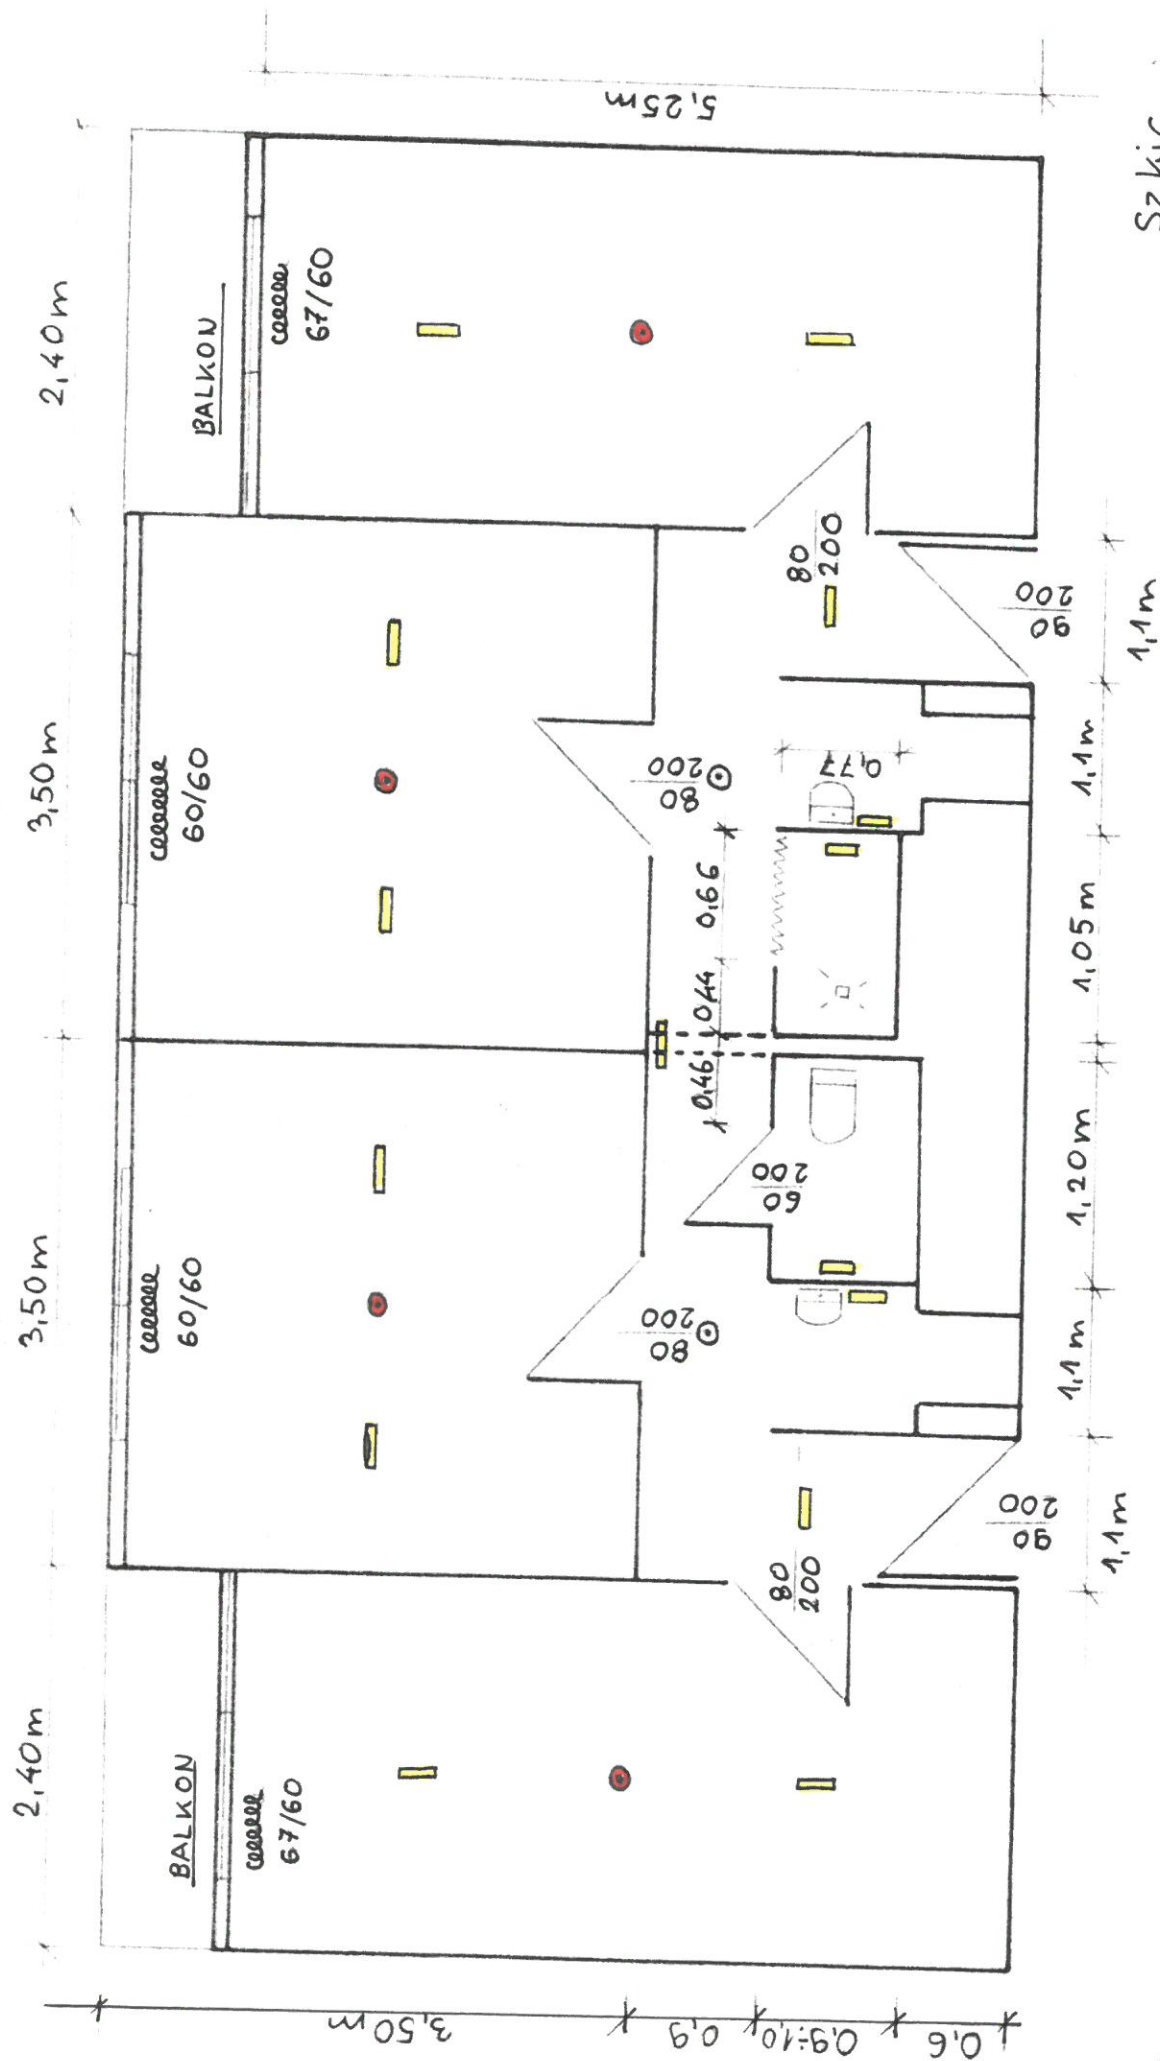

Szkic
Maj 2014

• H=2,55m


h=1,5m(głazura)

• czujka ppoż.


• lampa

• grzejnik

**OKNO W POKOJU
BEZ BALKONU**

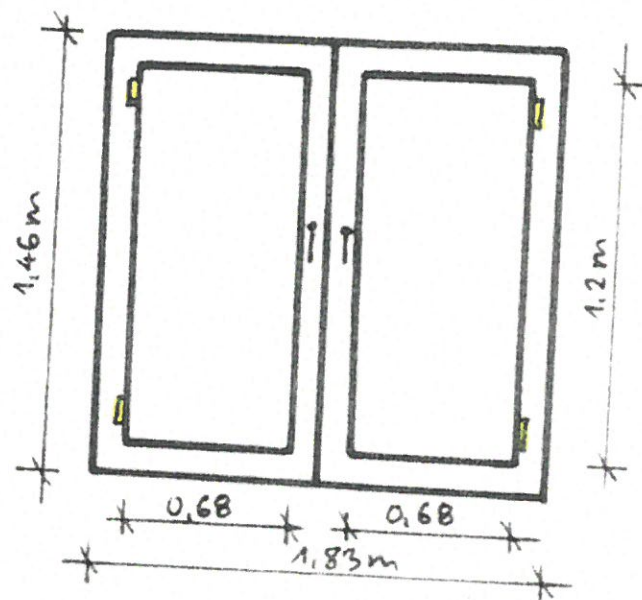




**OKNO W POKOJU
Z BALKONEM**

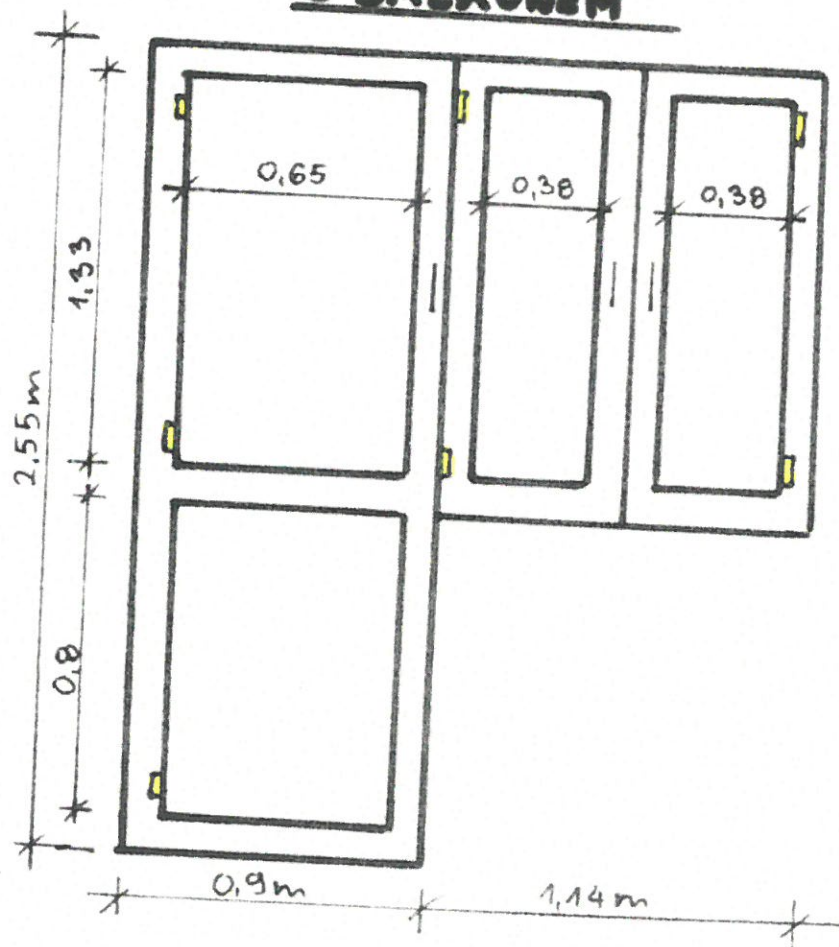

Szkic


Krzysztof Krawiec

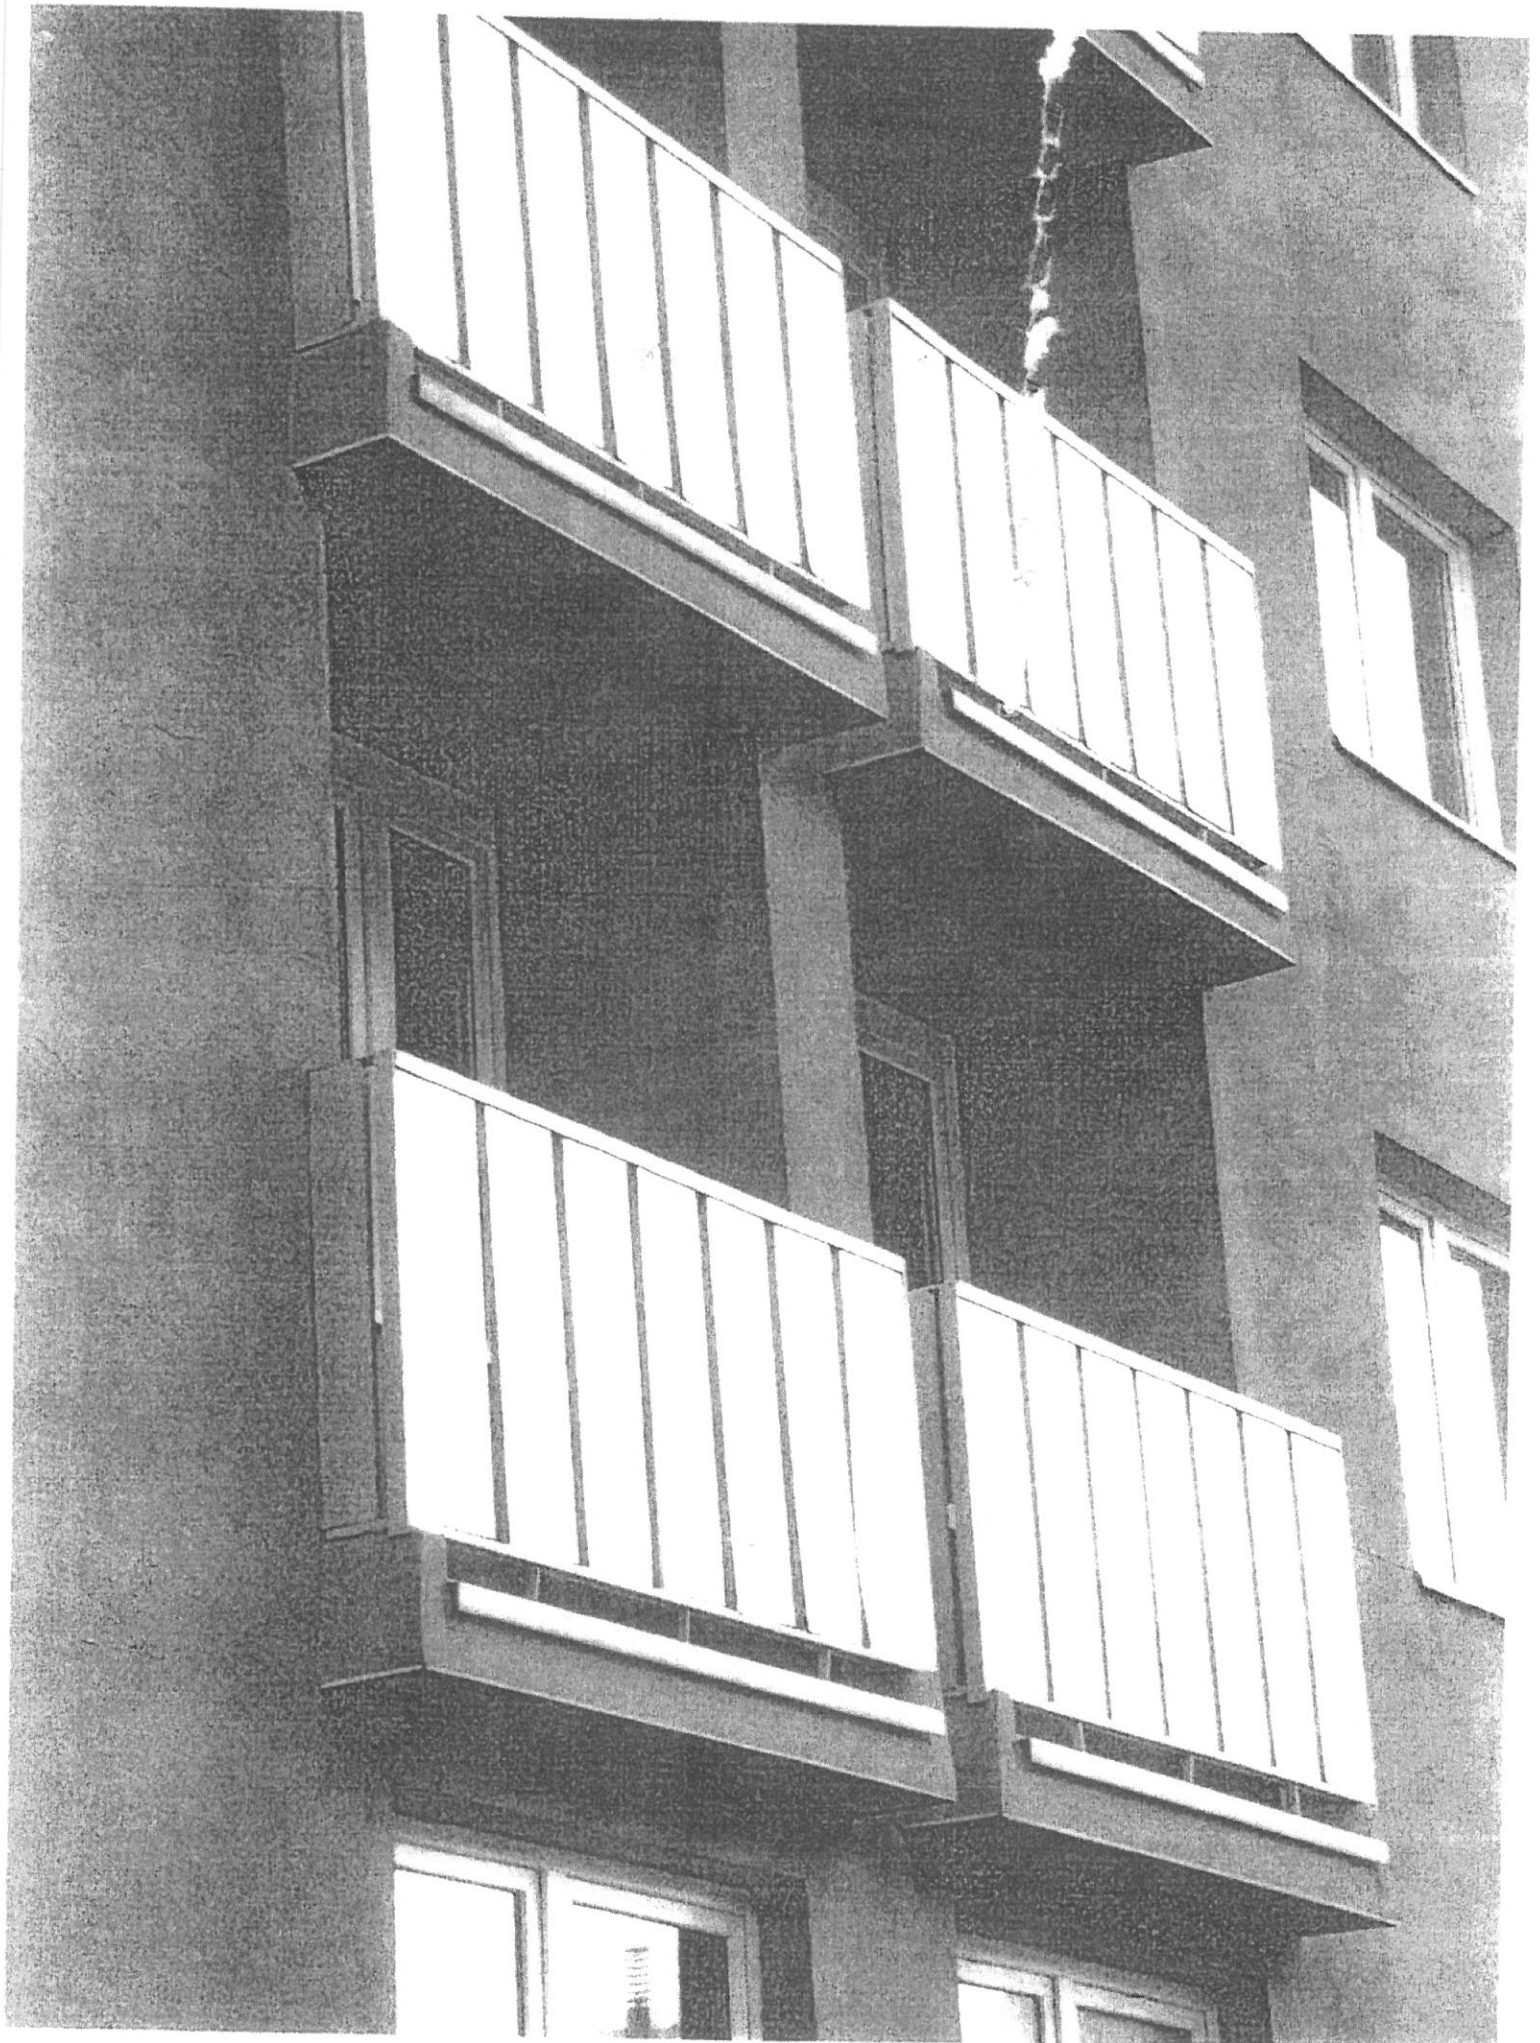

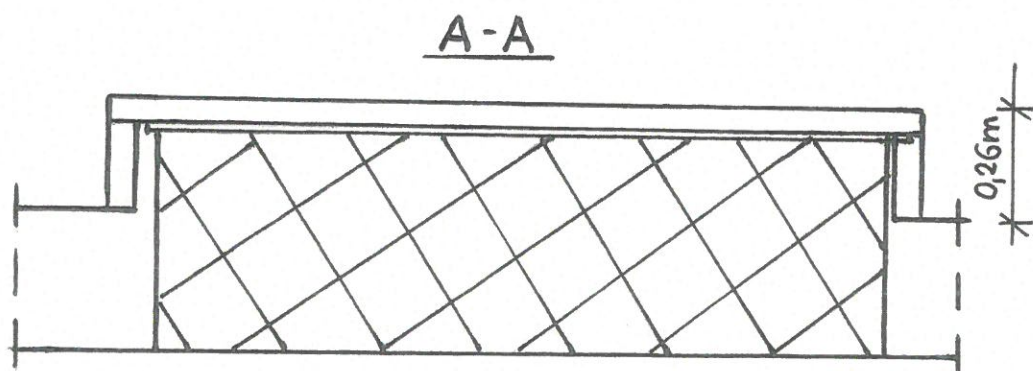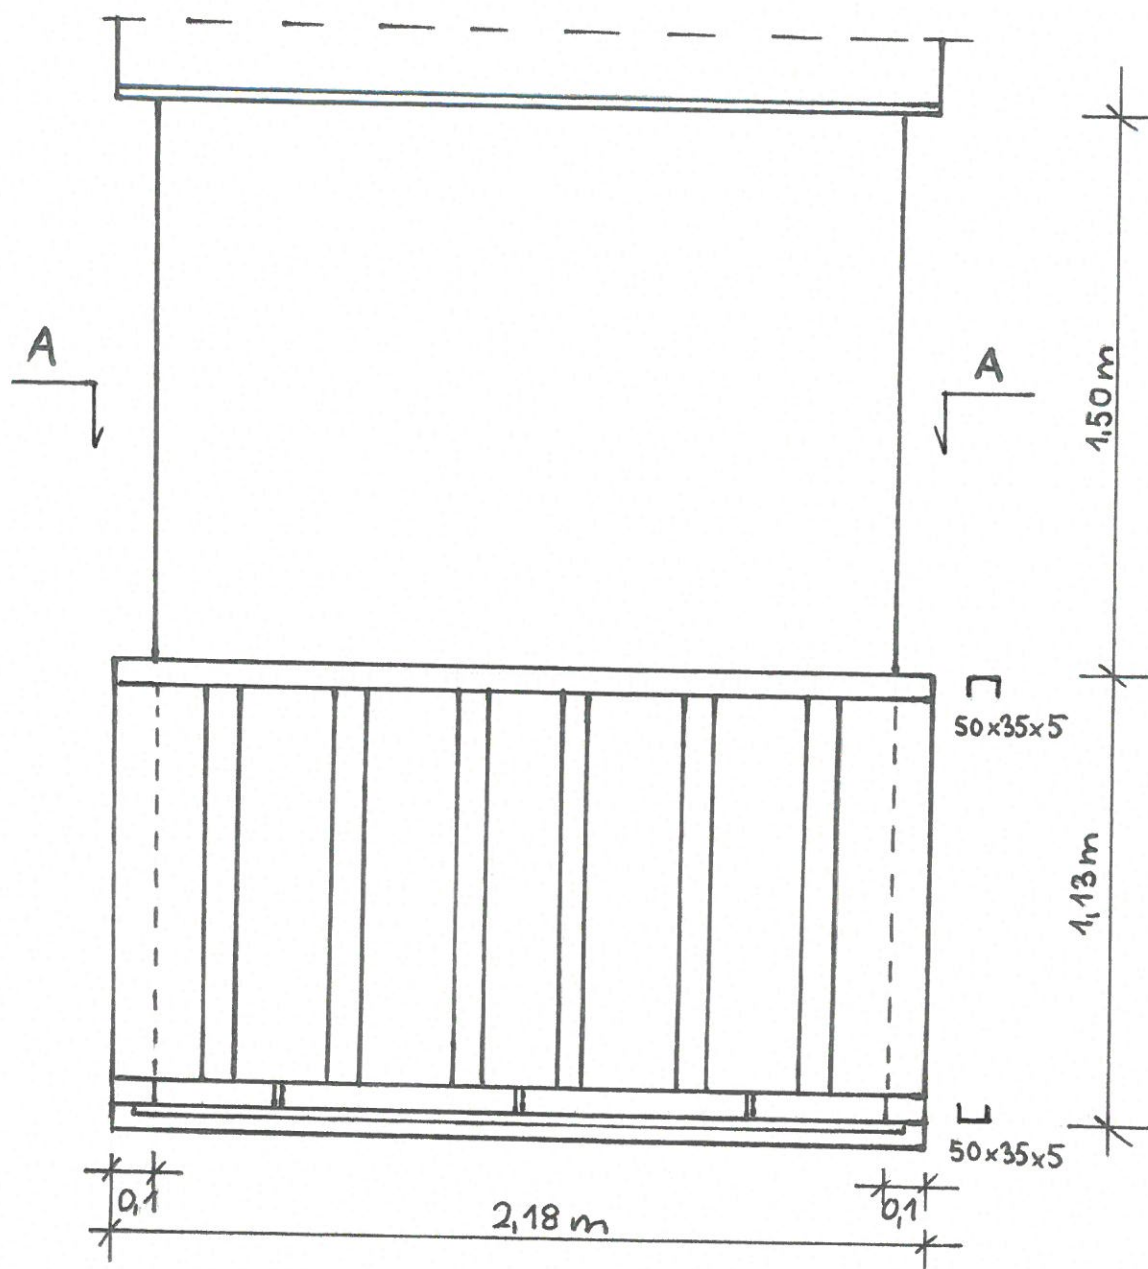

Szkic

Krzysztof Kowalski

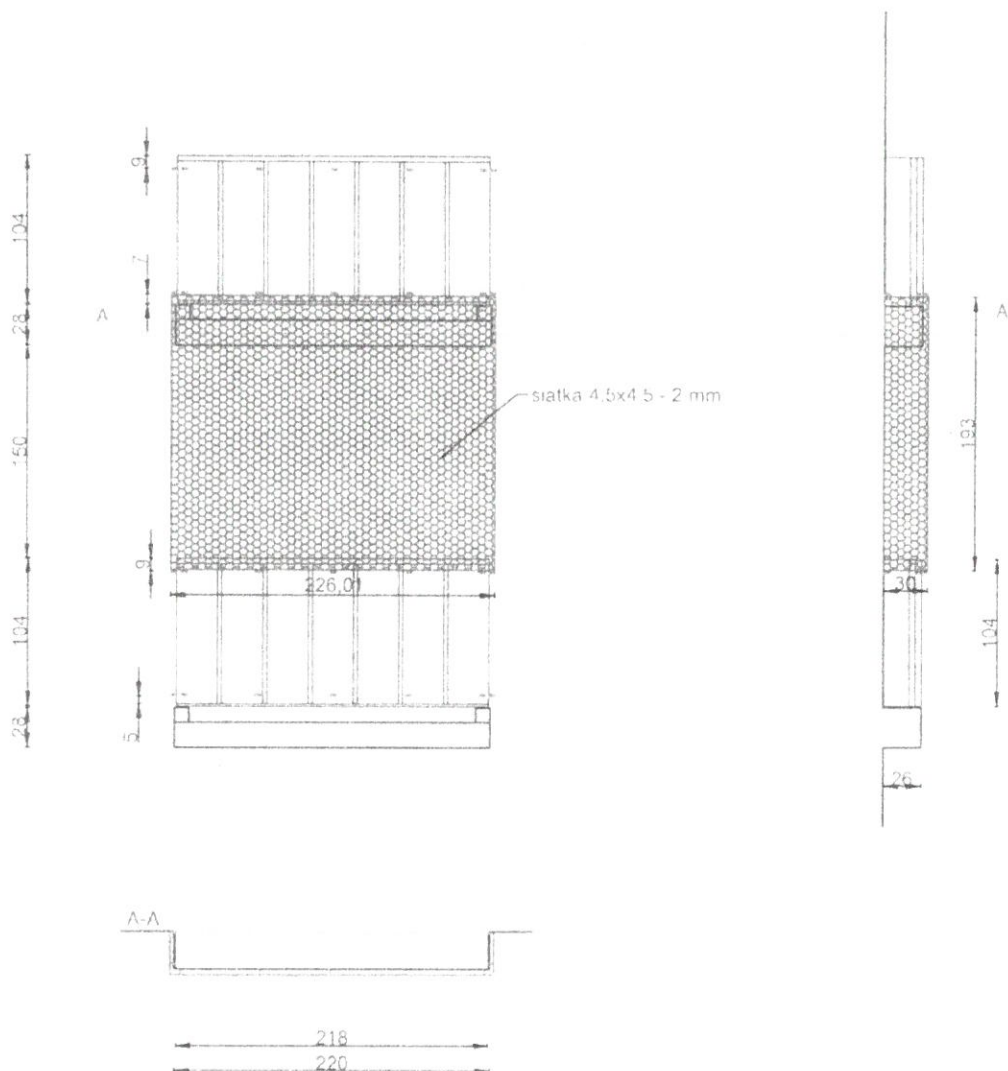

Obiekt

POLITECHNIKA CZĘSTOCHOWSKA

Adres obiektu
budowlanego

Dom Studencki nr 7 HERKULES
POLITECHNIKI CZĘSTOCHOWSKIEJ

Częstochowa, ul. Sowńskiego 40/48

Skala
1 : 50

Nr rys.
1

Temat

Balkony - siatki ochronne przeciw gołębiom

Imię i nazwisko

Data

Popełnisz

Projektował

mgr inż. Ewa Suszalska

5.07.18

Sporządził

inż. Marcin Szczygłowski

8.07.18