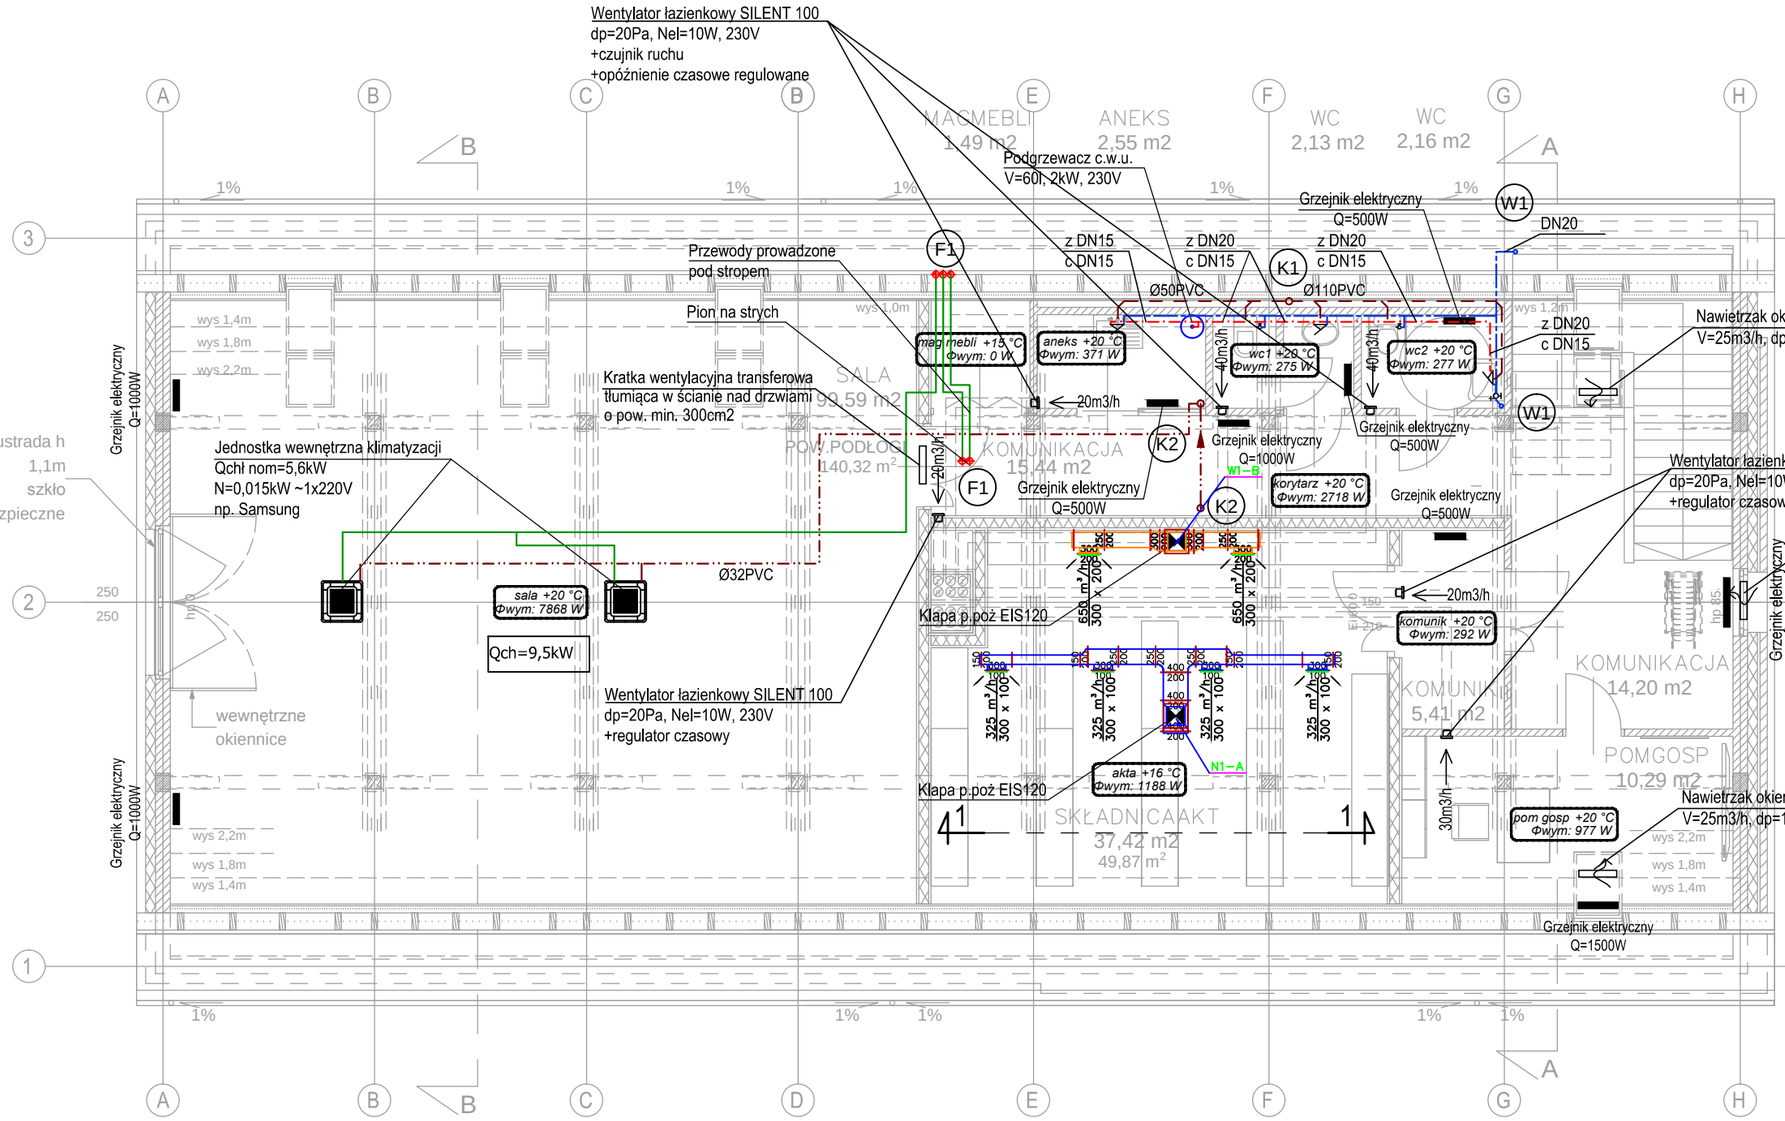

LEGENDA

- ZAMUROWANIA I ŚCIANY PROJEKTOWANE
- ŚCIANY PROJEKTOWANE- EI
- ŚCIANY PROJEKTOWANE

ZESTAWIENIE POWIERZCHNI użytkowych po przebudowie, w m2:

KOMUNIKACJA	14,20
KOMUNIKACJA	15,44
KOMUNIKACJA	5,41
POM. GOSP.	10,29
SALA	99,59
SKŁADNICA AKT	37,42
WC	2,16
WC	2,13
ANEKS	2,55
MAG MEBLI	1,49

razem PODDASZE 190,68m2

razem pow.podłóg 259,84m2

LEGENDA:

- WODA ZIMNA
- WODA CIEPŁA
- KANALIZACJA POD POSADZKĄ
- KANALIZACJA POD POSADZKĄ
- KANALIZACJA PODEJŚCIA NAD POSADZKĄ
- INSTALACJA FREONOWA
- GRZEJNIK ELEKTRYCZNY
- WENTYLACJA-WYWIEW
- WENTYLACJA-NAWIEW
- (K1) PION INSTALACJI KANALIZACJI
- (F1) PION INSTALACJI FREONU
- (W1) PION INSTALACJI WODY

UWAGA:
WENTYLATORY WYWIEWNE ŁAZIENKOWE I KANAŁOWE POZA NORMALNYM TRYBEM PRACY POWINNY UMOŻLIWIAĆ RÓWNIEŻ RĘCZNE WŁĄCZENIE I WYŁĄCZENIE

UWAGA:
1. WSZYSTKIE WYMIARY SPRAWDZIĆ NA PLACU BUDOWY

jednostka projektowa:	PUZZLE PRACOWNIA PROJEKTOWA ANNA DĄBROWSKA ul. Żółkiewskiego 3/21, 70-345 Szczecin, tel. 604 25 98 29 / 091 8 511 289
branża: faza:	SANITARNA projekt budowlano – wykonawczy
temat:	ROZBIÓRKA I ODBUDOWA BUDYNKU MAGAZYNOWEGO Z ZAGOSPODAROWANIEM TERENU I NIEZBĘDNA INFRASTRUKTURĄ
lokalizacja inwestor	Zalesie 1 dz. nr 535/2 obr. Zalesie, gm. Police PGL Lasy Państwowe Nadleśnictwo Trzebież Zalesie 1, 72-004 Tanowo
PROJEKT	
projektował:	mgr inż. JAKUB GŁUCHOWSKI upr. bud. ZAP/0222/POOS/12
sprawdził:	mgr inż. JAN PIOTROWSKI upr. bud. ZAP/0245/PWOS/12
tytuł rysunku:	RZUT PODDASZA– INSTALACJA WOD.–KAN., WENTYLACJI I INSTALACJA CHŁODNICZA
rys. nr.	05/s
data: GRUDZIEŃ 2018 r.	skala: 1:100