



PROJEKT FUNDAMENTU
SKALA 1:100

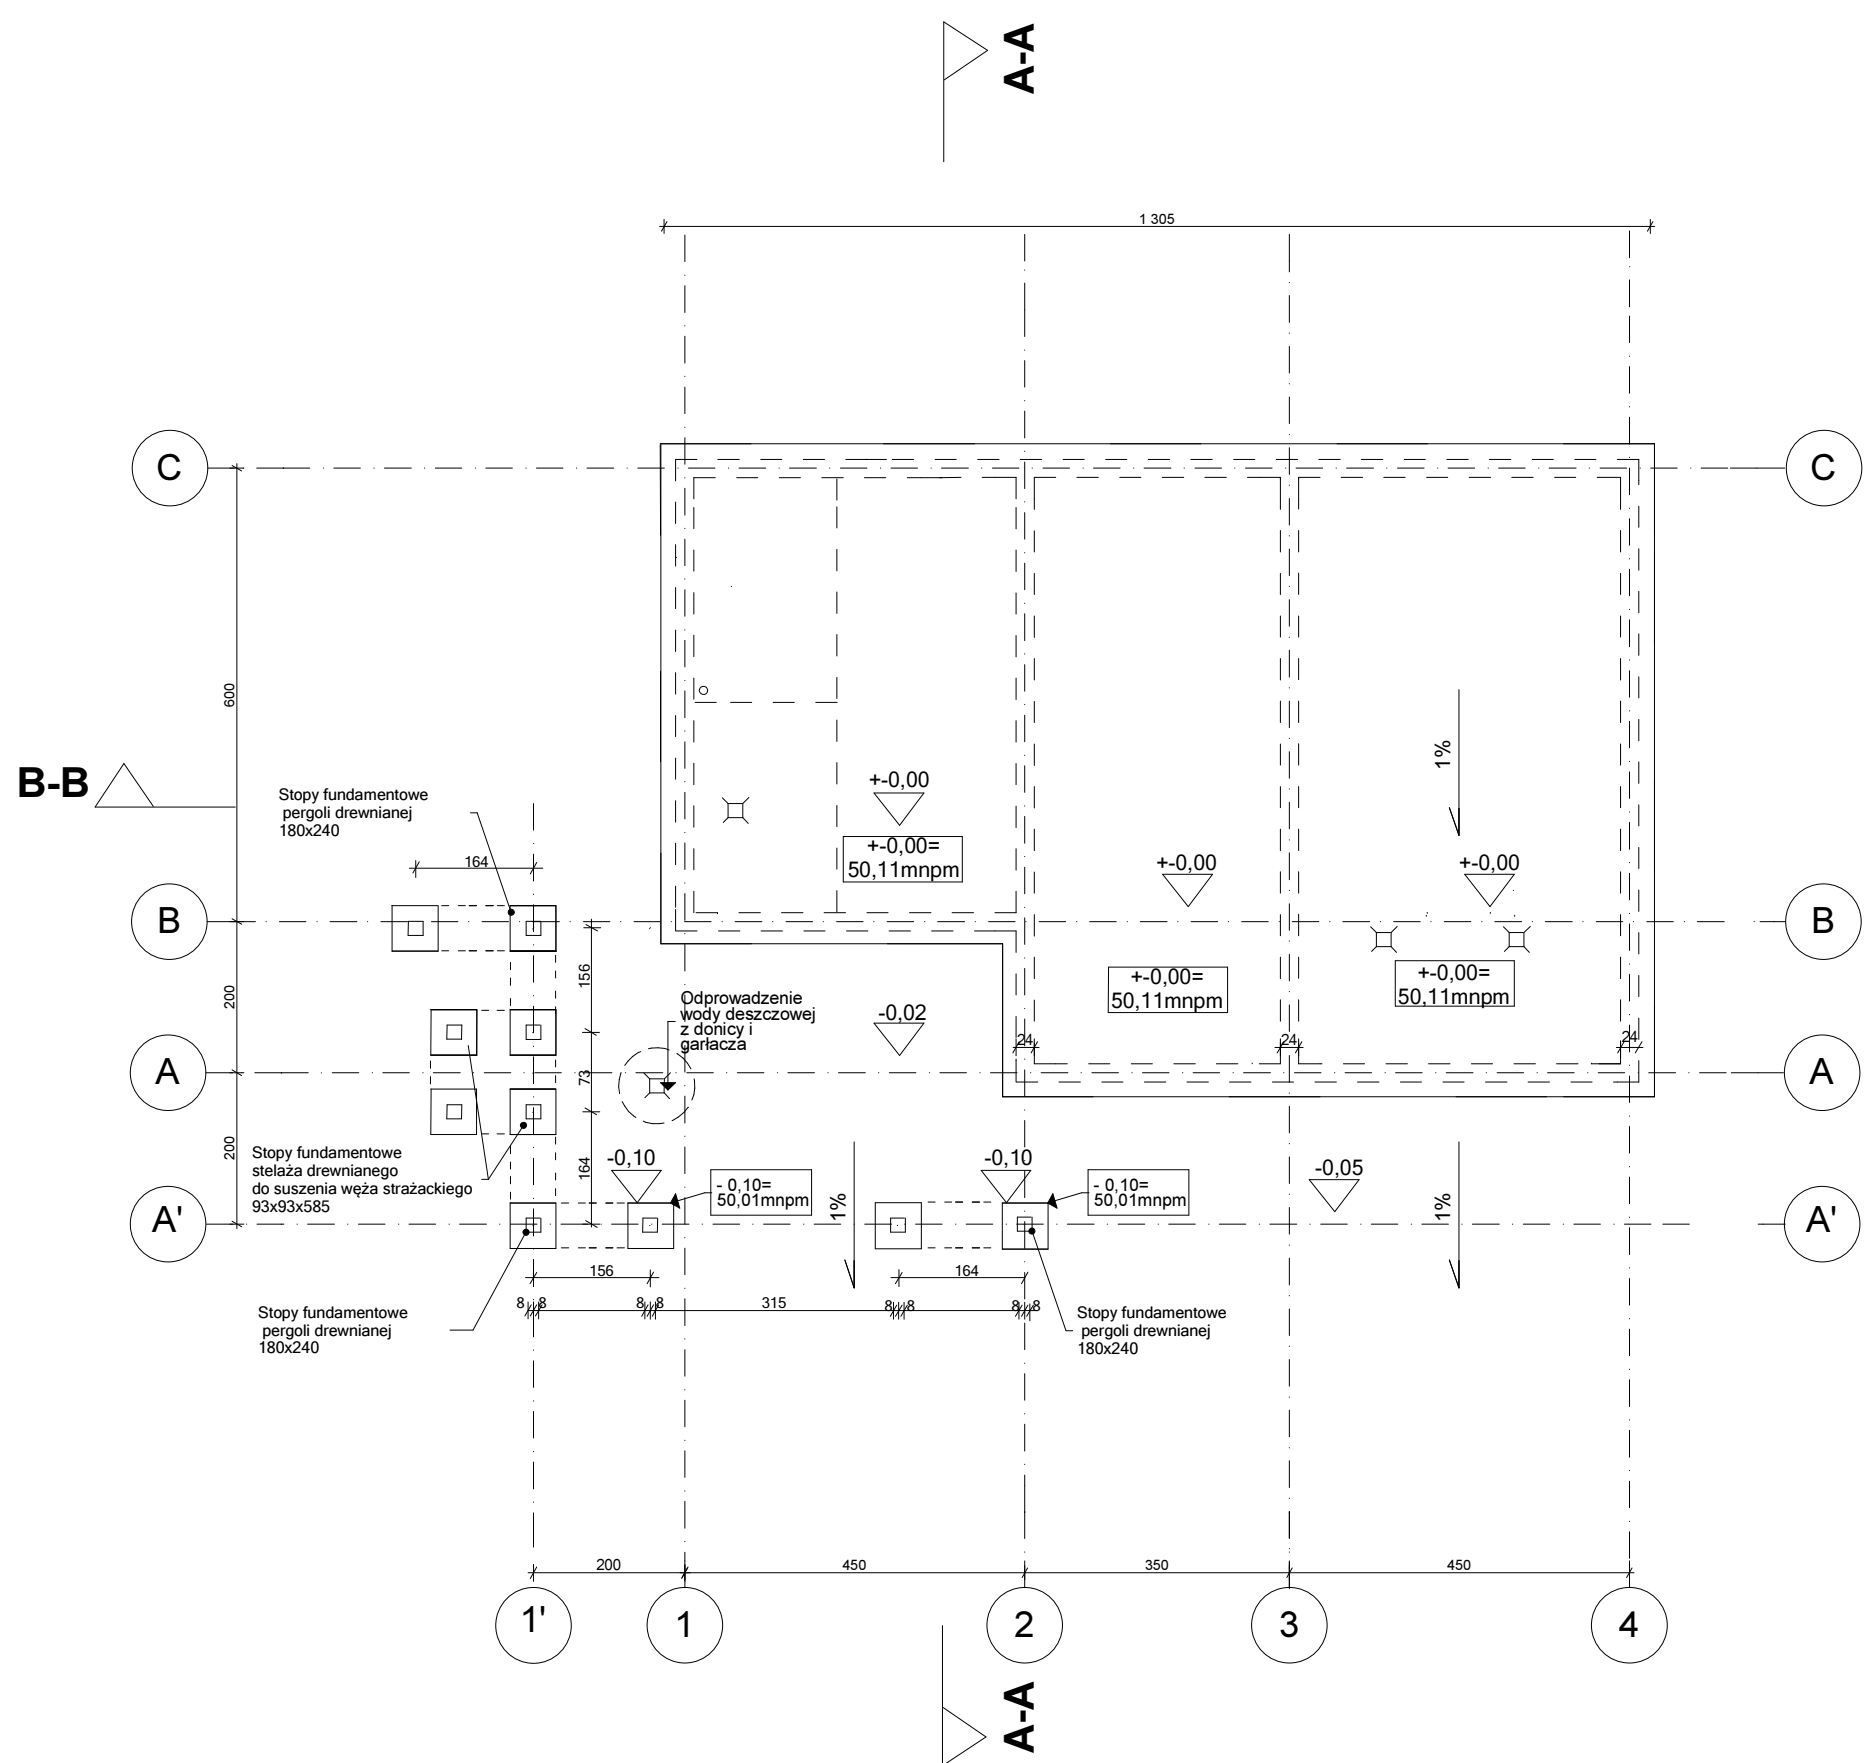

P2	PODŁOGA NA GRUNCIE- PŁYTA FUNDAMENTOWA
	Posadzka w okładzinie gresowej 0,9 cm
	Płyta żelbetowa zbrojona pod ścianą zewn. i nośnymi wieniec powiązany strzemiionami wg proj konstr.;25 cm, pod posadzką10 cm
	Folia /warstwa rozdzielcza/ PE 0.3 mm
	Polistyren XPS 300 10 i 2x10 cm
	Podbudowa pianobeton pod płytą 15 cm i na obrzeżach jako ostroga na głębokość przemarzania gruntu 80 cm
	Podsypka piaskowo-żwirowa zagęszczona do I _s =0,8 min 20cm
	Grunt rodzimy

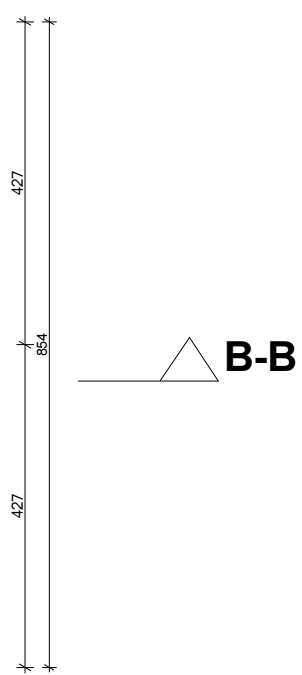

Jednostka projektowa	GOART BIURO PROJEKTOWE GOART BOŻENA TAMULSKA 66-400 Gorzów Wlkp. ul. Czeresniowa 6 NIP 599-100-71-40 Regon 210005087, tel 95 7223625, kom. +48 604 593503, e-mail:bt_biuro@interia.pl		
Zamierzenie inwestycyjne:	PROJEKT BAZY SPRZĘTU P.POŻ PRZY NADLEŚNICTWIE KŁODAWA 66-415 KŁODAWA UL. GORZOWSKA 31 NA DZIAŁCE NR EWIDENCYJNY 1211 OBRĘB KŁODAWA, gmina Kłodawa, powiat gorzowski, województwo lubuskie		
Adres:	Państwowe Gospodarstwo Leśne Lasy Państwowe Nadleśnictwo Kłodawa 66-415 Kłodawa ul. Gorzowska 31		
Inwestor:	Państwowe Gospodarstwo Leśne Lasy Państwowe Nadleśnictwo Kłodawa 66-415 Kłodawa ul. Gorzowska 31		
Stadium:	Faza: P.B. Branża: ARCHITEKTURA		
Projektował:	Imię i nazwisko Nr uprawnień/cechy:	Data:	Podpis:
	mgr inż.arch. Piotr Wiśniewski uprawnienia do projektowania bez ograniczeń w specjalności architektonicznej nr 13/GW/96	30.10.2017r.	
Sprawdzał:	mgr inż.arch. Andrzej Błaszczyk uprawnienia do projektowania bez ograniczeń w specjalności architektonicznej nr	30.10.2017r.	
	mgr inż.arch. Bożena Tamulska mgr specjalizacji ochrony dziedzictwa kulturowego m. Politech. Warsz. Nr Rej. WIA/SP/48/10.2007/10	30.10.2017r.	
Data i miejsce wykonania:	Treść rysunku:	Skala:	Rysunek Nr:
	30.10.2017r. Gorzów Wlkp.	1:100	PB/A/1 Strona Nr:
PROJEKT FUNDAMENTU			