


RZUT SKALA 1:100

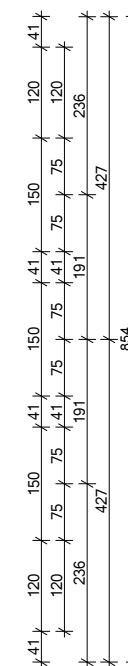

5.	USTĘP DO UŻYT. PLACOW. ROB. SEZON.
5,1m ²	Gres



Jednostka projektowa	GOART BIURO PROJEKTOWE GOART BOŻENA TAMULSKA 616-400 Gorzów Wlkp. pl. Czerwieńska 6 NIP 599-100-71-40 Regon 210005087, tel 95 7223625, kom. +48 604 593503, e-mail:bt_biurol@interia.pl		
Zamierzenie inwestycyjne:	PROJEKT BAZY SPRZĘTU P.POŻ PRZY NADLEŚNICTWIE KŁODAWA 66-415 KŁODAWA UL. GORZOWSKA 31 NA DZIAŁCE NR EWIDENCYJNY 1211 OBRĘB KŁODAWA, gmina Kłodawa, powiat gorzowski, województwo lubuskie		
Adres:	Państwowe Gospodarstwo Leśne Lasy Państwowe Nadleśnictwo Kłodawa 66-415 Kłodawa ul. Gorzowska 31		
Inwestor:	Państwowe Gospodarstwo Leśne Lasy Państwowe Nadleśnictwo Kłodawa 66-415 Kłodawa ul. Gorzowska 31		
Stadium:	Faza: P.B. Branża: ARCHITEKTURA		
	Imię i nazwisko NR uprawnień/certych:	Data:	Podpis:
Projektował:	mgr inż.arch. Piotr Wiśniewski uprawnienia bez ograniczeń w specjalności architektonicznej nr 13/GW/96	30.10.2017r.	
Sprawdzający:	mgr inż.arch. Andrzej Błaszczyk uprawnienia bez ograniczeń w specjalności architektonicznej nr	30.10.2017r.	
Opracowanie kompleksowe:	mgr inż.arch. Bożena Tamulska mgr specjalizacji ochrony dziedzictwa kulturowego m. Politech. Warsz. Nr Rej. WA/SP/48/10.2007/10	30.10.2017r.	
Data i miejsce wykonania: 30.10.2017r. Gorzów Wlkp.	Treść rysunku:	Skala:	Rysunek Nr:
	PROJEKT POZIOMY PRZYZIEMIA RZUT	1:50	PB/A/2
			Strona Nr: