



PROJEKT ELEWACJA SKALA 1:50

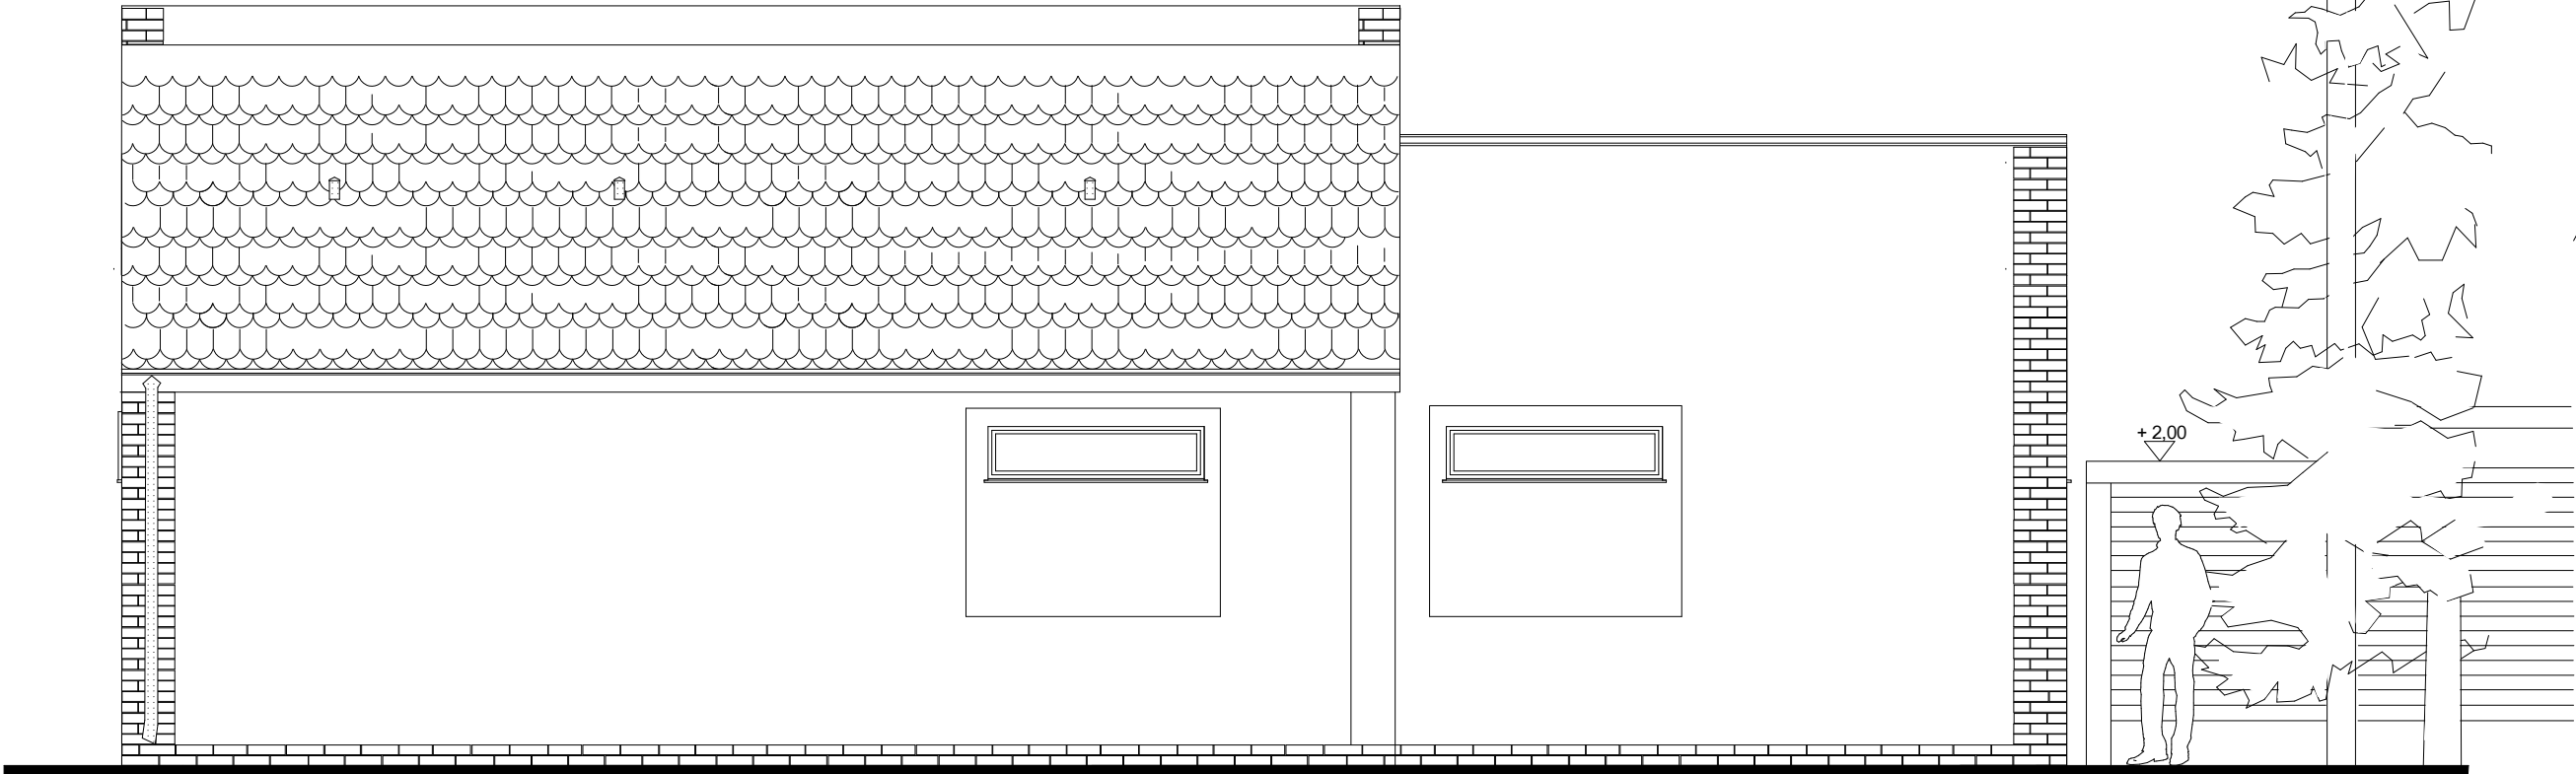

ELEWACJA ZACHODNIA

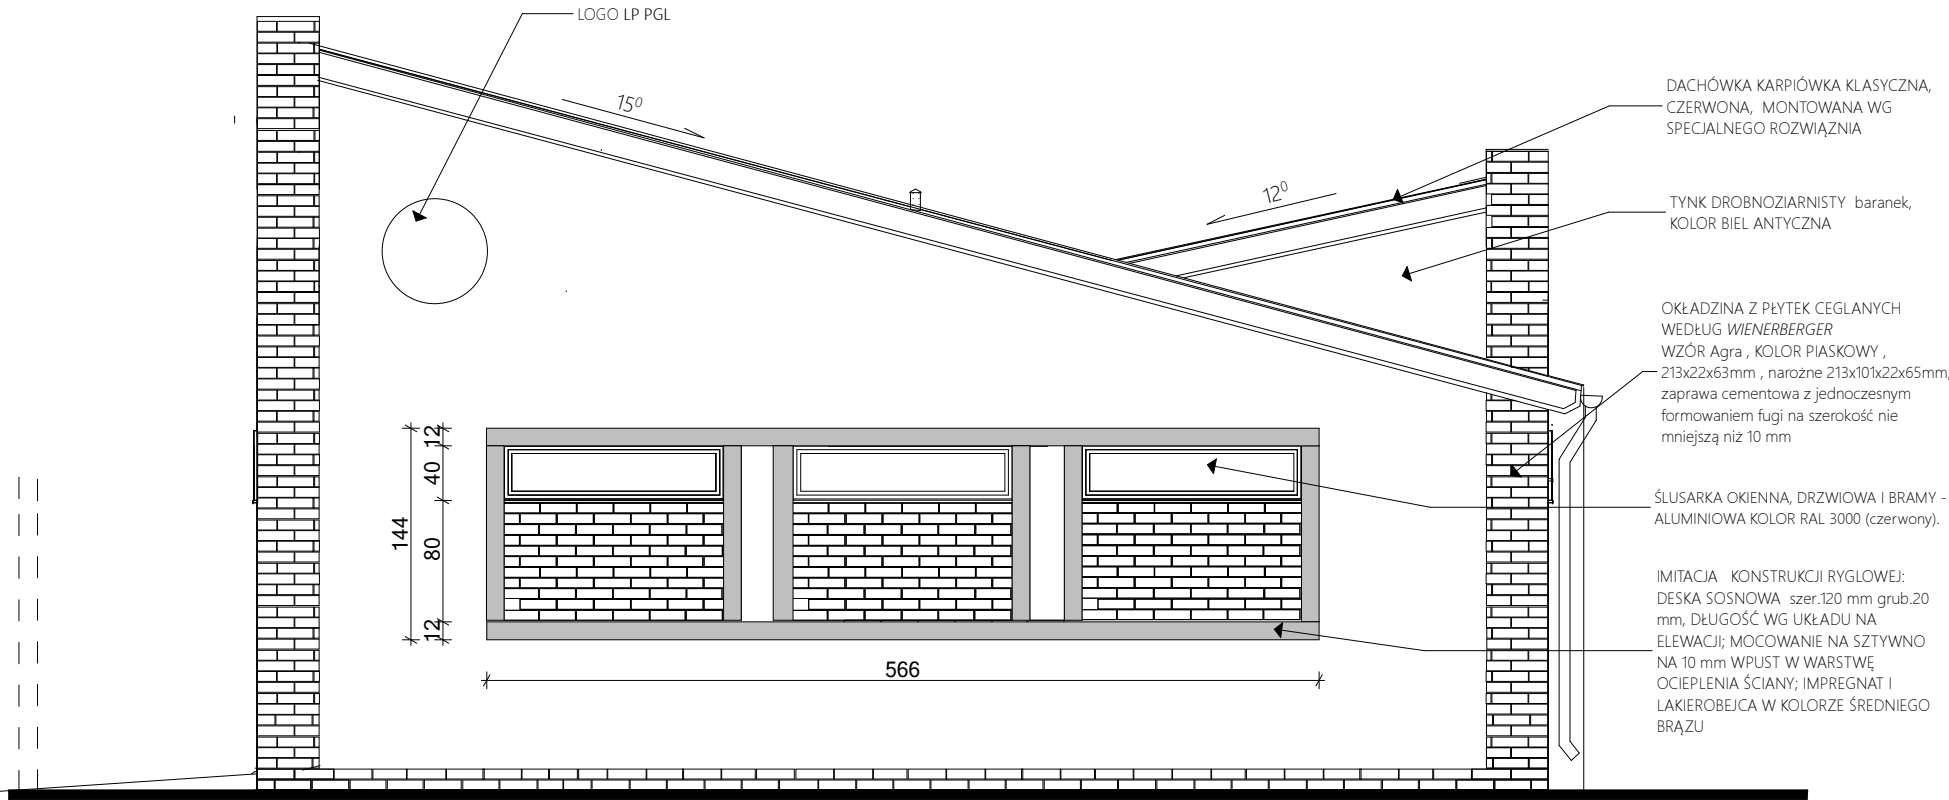

ELEWACJA PÓŁNOCNA

	<b>GOART</b> BIURO PROJEKTOWE GOART BOŻENA TAMULSKA 66-400 Gorzów Wlkp. ul. Czeresiniowa 6 NIP 599-100-71-40 Regon 210005087, tel 95 7223625, kom. +48 604 593503, e-mail: bt_biuro@interia.pl		
Zamierzenie inwestycyjne:	<b>PROJEKT BAZY SPRZĘTU P.POŻ PRZY NADLEŚNICTWIE KŁODAWA 66-415 KŁODAWA UL. GORZOWSKA 31 NA DZIAŁCE NR EWIDENCYJNY 1211 OBRĘB KŁODAWA, gmina Kłodawa, powiat gorzowski, województwo lubuskie</b>		
Adres:	Państwowe Gospodarstwo Leśne Lasy Państwowe Nadleśnictwo Kłodawa 66-415 Kłodawa ul. Gorzowska 31		
Inwestor:	Państwowe Gospodarstwo Leśne Lasy Państwowe Nadleśnictwo Kłodawa 66-415 Kłodawa ul. Gorzowska 31		
Stadium:	<b>Faza: P.B. Branża: ARCHITEKTURA</b>		
Projektował:	Imię i nazwisko: Nr uprawnień/cechy: mgr inż.arch. Piotr Wiśniewski	Data: 30.10.2017r.	Podpis:
Opracowanie kompleksowe:	mgr inż.arch. Bożena Tamulska mgr specjalizacji ochrony dziedzictwa kulturowego m. Politech. Warsz. Nr Rej. WA/SP/48/10.2007/10	30.10.2017r.	
Data i miejsce wykonania:	Treść rysunku: 30.10.2017r. Gorzów Wlkp.	Skala: 1:50	Rysunek Nr: <b>PB/A7</b>
	<b>PROJEKT ELEWACJA</b>		Strona Nr: