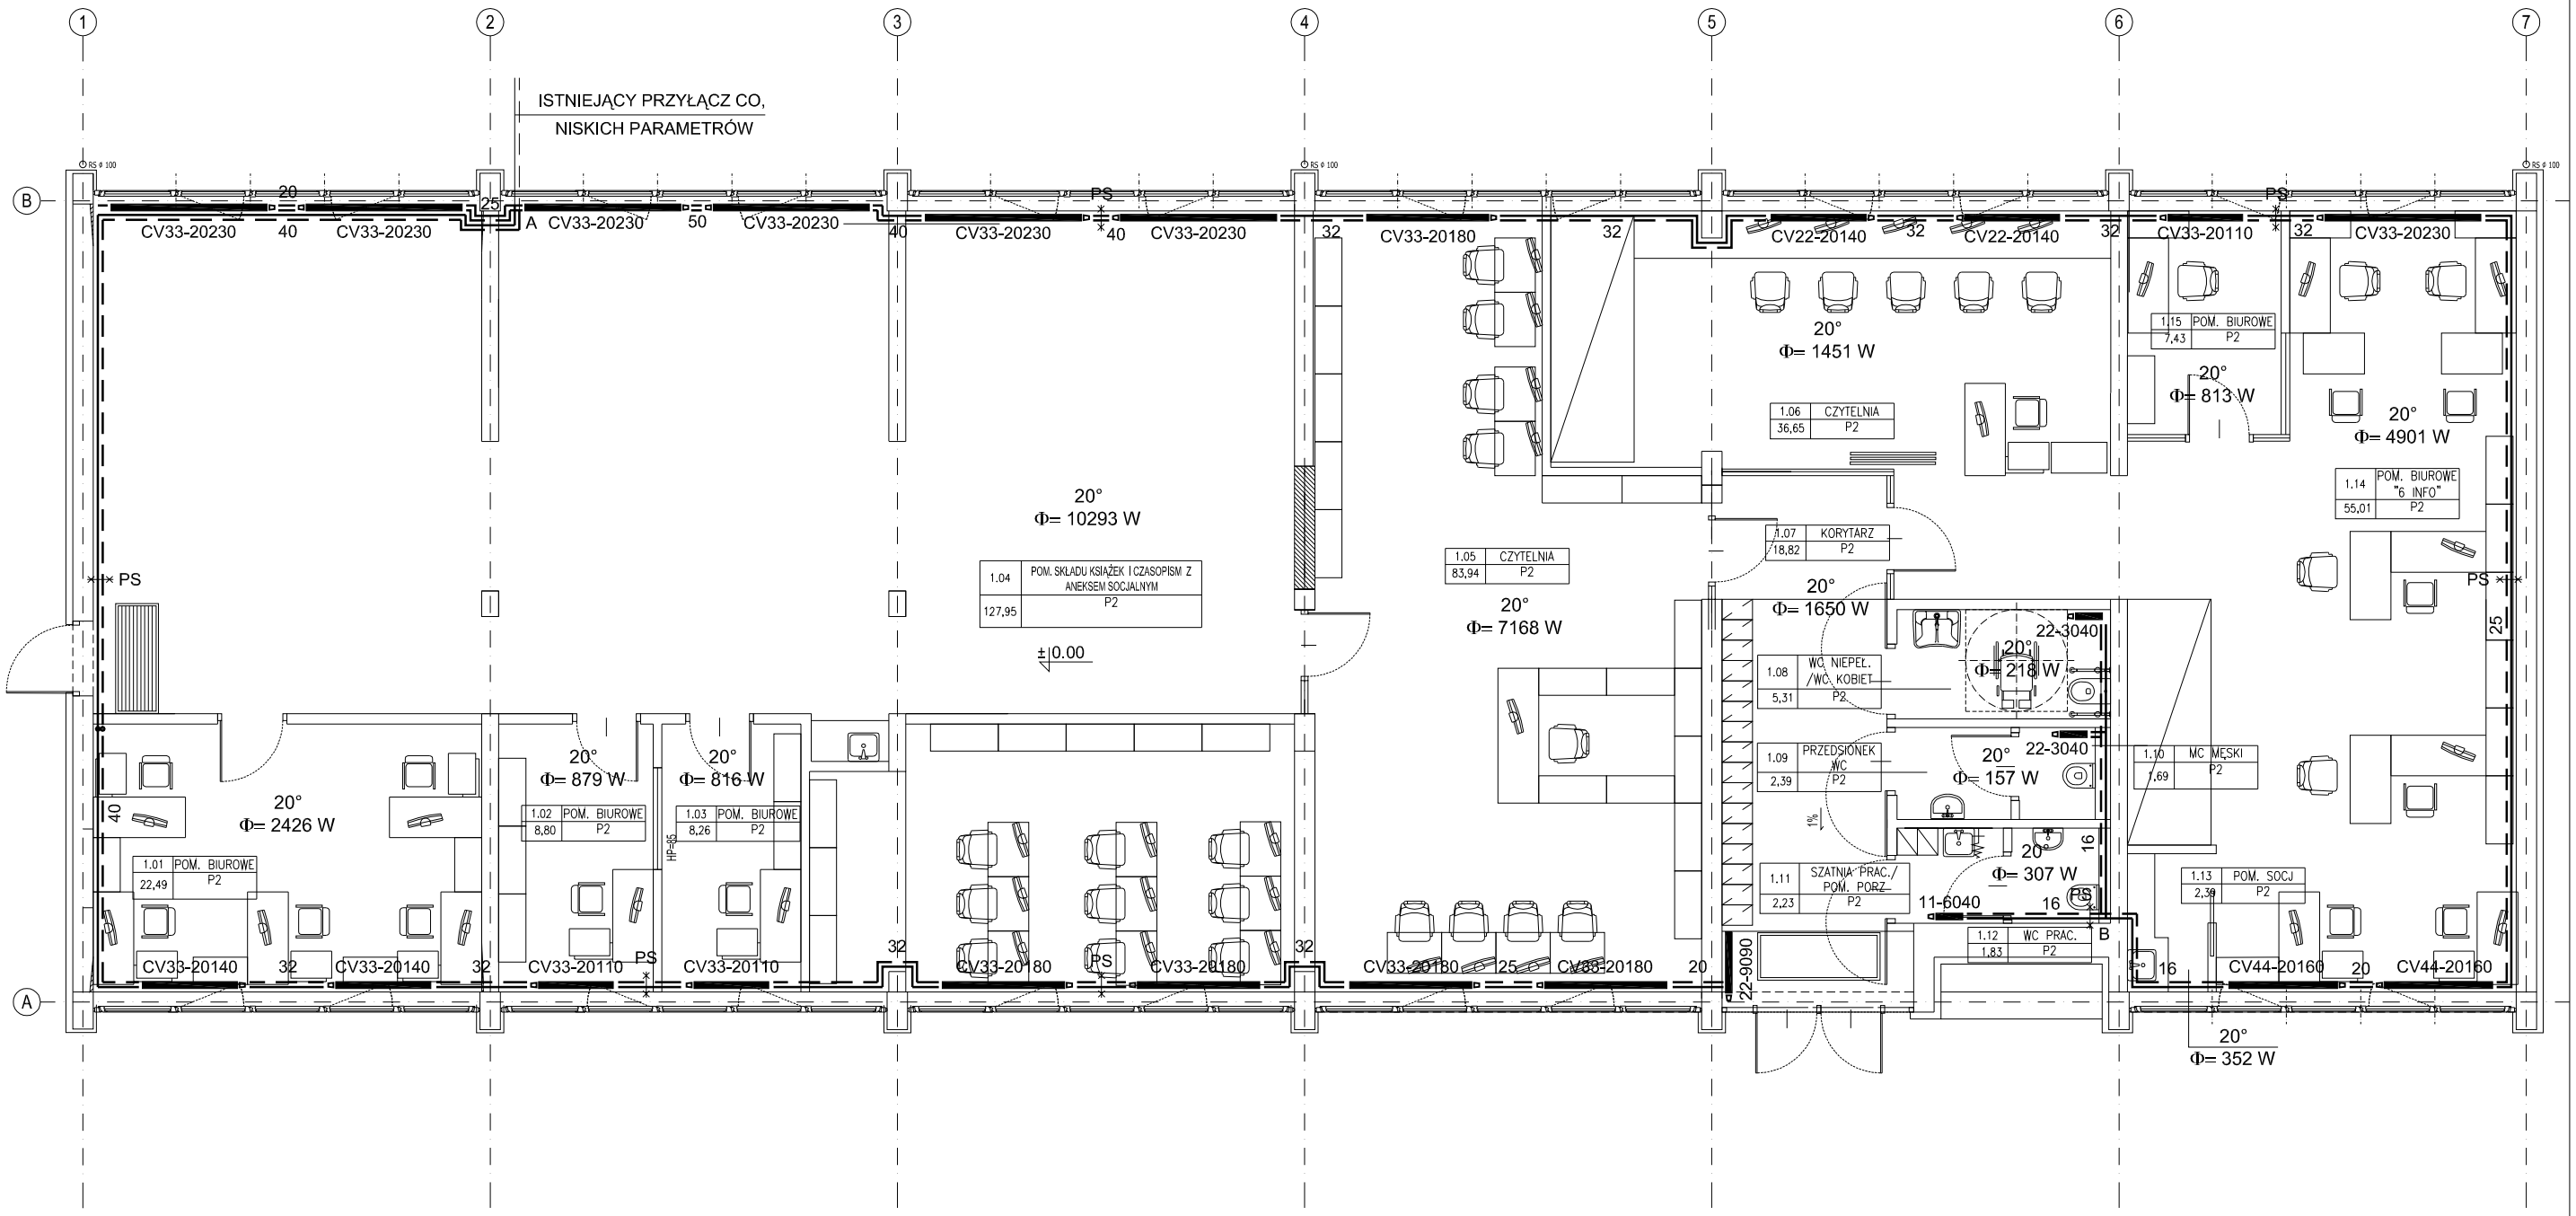

Ma.MM Studio Projektowe ul. Królewska 47/46 30-040 Kraków tel. 508906841 mammstudio@o2.pl	INWESTOR	POLITECHNIKA KRAKOWSKA IM. TADEUSZA KOŚCIUSZKI UL. WARSZAWSKA 24; 31-155 KRAKÓW		
	TEMAT / ADRES	PRZEBUDOWA WNĘTRZ, PRZEBUDOWA I REMONT URZADZEŃ BUDOWLANYCH, REMONT I OCIEPLENIE ŚCIAN ZEWNĘTRZNYCH, WYKONANIE IZOLACJI TERMICZNEJ I PRZECIWWODNEJ ŚCIAN FUNDAMENTOWYCH, PRZEBUDOWA DACHU ORAZ BUDOWA WENTYLACJI MECHANICZNEJ W ISTNIEJĄCYM BUDYNKU PAWILONU BIBLIOTEKI P.K.; POŁOZONYM NA TERENIE KAMPUSU P.K.; UL. WARSZAWSKA 24; KRAKÓW; DZ. NR EWID. 3/12 OBR.118, ŚRÓDMIEŚCIE		
PROJEKT WYKONAWCZY				
TREŚĆ RYSUNKU	RZUT PARTERU			
BRANŻA	INSTALACJA CO			
SKALA	1:100		NUMER RYSUNKU	CO1
	IMIĘ I NAZWISKO	DATA	NR UPRAWNIEŃ	PODPIS
PROJEKTANT	inż. Marek Kruczek	08.2012	GP.IV-8388/50/77	
OPRACOWAŁ	mgr inż. Grzegorz Kruczek	08.2012		
SPRAWDZAJĄCY	mgr inż. Piotr Wilkoński	08.2012	MAP/0155/POOS/04	
PRAWA AUTORSKIE ZASTRZEŻONE	Dokonywanie zmian, poprawek, skreśleń, kopiowanie, rozpowszechnianie bez zgody projektanta zabronione			