




Przekrój konstrukcyjny przepustu

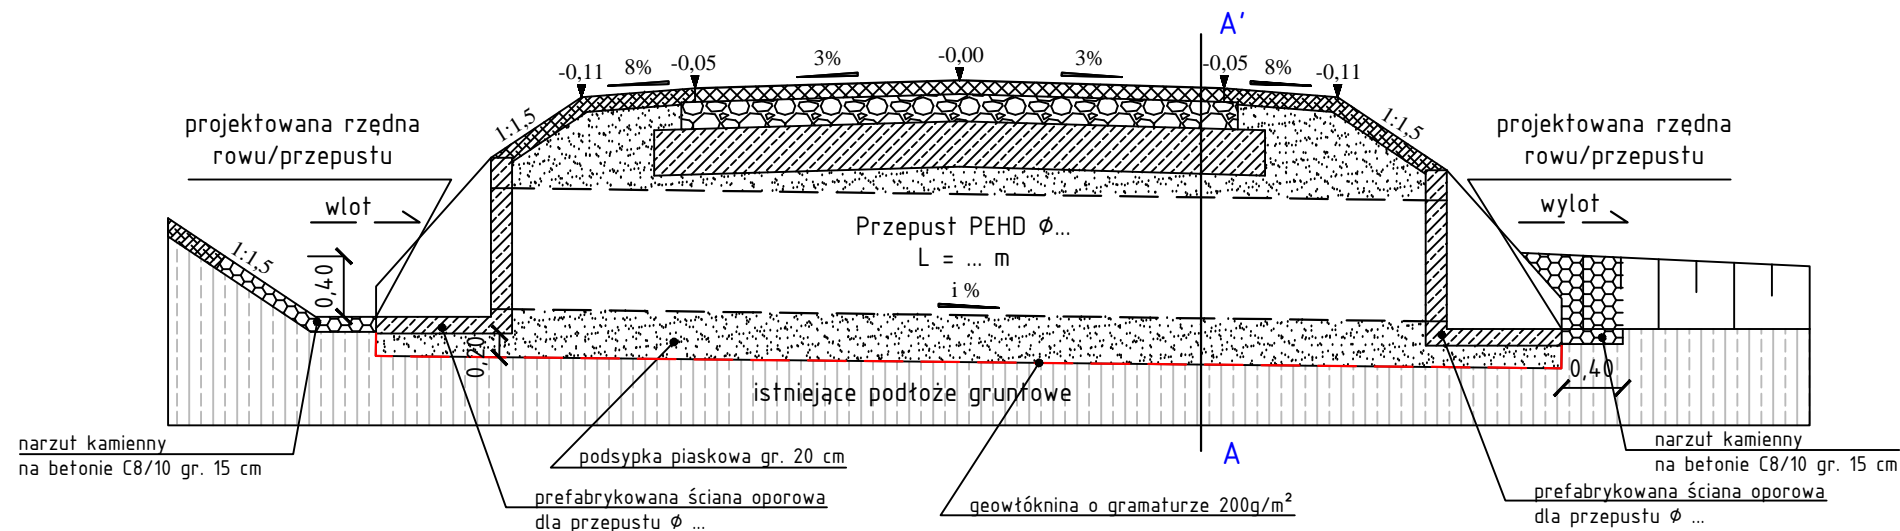


Widok wlotu

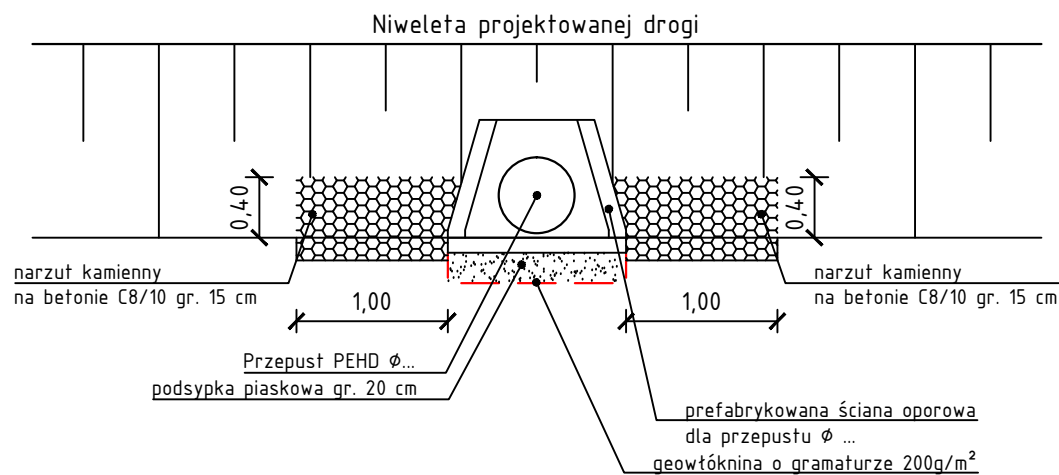

Widok A - A'

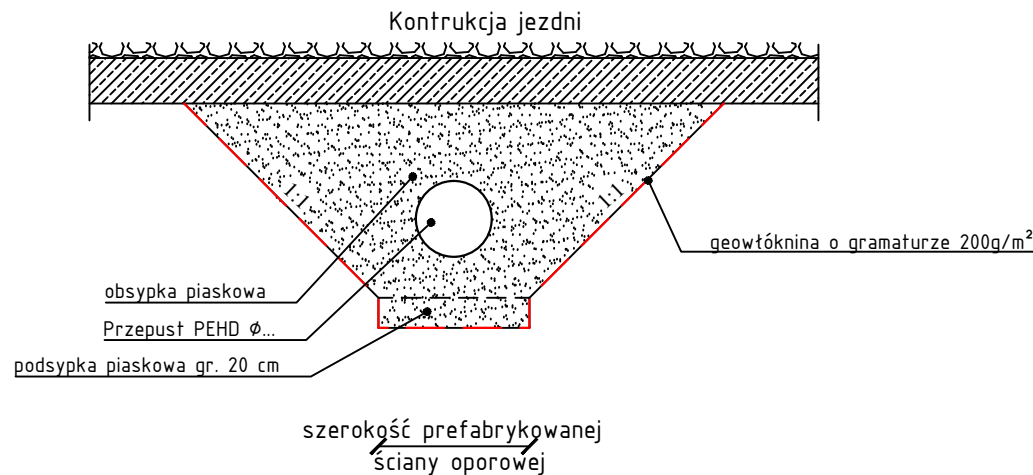

Widok wylotu

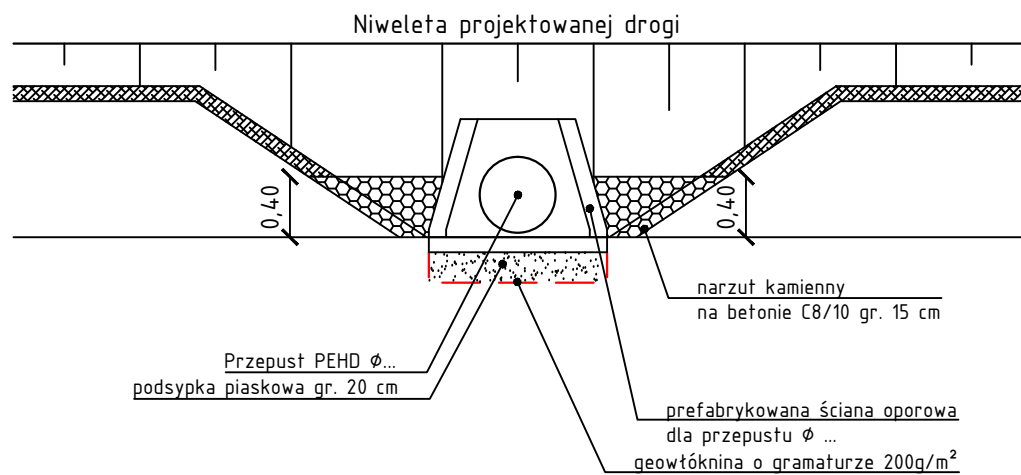

Biuro Usług Inżynieryjnych Mariusz Jążdżewski, ul. Poniatowskiego 9/7, 72-200 Nowogard			
Temat:	Budowa drogi leśnej P-POŻ nr 22 w Lesnictwie Storkowo		
Tytuł rysunku:	Przekrój przepustu	Skala 1:50	Rys. nr 3.2
Projektował:	mgr inż. Mariusz Jążdżewski	Upr. ZAP/0193/P00D/09	Październik 2018 r.
Sprawdził:	mgr inż. Marek Małysiak	Upr. ZAP/0191/P00D/09	