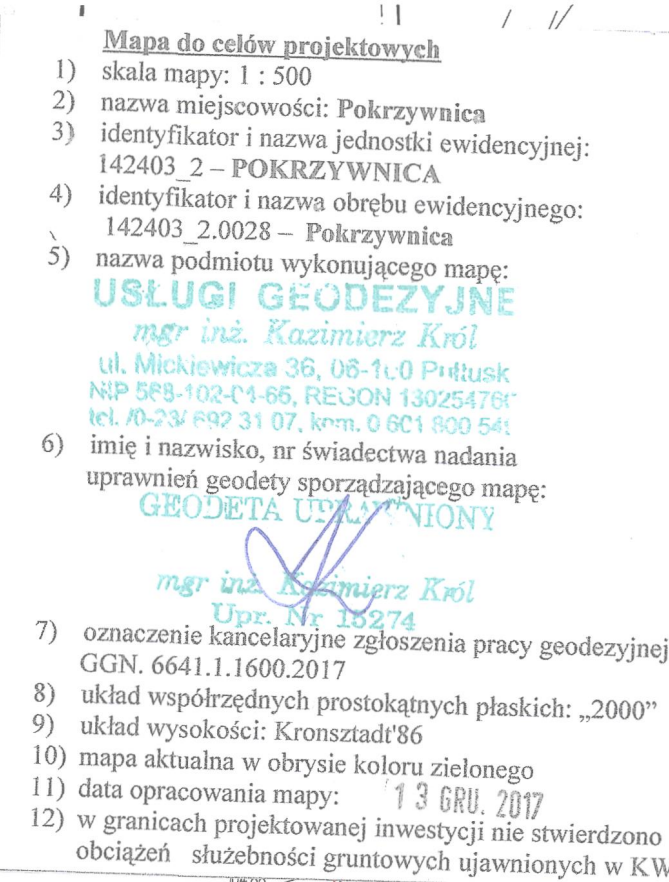



skala 1:500

[illegible]

NADZA INWESTYCJA: Budowa boiska do piłki nożnej gm. Pokrzywnica; dz. nr ewid. 494/1, 494/4, 495/1, 495/2, 495/3, 495/6, 495/6, 499/2, 500; obr. Pokrzywnica			
INWESTOR:		Gmina Pokrzywnica Al. Jana Pawła II 1 06-121 Pokrzywnica	
ETAP:		PROJEKT	
JEDYNOŚĆ PROJEKTOWA: <div style="display: flex; align-items: center; justify-content: space-between;"> <div style="text-align: center;">  </div> <div style="text-align: right;"> ESTINBUD Robert Rzeszutko 39-332 Tuzów Narodowy 307 </div> </div>			
Imię i nazwisko:		Podpis:	
Opracował: inż. Robert Rzeszutko			
Nazwa rysunku:			
ZAGOSPODAROWANIE TERENU			
Nr rysunku:	A01		Rzeczysz: 00
Brzozo:	ARCHITEKTONICZNO-BUDOWLANA		Formal: A1
Data:	CZERWIEC 2019	Skala:	1:500