



RZUT BOISKA skala 1:500

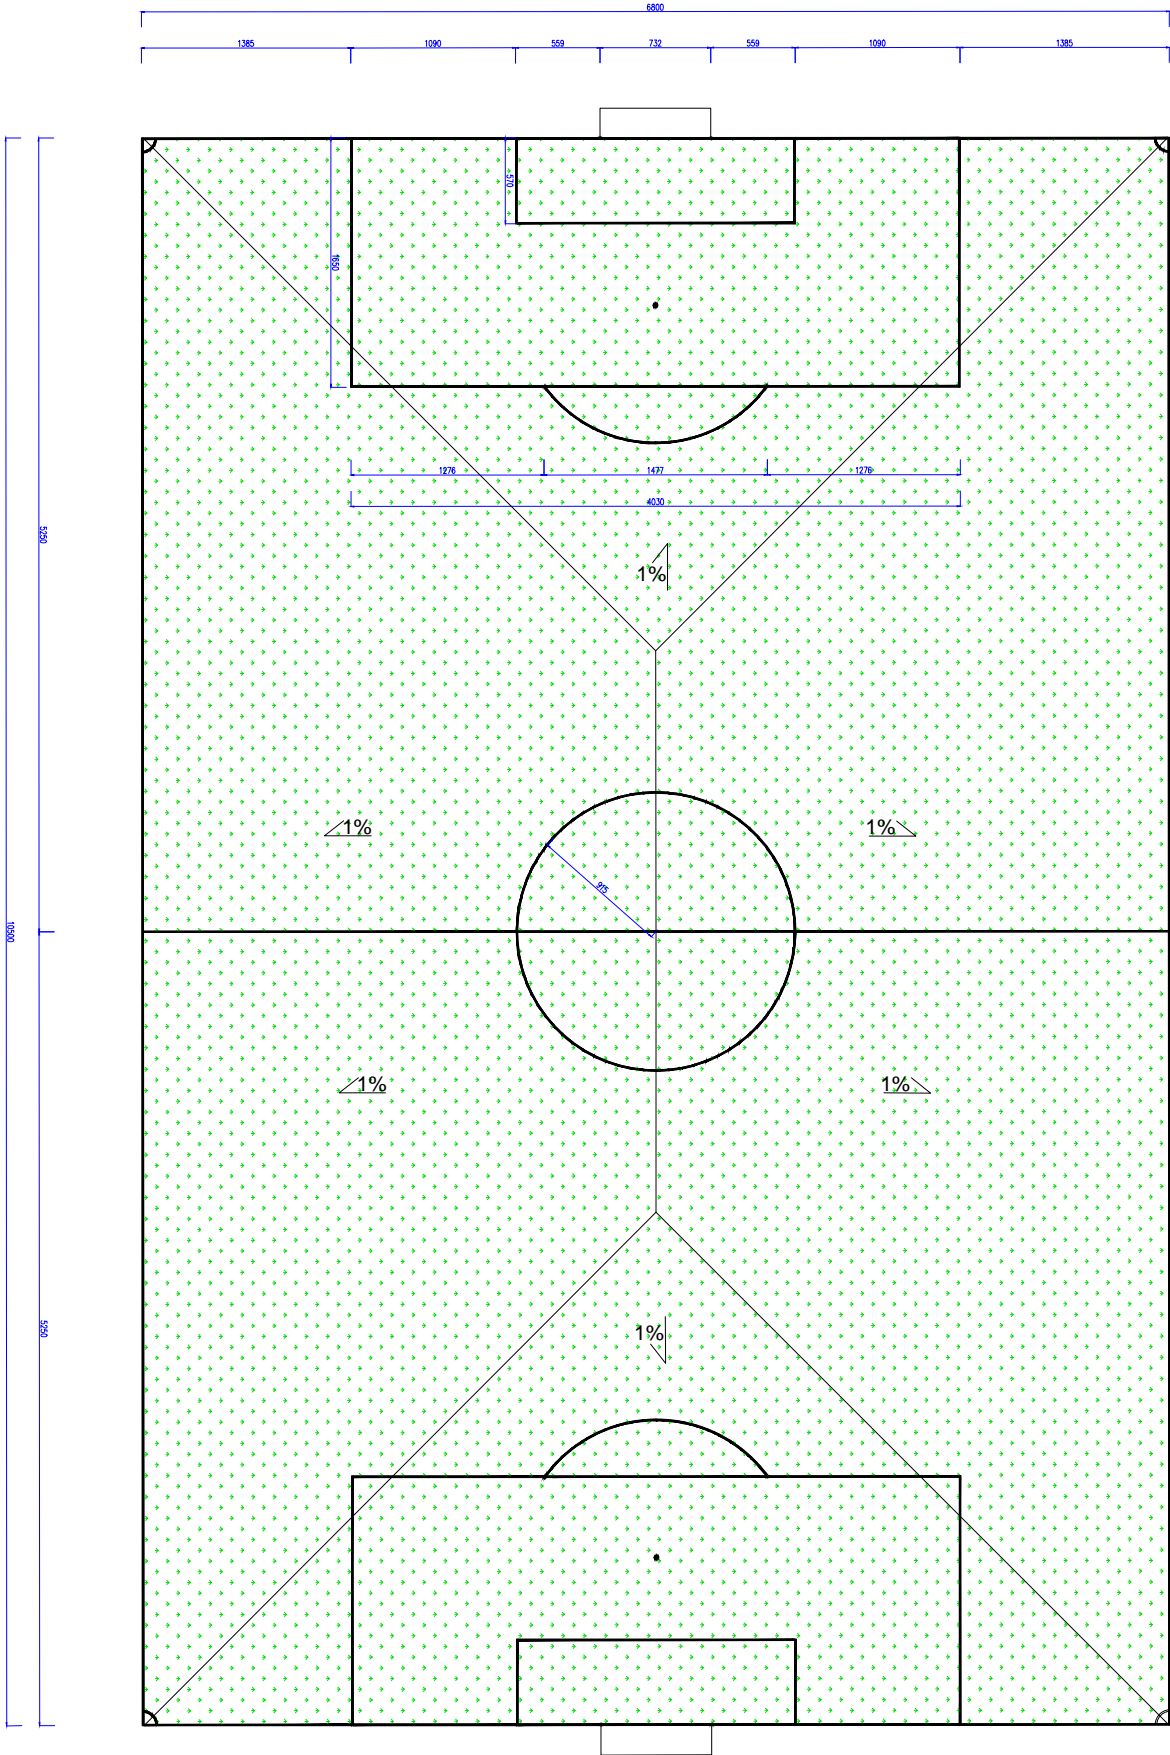

PRZEKRÓJ skala 1:50

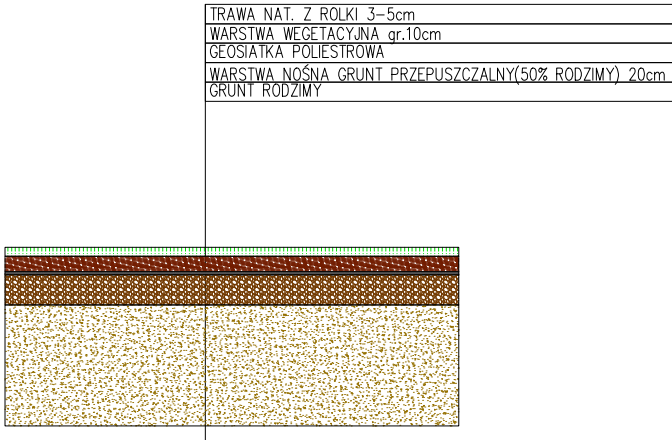

NAZWA INWESTYCJI:

Budowa boiska do piłki nożnej gm. Pokrzywnica; dz. nr ewid. 494/1, 494/4, 495/1, 495/2, 495/3, 495/6, 499/2, 500; obr. Pokrzywnica

INWESTOR:

Gmina Pokrzywnica
Al. Jana Pawła II 1
06-121 Pokrzywnica

ETAP:

PROJEKT

JEDNOSTKA PROJEKTOWA:

estinbud

ESTINBUD
Robert Rzeszutek
39-332 Tuszów Narodowy 307

	Imię i nazwisko:	Nr uprawnień:	Podpis:
Opracował:	inż. Robert Rzeszutek		

Nazwa rysunku:

RZUT BOISKA I PRZEKRÓJ

Nr rysunku:	A02	Rewizja:	00
Branża:	ARCHITEKTONICZNO-BUDOWLANA	Format:	A3
Data:	CZERWIEC 2019	Skala:	1:500