
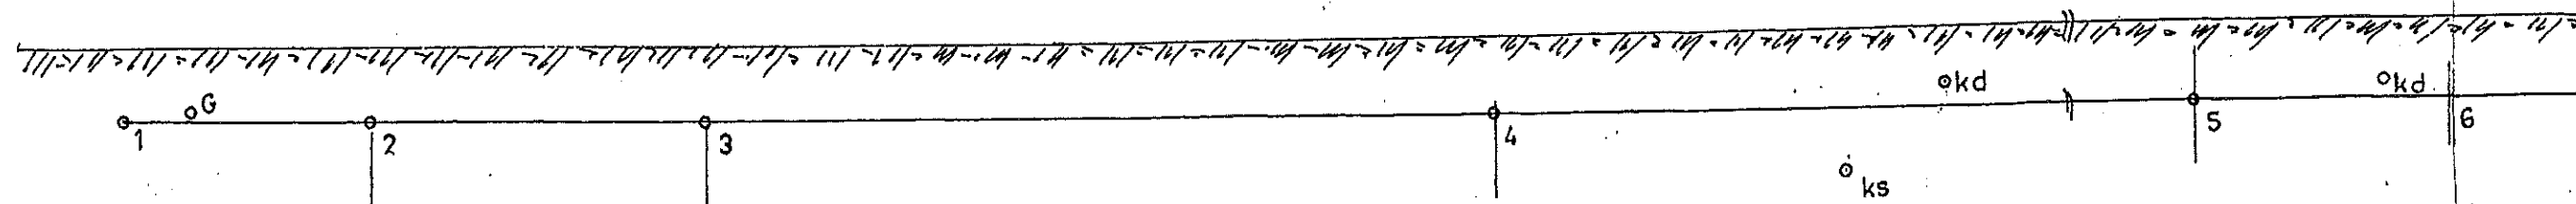
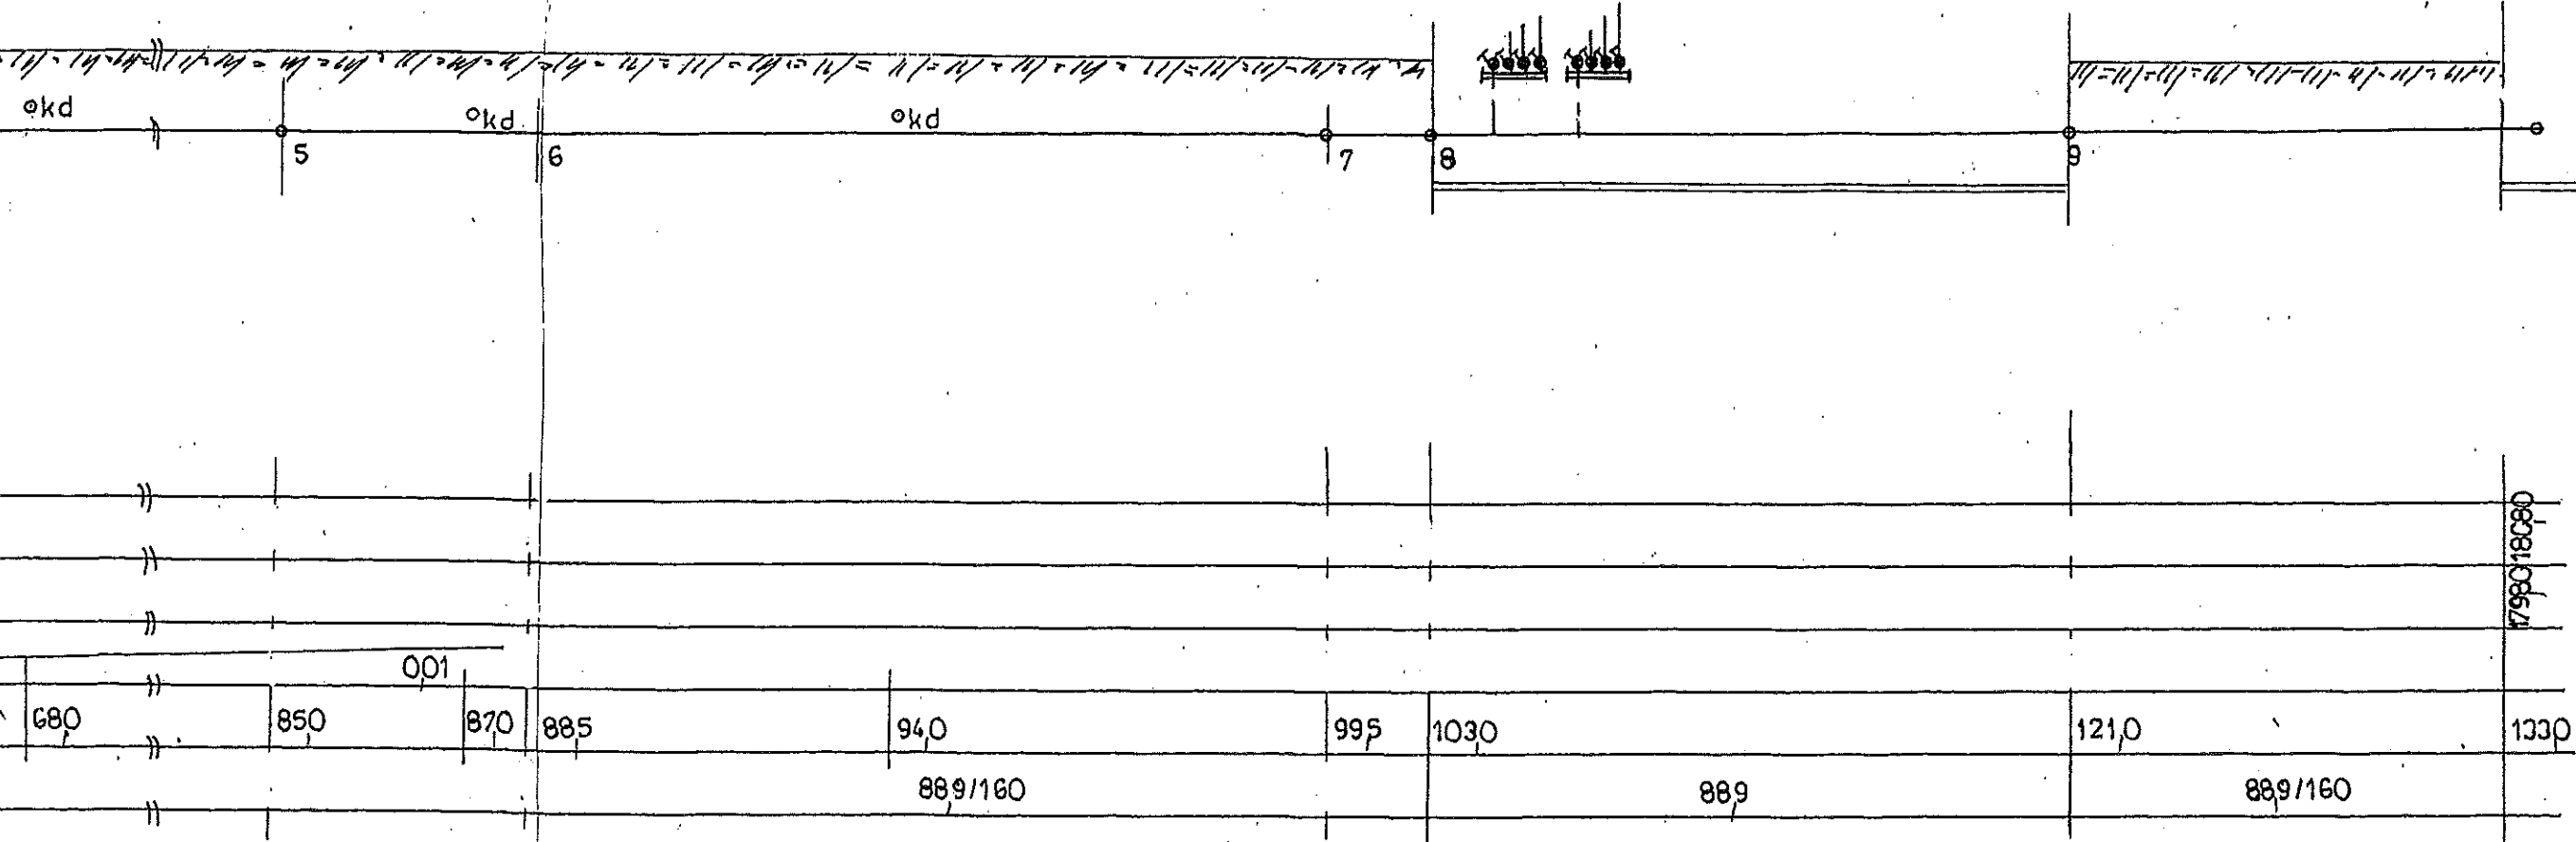


Profil podłużny przyłącza

[illegible]

a

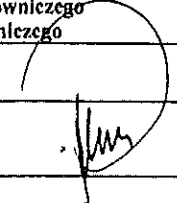

INWESTOR: Zespół Szkół Technicznych i Ogólnokształcących 47 – 223 Kędzierzyn – Koźle ul. Mostowa 7		
LOKALIZACJA: Kędzierzyn - Koźle ul. Mostowa 7 Dz. nr 41/5 obręb Azoty jednostka ewidencyjna Kędzierzyn - Koźle		
TEMAT: Projekt budowlany przyłącza ciepłowniczego - profil podłużny przyłącza ciepłowniczego		
Projektant: Piotr PRZYGODA nr upr. 252/Op/92		Skala 1:10/1:250 20.05.2019 Nr rys. 2