


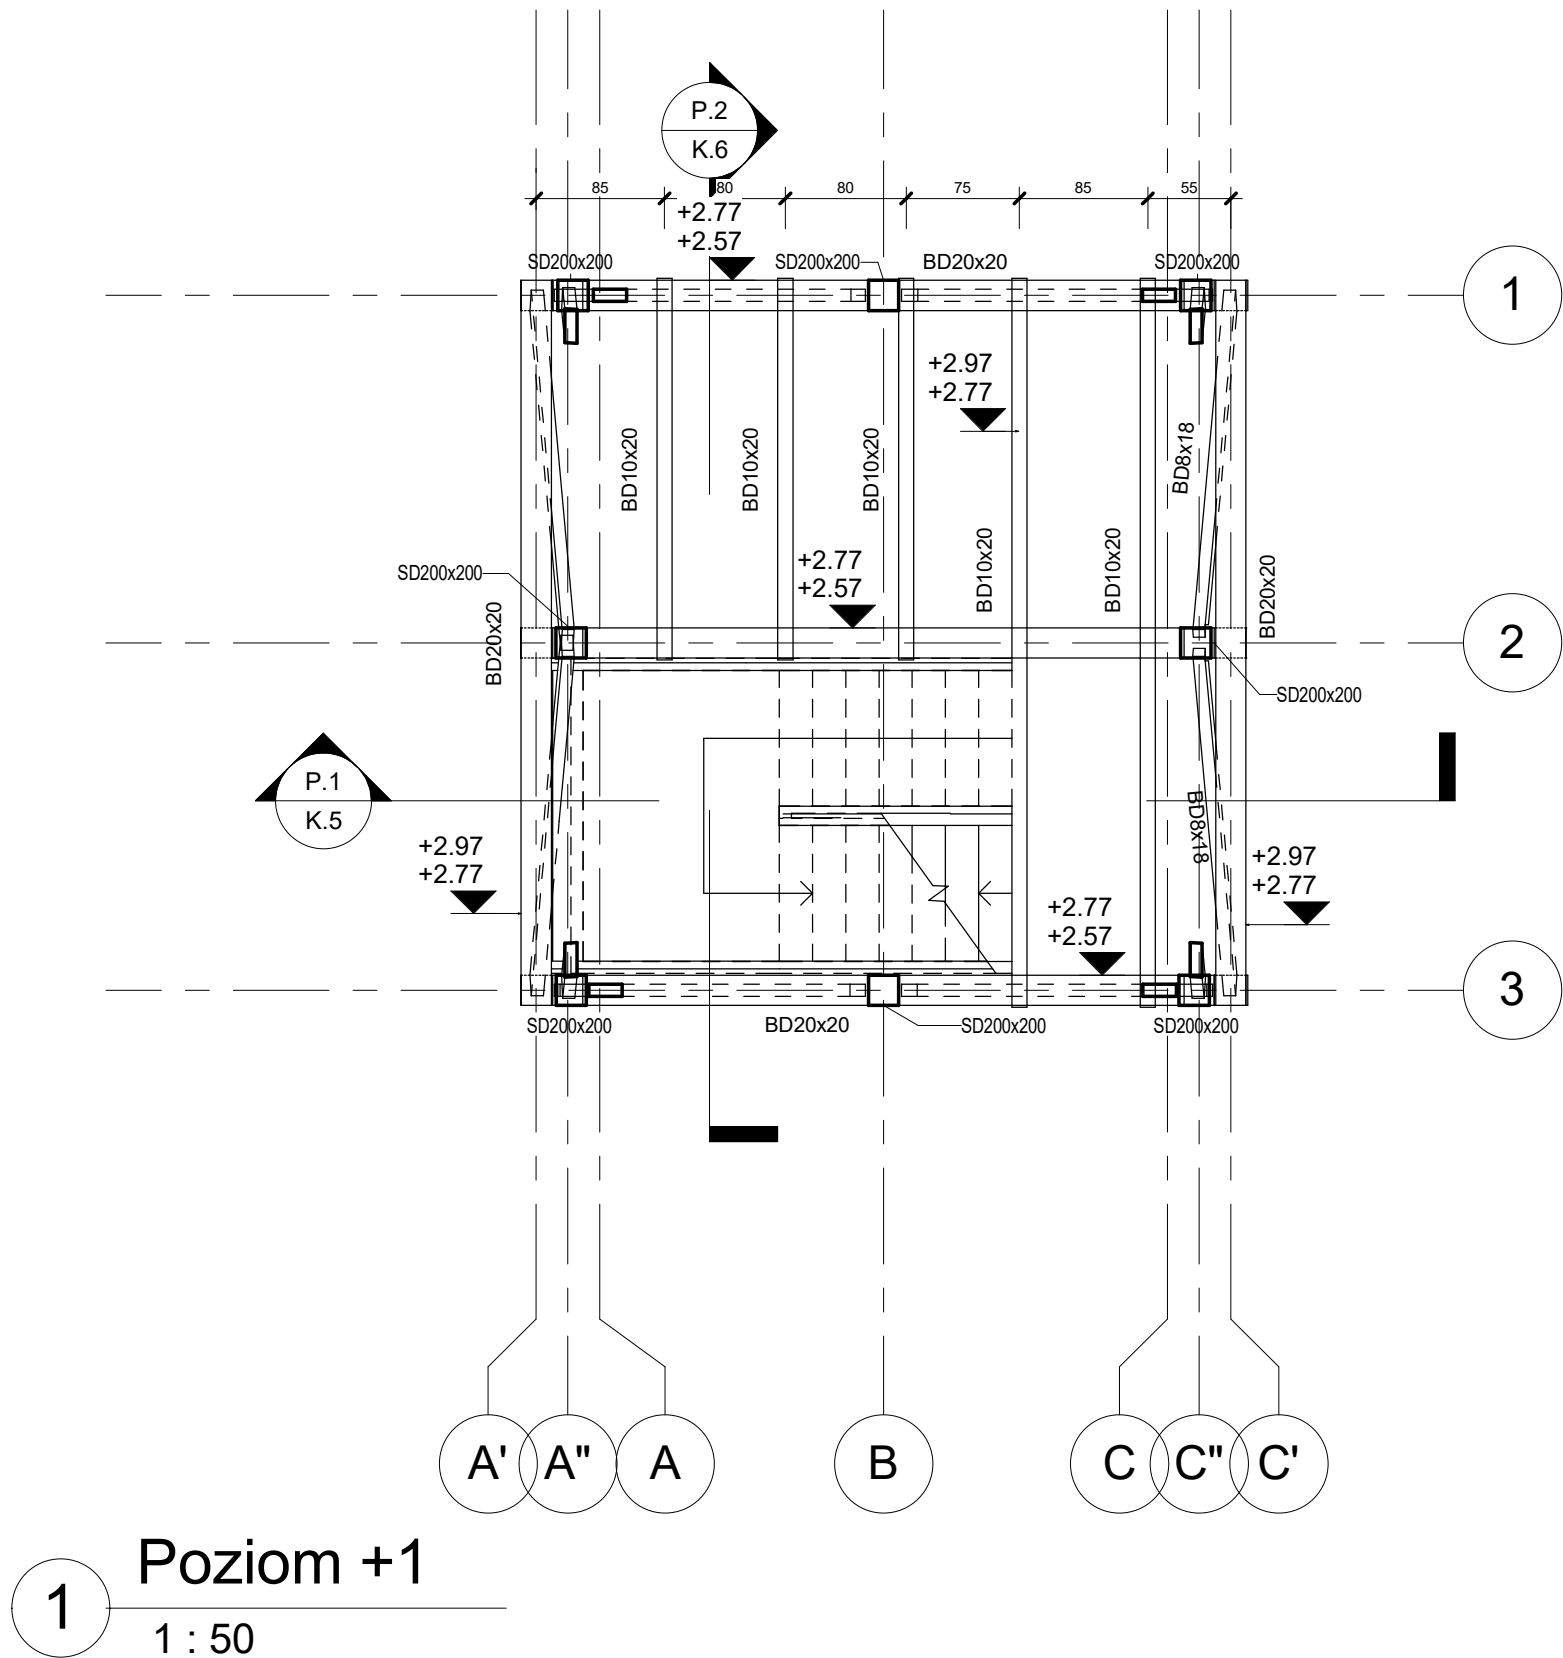


1 : 50

Temat:	BUDOWA WIEŻY WIDOKOWEJ WRAZ Z INFRASTRUKTURĄ		
Adres Inwestycji:	dz. nr ewid. 3/12 obręb LEMIERZYCE jednostka ewid. SŁOŃSK		
Inwestor:	NADLEŚNICTWO OŚNO LUBUSKIE UL.RZEPIŃSKA 11 69-220 OŚNO LUBUSKIE		
Jednostka Projektowa	KOMPLEKSOWY NADZÓR INWESTYCJI TOMASZ ŻYWICKI UL. MICKIEWICZA 32 69-110 RZEPIN		
Projektant:	mgr inż. Jacek Mikoda		PODPIS
	Uprawnienia: 2479/93		
Sprawdzający:	mgr inż. Krzysztof Goliczewski		
	Uprawnienia: LBS/0009/PBkb/16		
ETAP/BRANŻA:	PROJEKT BUDOWLANY KONSTRUKCJA		
RYSUNEK:	RZUT FUNDAMENTÓW		
Skala:	Data opracowania:		Nr arkusza:
1 : 50	31/01/2019		K.1




Temat:	BUDOWA WIEŻY WIDOKOWEJ WRAZ Z INFRASTRUKTURĄ		
Adres Inwestycji:	dz. nr ewid. 3/12 obręb LEMIERZYCE jednostka ewid. SŁONSK		
Inwestor:	NADLEŚNICTWO OŚNO LUBUSKIE UL.RZEPIŃSKA 11 69-220 OŚNO LUBUSKIE		
Jednostka Projektowa	KOMPLEKSOWY NADZÓR INWESTYCJI TOMASZ ŻYWICKI UL. MICKIEWICZA 32 69-110 RZEPIN		
Projektant:	mgr inż. Jacek Mikoda		PODPIS
Sprawdzający:	mgr inż. Krzysztof Goliczewski		
	Uprawnienia: LBS/0009/PBKb/16		
ETAP/BRANŻA:	PROJEKT BUDOWLANY KONSTRUKCJA		
RYSUNEK:	Poziom +1		
Skala:	Data opracowania:		Nr arkusza:
1 : 50	31/01/2019		K.2

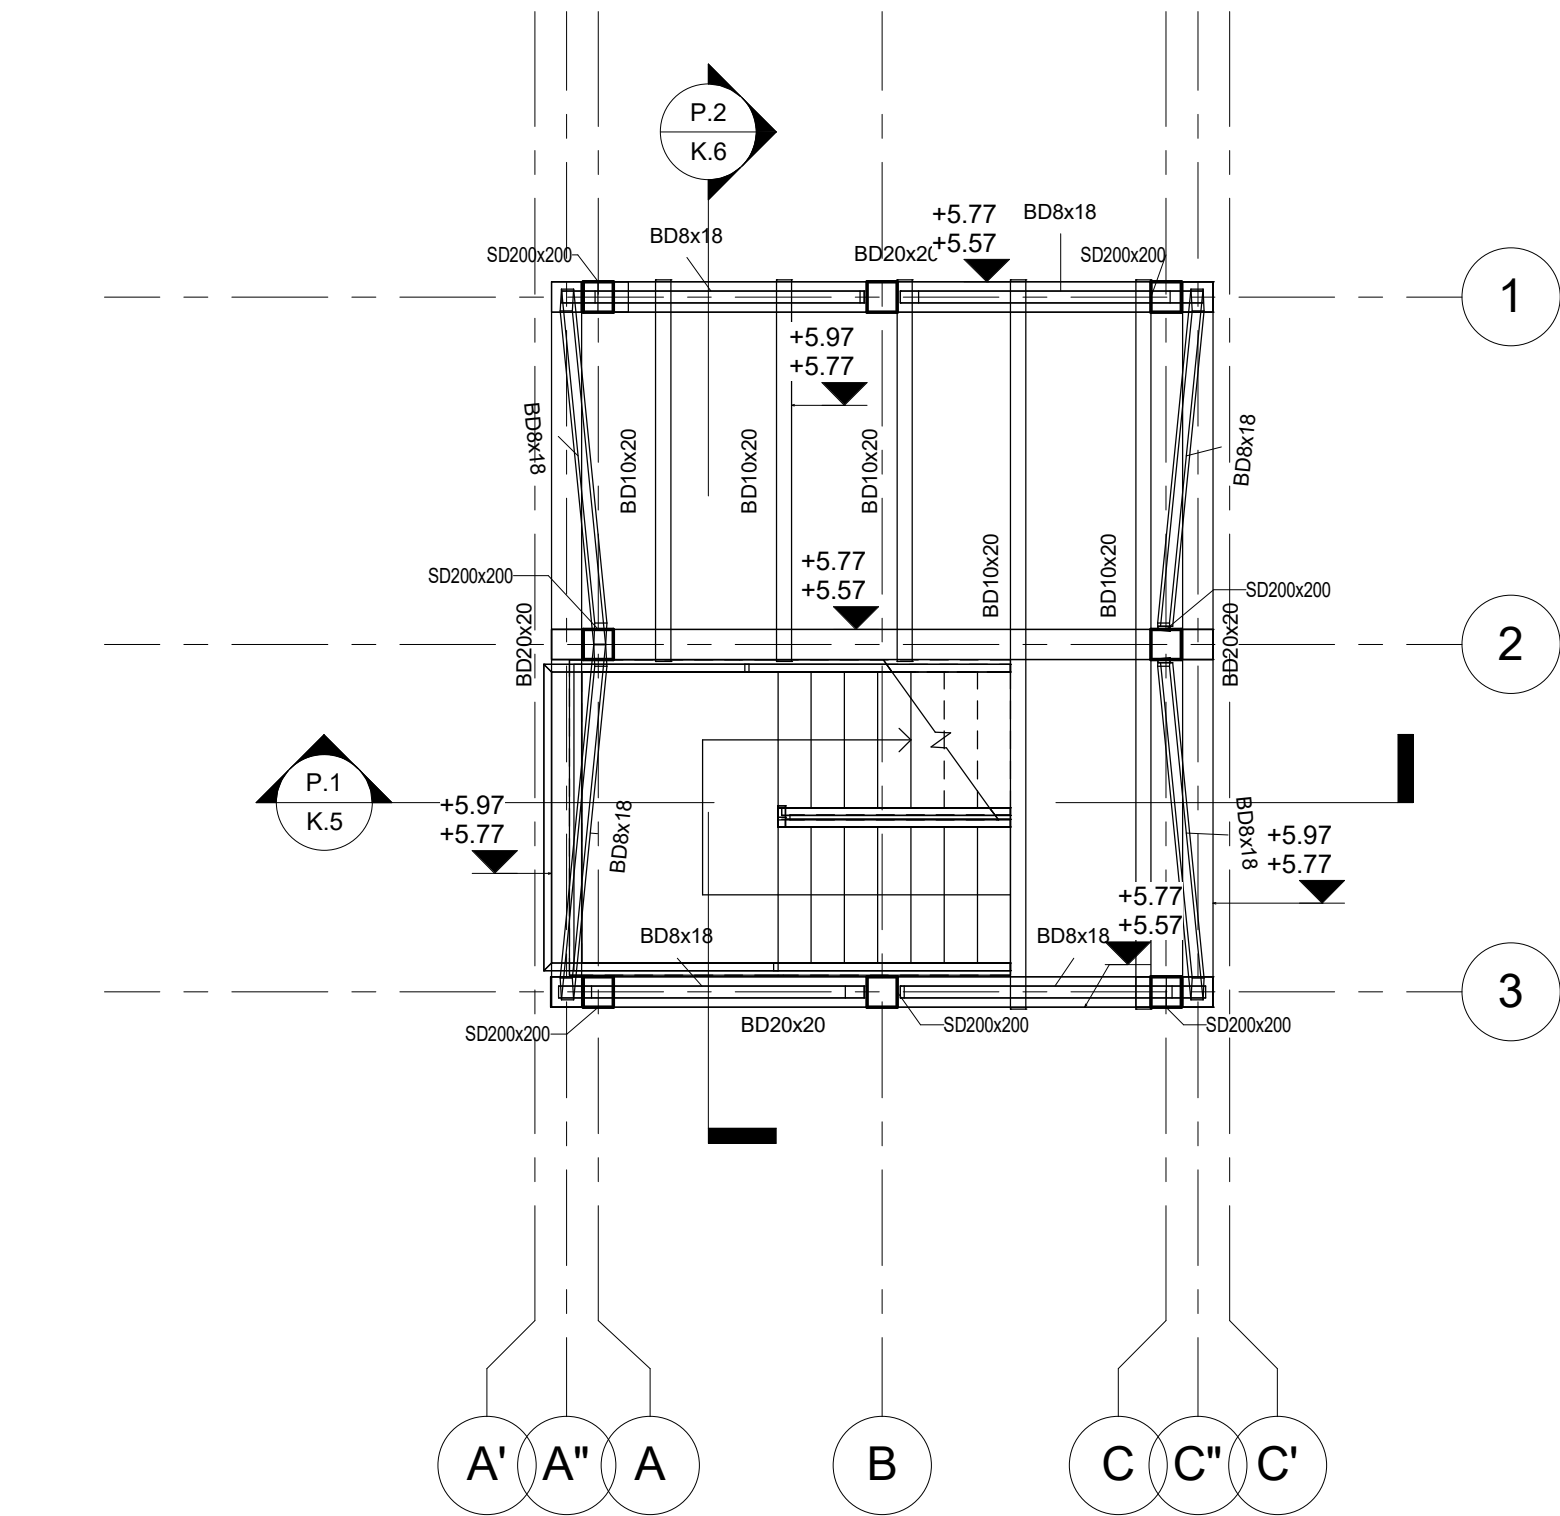


1 Poziom +2
1 : 50

Temat:	BUDOWA WIEŻY WIDOKOWEJ WRAZ Z INFRASTRUKTURĄ		
Adres Inwestycji:	dz. nr ewid. 3/12 obręb LEMIERZYCE jednostka ewid. SŁOŃSK		
Inwestor:	NADLEŚNICTWO OŚNO LUBUSKIE UL.RZEPIŃSKA 11 69-220 OŚNO LUBUSKIE		
Jednostka Projektowa	KOMPLEKSOWY NADZÓR INWESTYCJI TOMASZ ŻYWICKI UL. MICKIEWICZA 32 69-110 RZEPIN		
Projektant:	mgr inż. Jacek Mikoda		PODPIS
Sprawdzający:	Uprawnienia: 2479/93		
	mgr inż. Krzysztof Goliczewski Uprawnienia: LBS/0009/PBKb/16		
ETAP/BRANŻA:	PROJEKT BUDOWLANY KONSTRUKCJA		
RYSUNEK:	Poziom +2		
Skala:	Data opracowania:		Nr arkusza:
1 : 50	31/01/2019		K.3

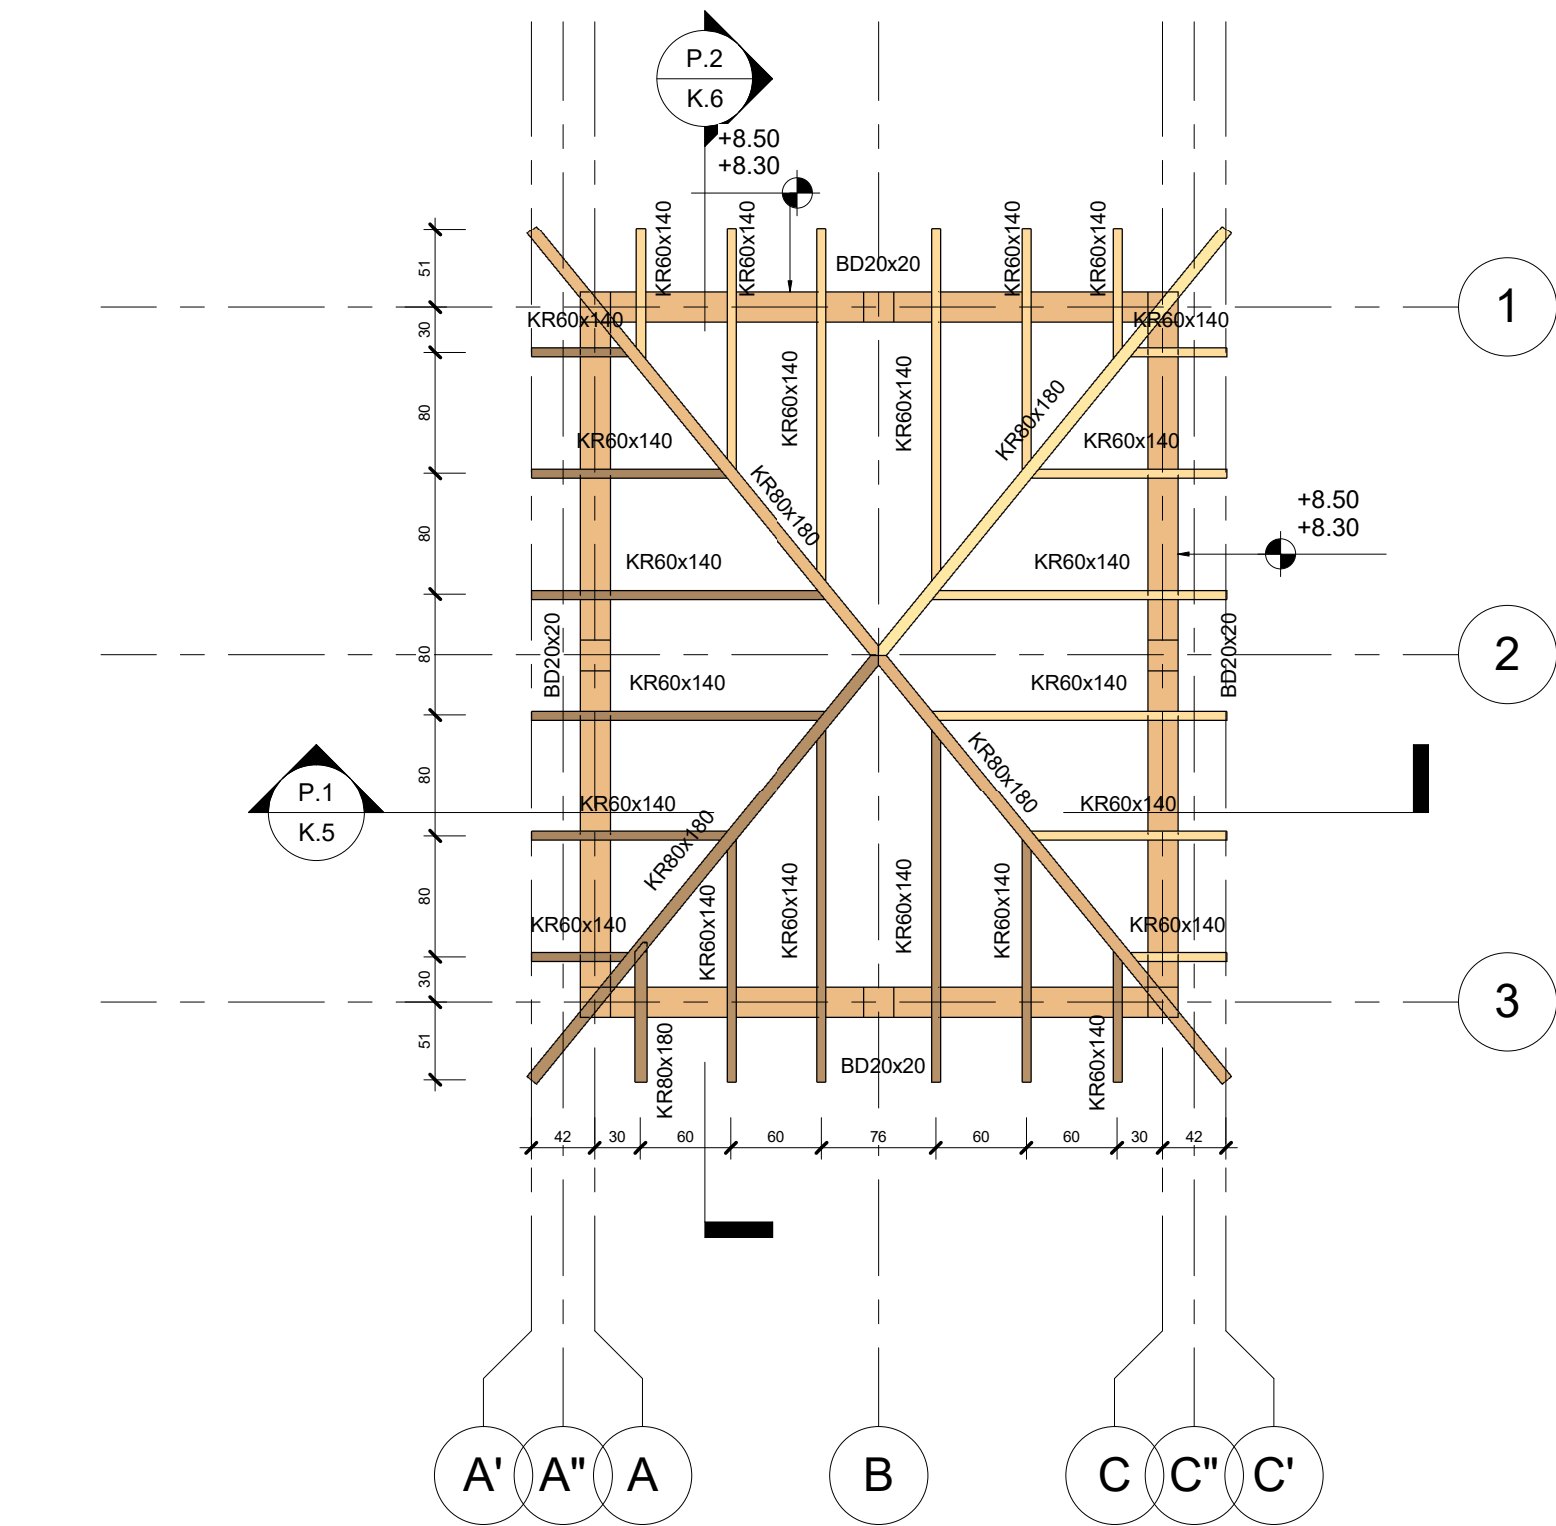


1 WIEŻBA
1 : 50

Temat:	BUDOWA WIEŻY WIDOKOWEJ WRAZ Z INFRASTRUKTURĄ		
Adres Inwestycji:	dz. nr ewid. 3/12 obręb LEMIERZYCE jednostka ewid. SŁONSK		
Inwestor:	NADLEŚNICTWO OŚNO LUBUSKIE UL.RZEPIŃSKA 11 69-220 OŚNO LUBUSKIE		
Jednostka Projektowa	KOMPLEKSOWY NADZÓR INWESTYCJI TOMASZ ŻYWICKI UL. MICKIEWICZA 32 69-110 RZEPIN		
Projektant:	mgr inż. Jacek Mikoda		PODPIS
Sprawdzający:	mgr inż. Krzysztof Goliczewski		
	Uprawnienia: LBS/0009/PBKb/16		
ETAP/BRANŻA:	PROJEKT BUDOWLANY KONSTRUKCJA		
RYSUNEK:	WIEŻBA		
Skala:	Data opracowania:		Nr arkusza:
1 : 50	31/01/2019		K.4

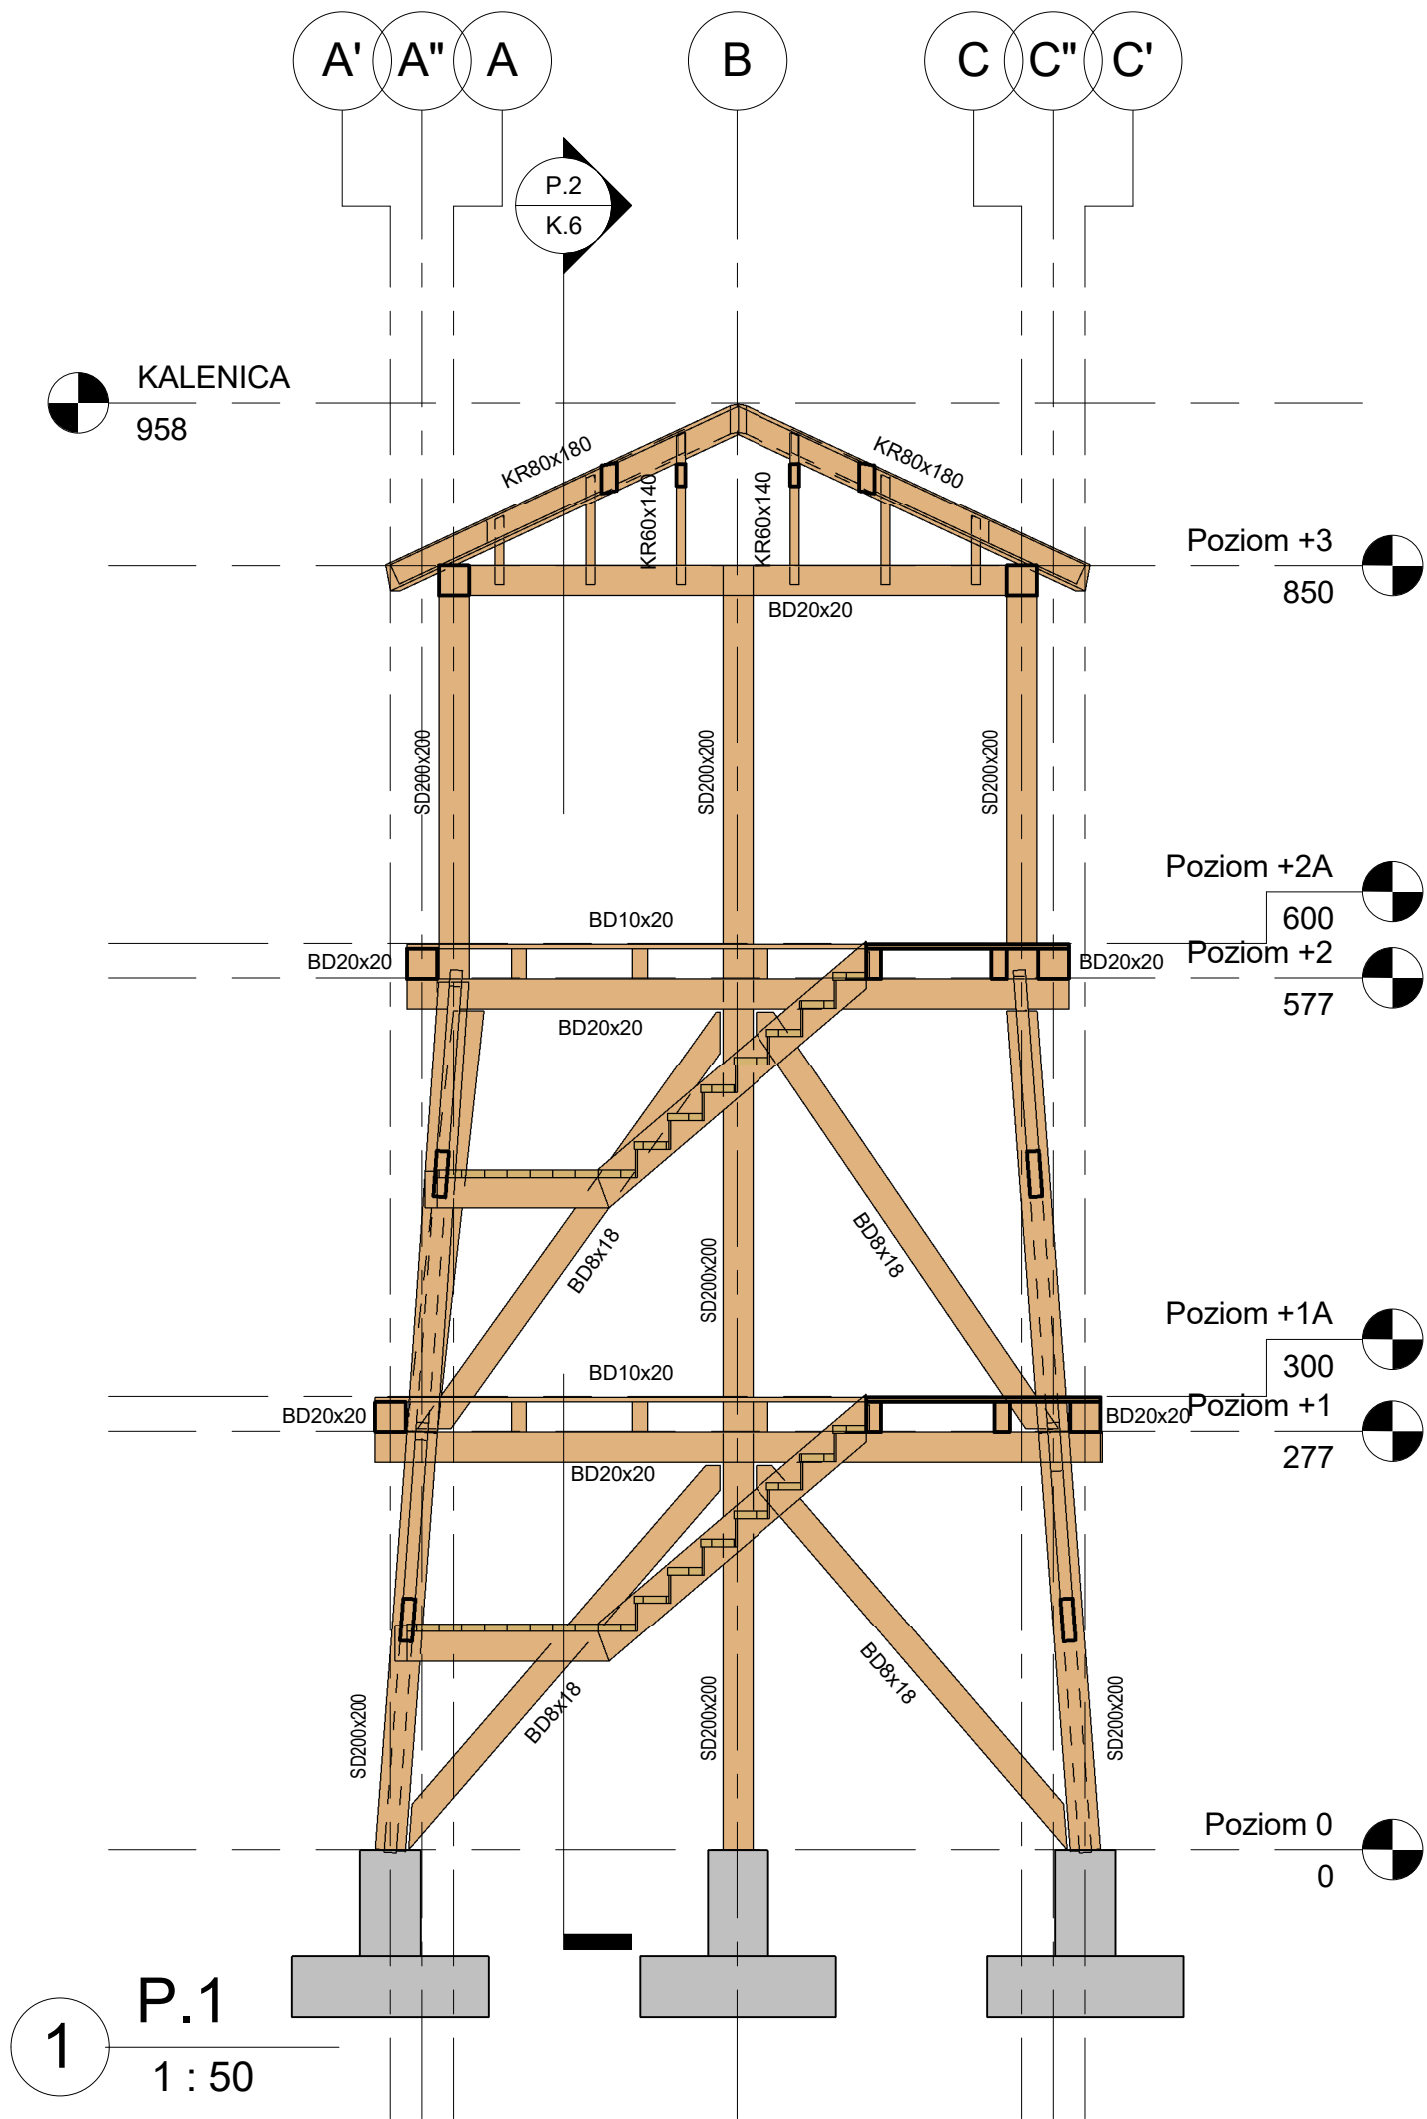


Temat:	BUDOWA WIEŻY WIDOKOWEJ WRAZ Z INFRASTRUKTURĄ		
Adres Inwestycji:	dz. nr ewid. 3/12 obręb LEMIERZYCE jednostka ewid. SŁONSK		
Inwestor:	NADLEŚNICTWO OŚNO LUBUSKIE UL.RZEPIŃSKA 11 69-220 OŚNO LUBUSKIE		
Jednostka Projektowa	KOMPLEKSOWY NADZÓR INWESTYCJI TOMASZ ŻYWICKI UL. MICKIEWICZA 32 69-110 RZEPIN		
Projektant:	mgr inż. Jacek Mikoda		PODPIS
Sprawdzający:	Uprawnienia: 2479/93		
	mgr inż. Krzysztof Goliczewski		
	Uprawnienia: LBS/0009/PBKb/16		
ETAP/BRANŻA:	PROJEKT BUDOWLANY KONSTRUKCJA		
RYSUNEK:	PRZEKRÓJ P.1		
Skala:	Data opracowania:		Nr arkusza:
1 : 50	31/01/2019		K.5

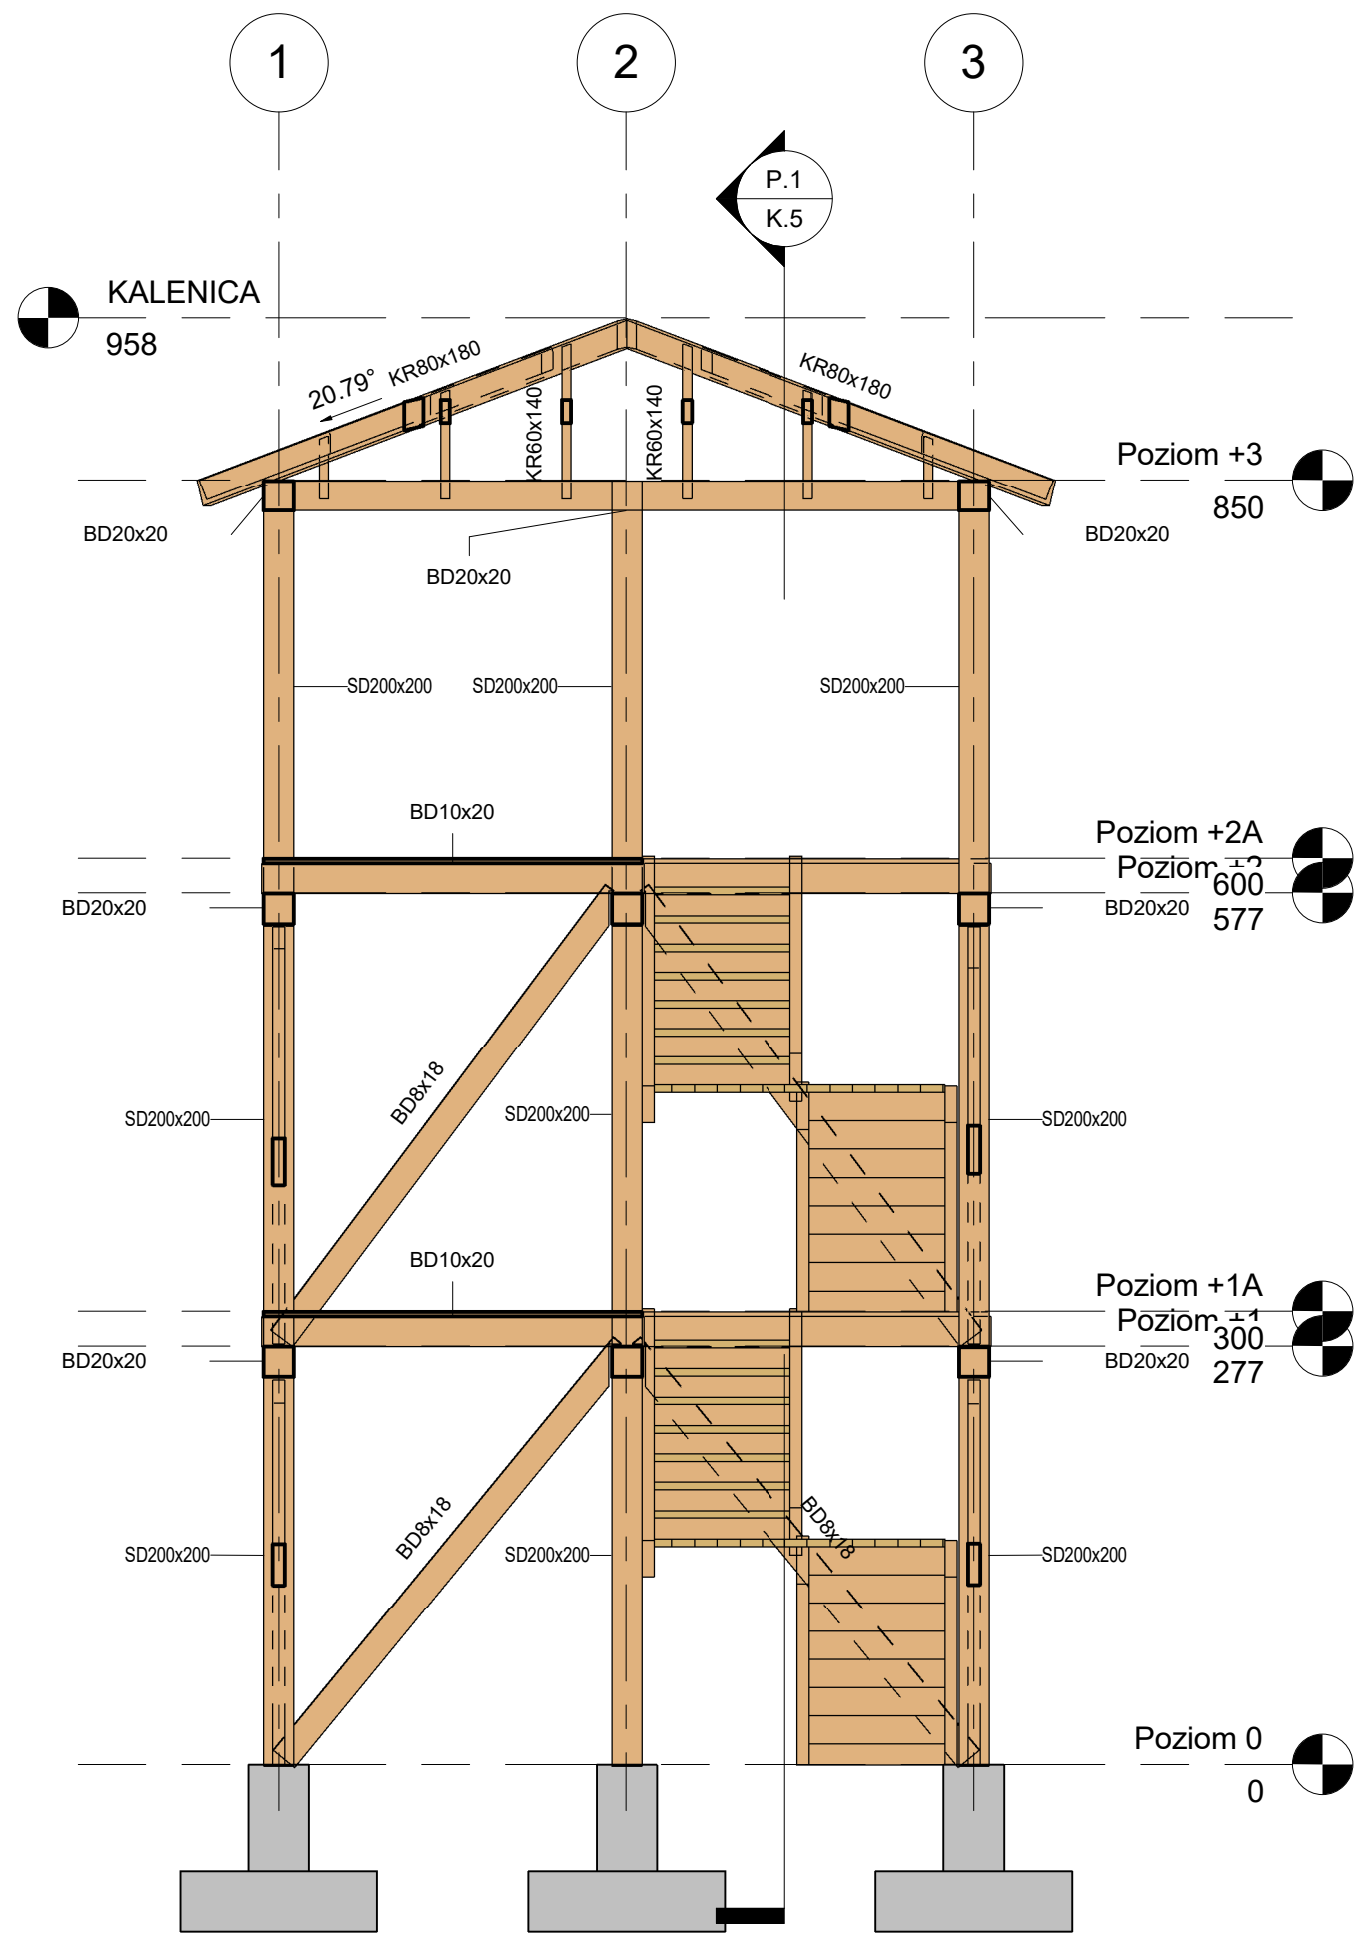

1 P.2
1 : 50

Temat:	BUDOWA WIEŻY WIDOKOWEJ WRAZ Z INFRASTRUKTURĄ		
Adres Inwestycji:	dz. nr ewid. 3/12 obręb LEMIERZYCE jednostka ewid. SŁÓNSK		
Inwestor:	NADLEŚNICTWO OŚNO LUBUSKIE UL.RZEPIŃSKA 11 69-220 OŚNO LUBUSKIE		
Jednostka Projektowa	KOMPLEKSOWY NADZÓR INWESTYCJI TOMASZ ŻYWICKI UL. MICKIEWICZA 32 69-110 RZEPIN		
Projektant:	mgr inż. Jacek Mikoda		PODPIS
Sprawdzający:	mgr inż. Krzysztof Goliczewski		
	Uprawnienia: 2479/93 Uprawnienia: LBS/0009/PBKb/16		
ETAP/BRANŻA:	PROJEKT BUDOWLANY KONSTRUKCJA		
RYSUNEK:	PRZĘKRÓJ P.2		
Skala:	Data opracowania:		Nr arkusza: K.6
1 : 50	31/01/2019		

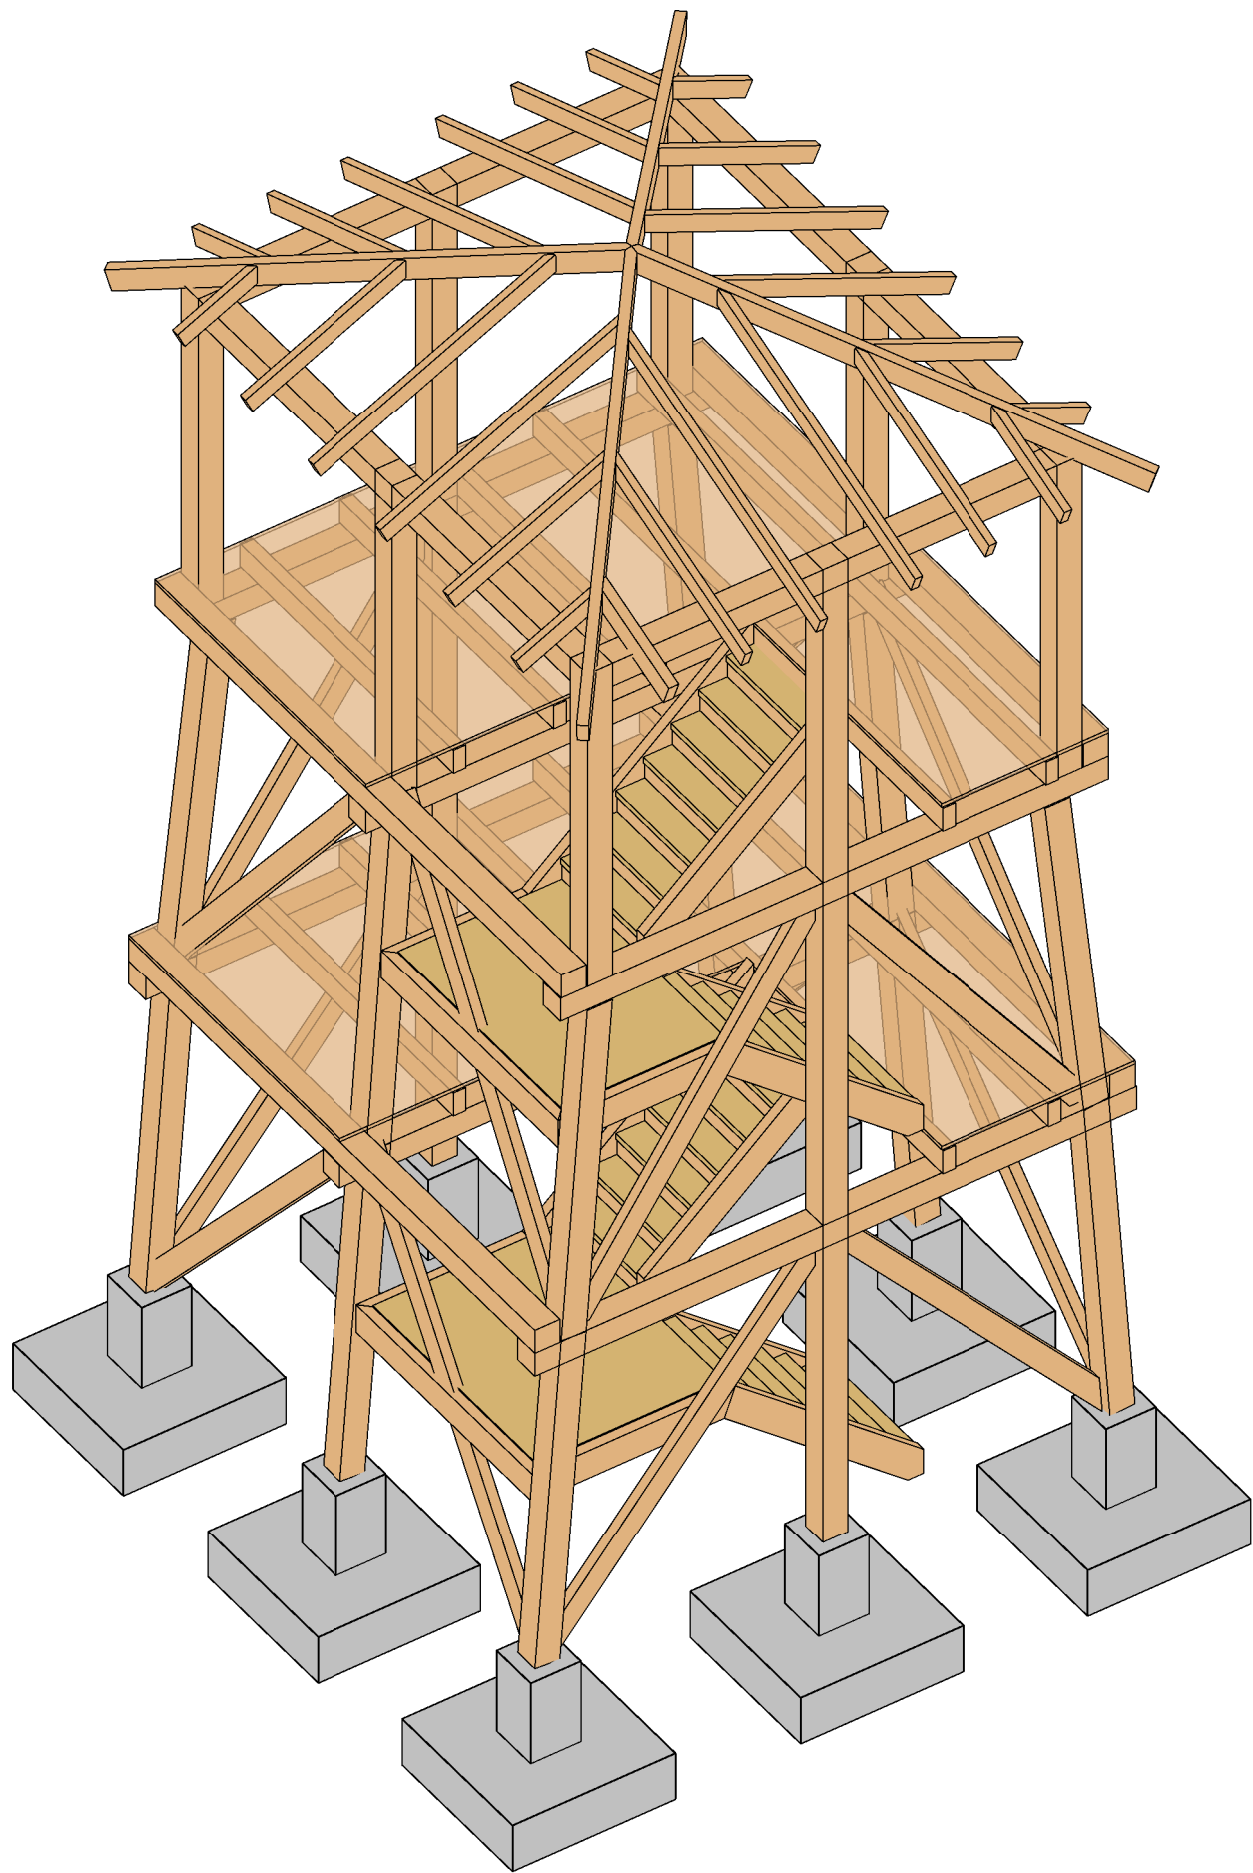

1 WIDOK


Zestawienie ram konstrukcyjnych		
Typ	Długość cięcia	Objętość
BD20x20	481	0.192 m³
BD20x20	480	0.192 m³
BD20x20	481	0.193 m³
BD20x20	439	0.175 m³
BD20x20	438	0.175 m³
BD20x20	418	0.167 m³
BD20x20	480	0.192 m³
BD10x20	253	0.051 m³
BD10x20	483	0.097 m³
BD10x20	483	0.097 m³
BD10x20	253	0.051 m³
BD10x20	483	0.097 m³
BD10x20	483	0.097 m³
BD20x20	480	0.192 m³
BD20x20	480	0.192 m³
BD20x20	440	0.176 m³
BD20x20	356	0.142 m³
BD20x20	440	0.176 m³
BD20x20	356	0.142 m³
BD20x20	480	0.192 m³
KR80x180	379	0.054 m³
KR80x180	379	0.054 m³
KR80x180	379	0.054 m³
KR80x180	379	0.054 m³
KR60x140	214	0.018 m³
KR60x140	214	0.018 m³
KR60x140	214	0.018 m³
KR60x140	214	0.018 m³
KR60x140	142	0.011 m³
KR60x140	142	0.011 m³
KR60x140	70	0.005 m³
KR60x140	70	0.005 m³
KR60x140	142	0.011 m³
KR60x140	142	0.011 m³
KR60x140	70	0.005 m³
KR60x140	70	0.005 m³
KR60x140	249	0.020 m³
KR60x140	170	0.014 m³
KR60x140	92	0.007 m³
KR60x140	249	0.020 m³
KR60x140	170	0.014 m³
KR60x140	92	0.007 m³
KR60x140	249	0.020 m³
KR60x140	170	0.014 m³
KR80x180	92	0.012 m³
BD8x18	327	0.045 m³
BD8x18	327	0.045 m³
BD8x18	341	0.047 m³
BD8x18	341	0.048 m³
BD8x18	327	0.045 m³
BD8x18	327	0.045 m³
BD8x18	342	0.048 m³
BD8x18	342	0.047 m³
BD8x18	369	0.052 m³
BD8x18	369	0.052 m³
BD8x18	354	0.049 m³
BD8x18	354	0.049 m³
BD8x18	369	0.053 m³
BD8x18	354	0.051 m³
BD8x18	369	0.053 m³
BD8x18	354	0.051 m³
BD10x20	253	0.051 m³
BD10x20	253	0.051 m³
BD10x20	253	0.051 m³
Suma ogólna::	68	4.491 m³

Zestawienie słupów konstrukcyjnych		
Typ	Długość	Objętość
SD200x200	273	0.109 m³
SD200x200	273	0.109 m³
SD200x200	273	0.109 m³
SD200x200	273	0.109 m³
SD200x200	273	0.109 m³
SD200x200	273	0.109 m³
SD200x200	278	0.111 m³
SD200x200	278	0.111 m³
SD200x200	278	0.111 m³
SD200x200	278	0.111 m³
SD200x200	278	0.111 m³
SD200x200	302	0.112 m³
SD200x200	301	0.119 m³
SD200x200	301	0.112 m³
SD200x200	301	0.112 m³
SD200x200	302	0.112 m³
SD200x200	302	0.112 m³
SD200x200	277	0.111 m³
SD200x200	277	0.111 m³
SD200x200	300	0.120 m³
SD200x200	300	0.120 m³
SD200x200	301	0.112 m³
SD200x200	273	0.109 m³
SD200x200	273	0.109 m³
Suma ogólna::	24	2.681 m³



Temat:	BUDOWA WIEŻY WIDOKOWEJ WRAZ Z INFRASTRUKTURĄ	
Adres Inwestycji:	dz. nr ewid. 3/12 obręb LEMIERZYCE jednostka ewid. SŁOŃSK	
Inwestor:	NADLEŚNICTWO OŚNO LUBUSKIE UL.RZEPIŃSKA 11 69-220 OŚNO LUBUSKIE	
Jednostka Projektowa	KOMPLEKSOWY NADZÓR INWESTYCJI TOMASZ ŻYWICKI UL. MICKIEWICZA 32 69-110 RZEPIN	
Projektant:	mgr inż. Jacek Mikoda	PODPIS
Sprawdzający:	Uprawnienia: 2479/93	
ETAP/BRANŻA:	PROJEKT WYKONAWCZY KONSTRUKCJA	
RYSUNEK:	WIDOK IZOMETRYCZNY	
Skala:	Data opracowania: 31/01/2019	Nr arkusza: K.7

SF 1A (F)
Scale 1 : 25

1-1

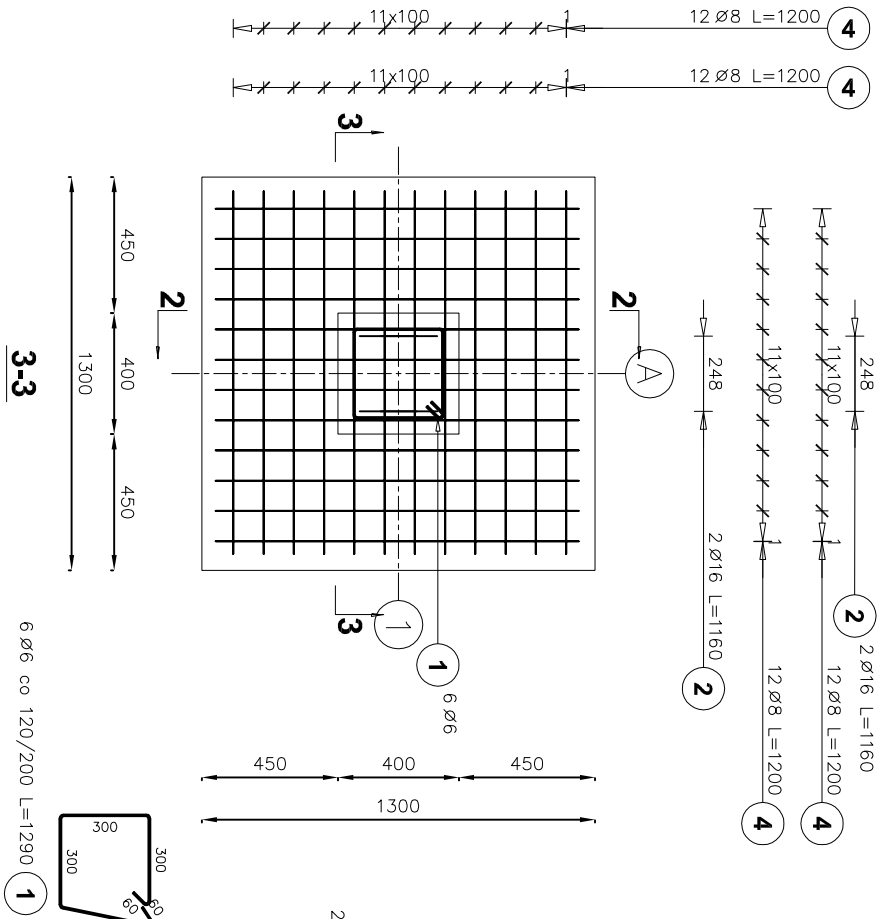

2-2

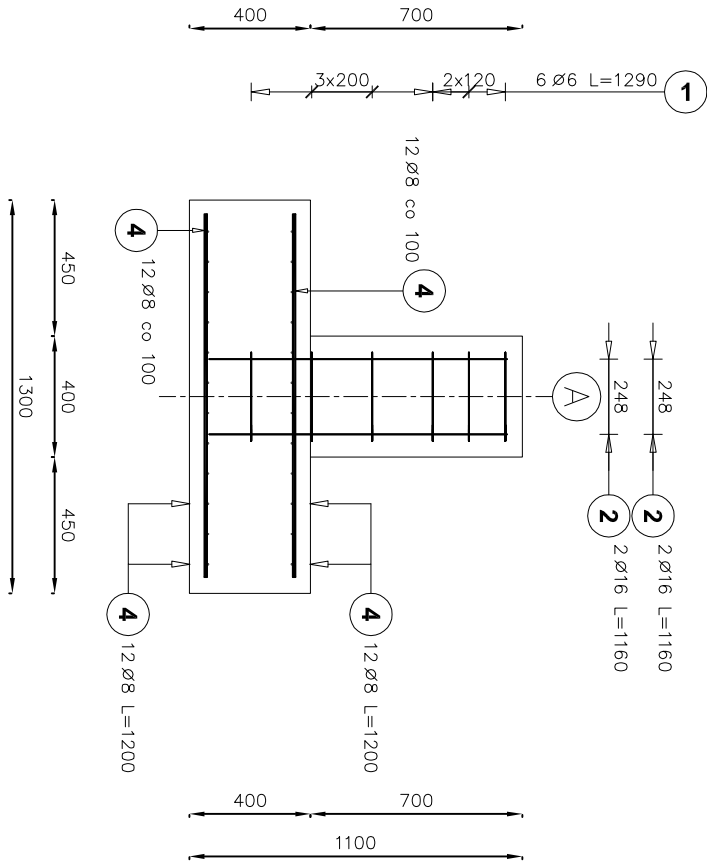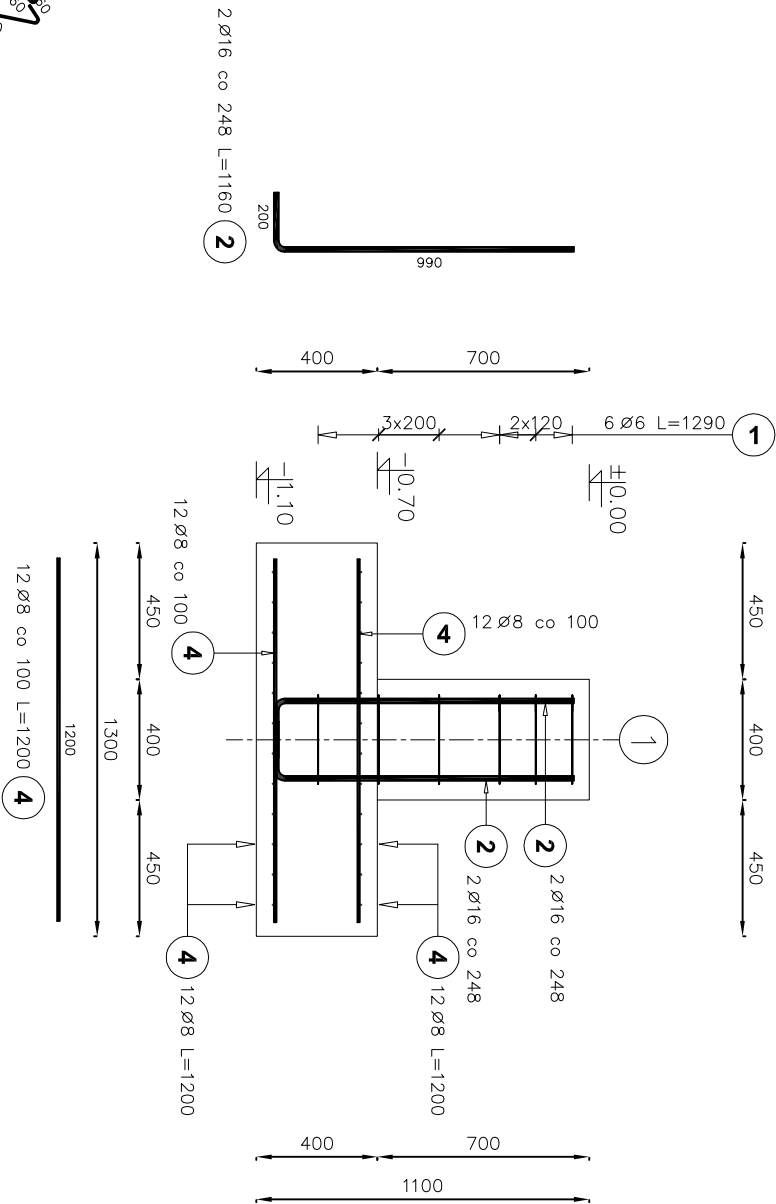

Elementy		Nr pręta	Średnica	Długość (m)	Ilość prętów		Długość całkowita pręta (m)		
Nazwa	Ilość				w elementach	ogółem	A-I (m)	A-II (m)	A-III (m)
SF 1A	8	1	6	1,29	6	48	61,92		
		2	16	1,16	4	32		37,12	
		4	8	1,20	48	384			460,80
Długość wg średnic (m)							62	37	461
Masa 1 m pręta (kg/m)							0,22	1,58	0,40
Masa łączna wg średnic (kg)							13,75	58,65	182,02
Masa łączna wg gotunku stali (kg)								72,40	
Ogółem (kg)									254,41

Temat:		BUDOWA WIEŻY WIDOKOWEJ WRAZ Z INFRASTRUKTURĄ	
Adres Inwestycji:		dz. nr ewid. 3/12 obręb LEMIERZYCE jednostka ewid. SŁONSK	
Inwestor:		NADLEŚNICTWO OŚNO LUBUSKIE	
Jednostka Projektowa		UL.RZEPIŃSKA 11 69-220 OŚNO LUBUSKIE	
Projektant:		mgr inż. Jacek Mikoda	
Sprawdzający:		Uprawnienia: 24/79/93/JG	
ETAP/BRANŻA:		PROJEKT WYKONAWCZY	
RYSUNEK:		STOPA FUNDAMENTOWA	
Skala:		Data opracowania: 31/01/2019	
1 : 20		Nr arkusza: K.8	