



OGRODZENIA C-D

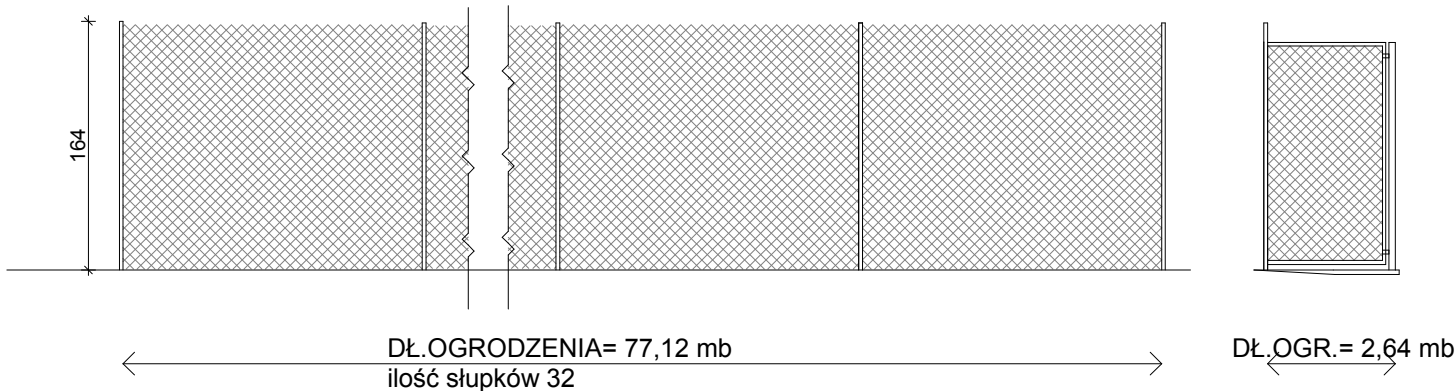


OGRODZENIA B-C


OGRODZENIA A-B

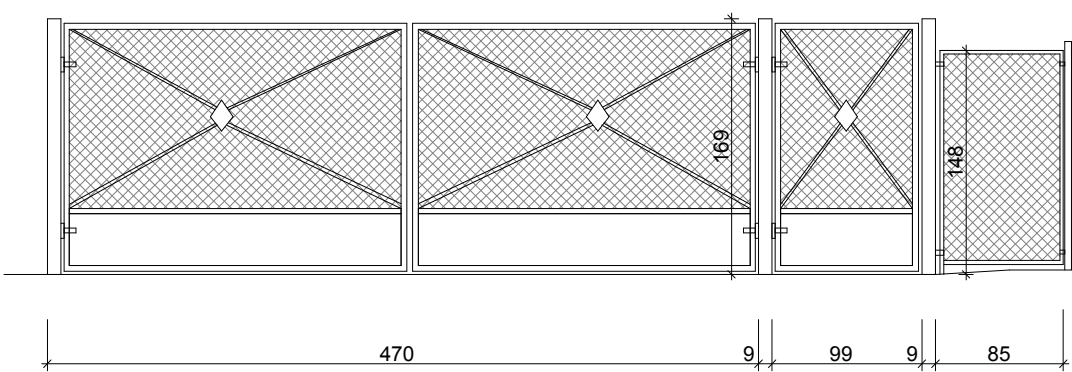


OGRODZENIA D-E

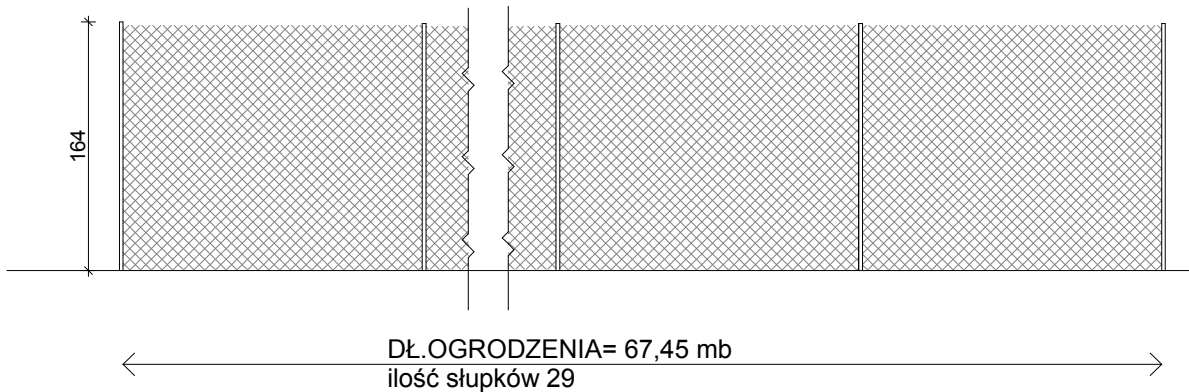


OGRODZENIA E-F

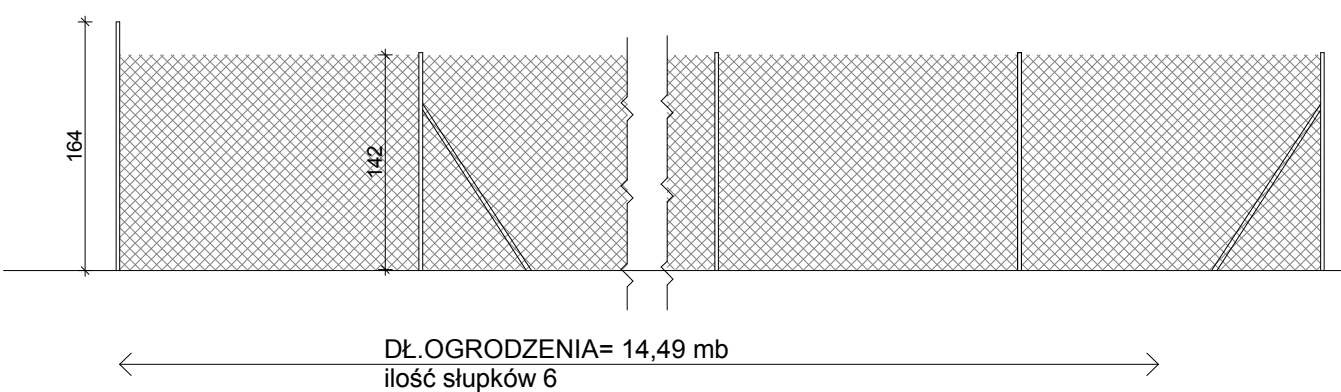


OGRODZENIA F-G

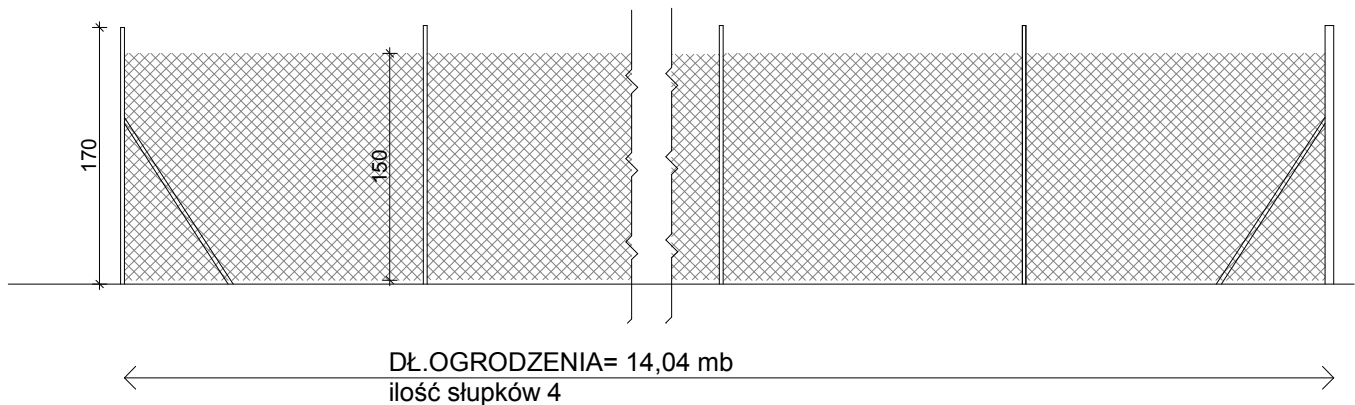


BRAMA G-H

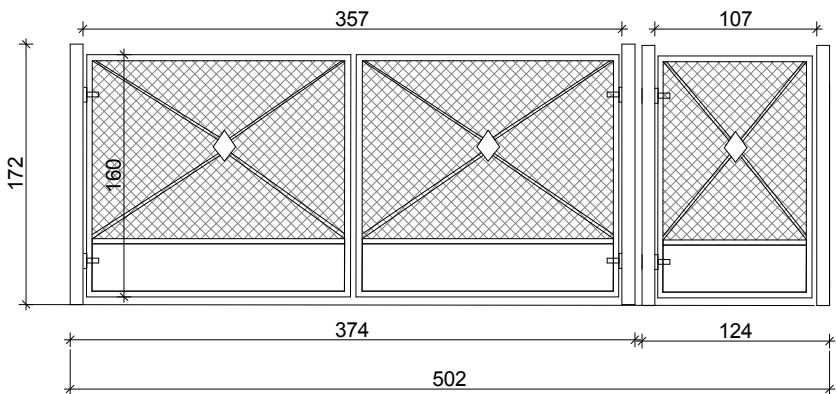

OGRODZENIA H-I

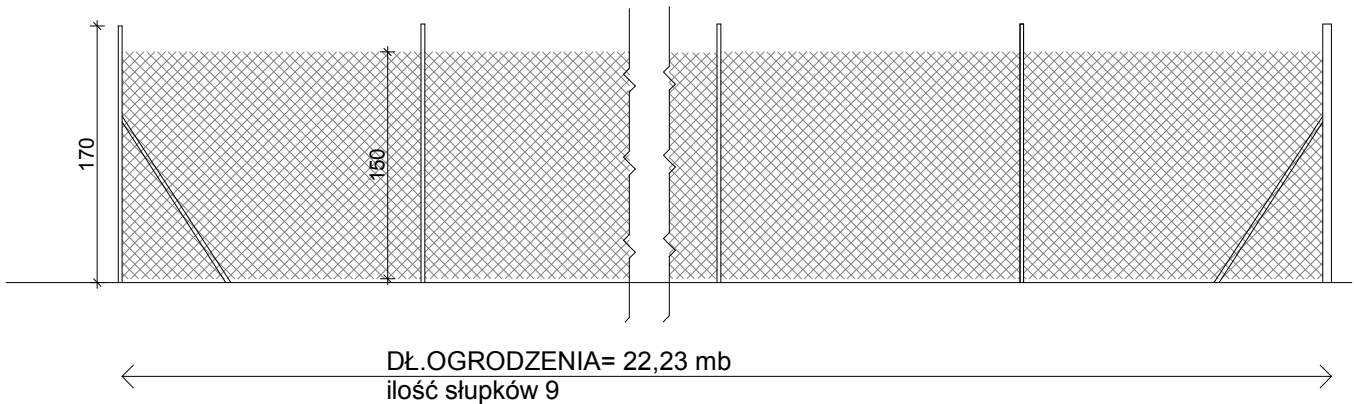

OGRODZENIA I-J

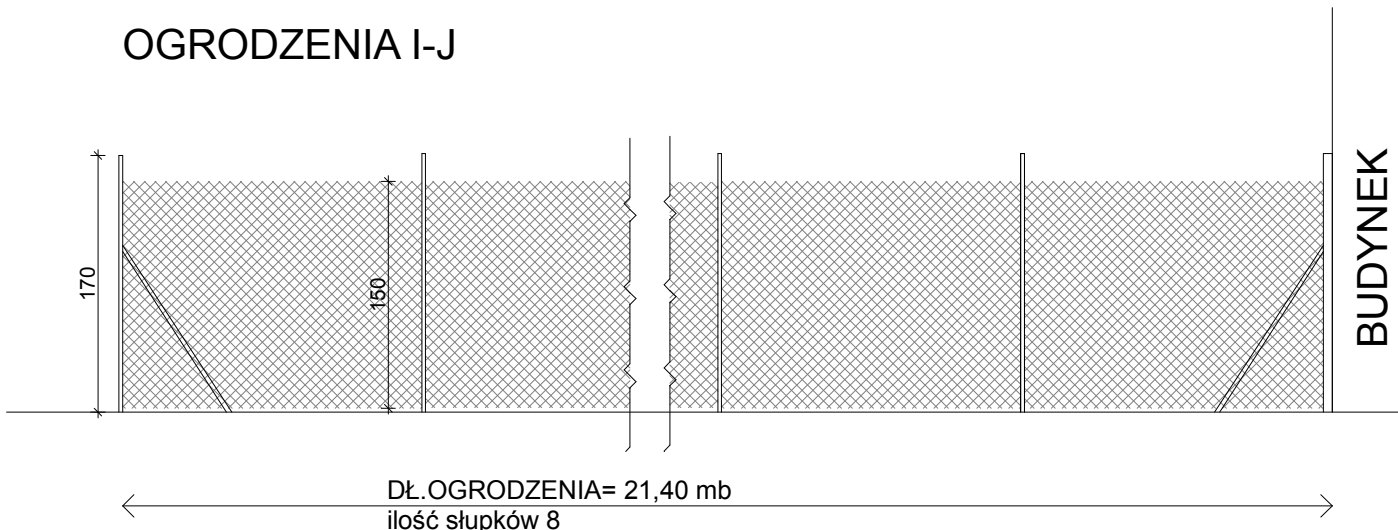



studio
 projekTowe
mufta studio

85-307 Bydgoszcz
 ul. Grobla 6/1
 tel.: 78 602 502, 505 510 104
 e-mail: biuro@mufta-studio.pl
 www.mufta-studio.pl

INWENTARYZACJA OGRODZENIA 1:50

INWESTOR:	Kujawsko-Pomorski Urząd Wojewódzki ul. Jagiellońska 3, 85-950 Bydgoszcz		
TEMAT:	Remont ogrodzenia wokół budynku magazynowego Kujawsko-Pomorskiego Urzędu Wojewódzkiego w Bydgoszczy przy ul. Grabowej 2a działka nr 3/2 ul. Grabowa 2a, Bydgoszcz, obr. 176		
PROJEKTANT	mgr inż arch. I Miodzikowska-Gill KPOKK IARP 92/2013		
BRANŻA	ARCHITEKTURA	FAZA	BUDOWLANY
DATA	SKALA	NR RYSUNKU	
15.11.2016	1:50	2	