


Do Tablicy TB4
L1,L2,L3,N,PE; 3x230/400V; 50Hz
4x LgY 25mm² + LgY 16mm²
w rurze istniejącej, p/t

Tablica TB1

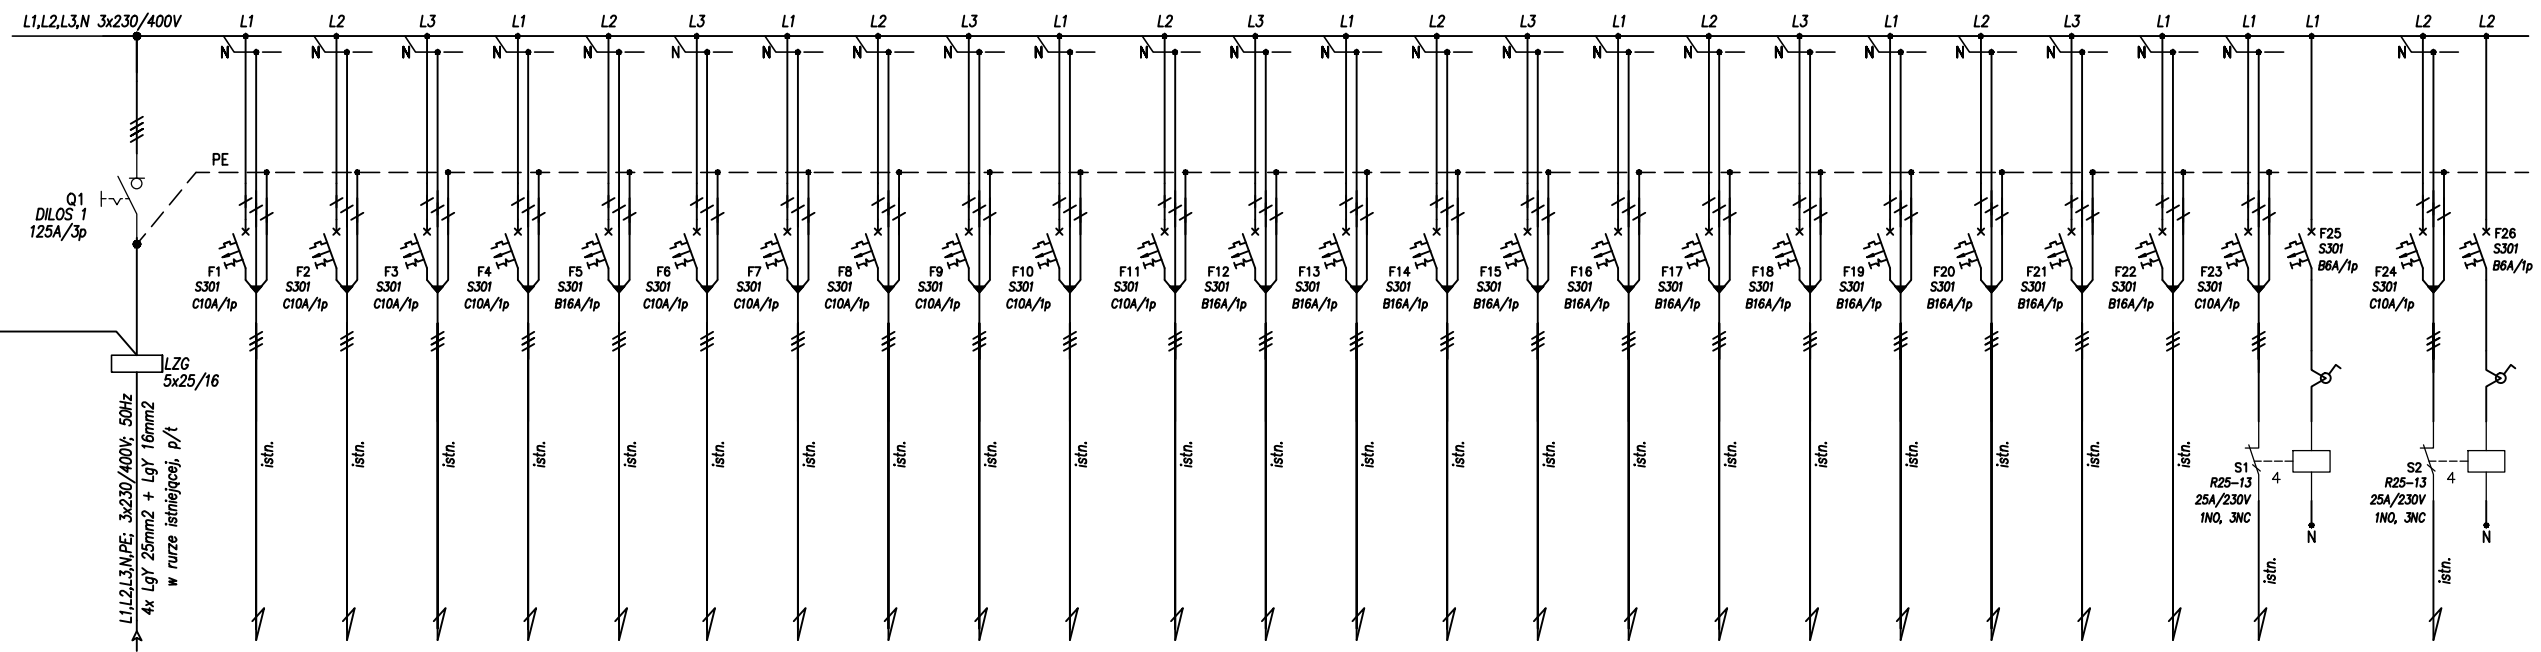

Budowa: MODERNIZACJA ROZDZIELNIC ELEKTRYCZNYCH		Temat: SCHEMAT TABLICY TB1		Nr rys.: E-9
				Nr ark.: 1/1
Branża:	ELEKTRYCZNA	Nr uprawnień:	Podpis:	Skala: n/d
Projektował:	INŻ. PIOTR KWIECIEŃ	MAP/0352/PWOE/07		CZERWIEC 2019